



HINWEISE / NOTES


1. Alle Abmessungen sind in Millimetern und Höhenangaben in Metern.
All dimensions are in millimeter and elevations in meter.

2. Wenn nicht ausdrücklich angegeben, sind die Abmessungen und Höhen in der Zeichnung nur Richtwerte.
If not explicitly detailed, dimensions and elevations in the drawing are indicative.

BEZUGSZEICHNUNGEN/REFERENCE DRAWINGS

- ANLAGENLAYOUT / General Layout

Lageübersicht

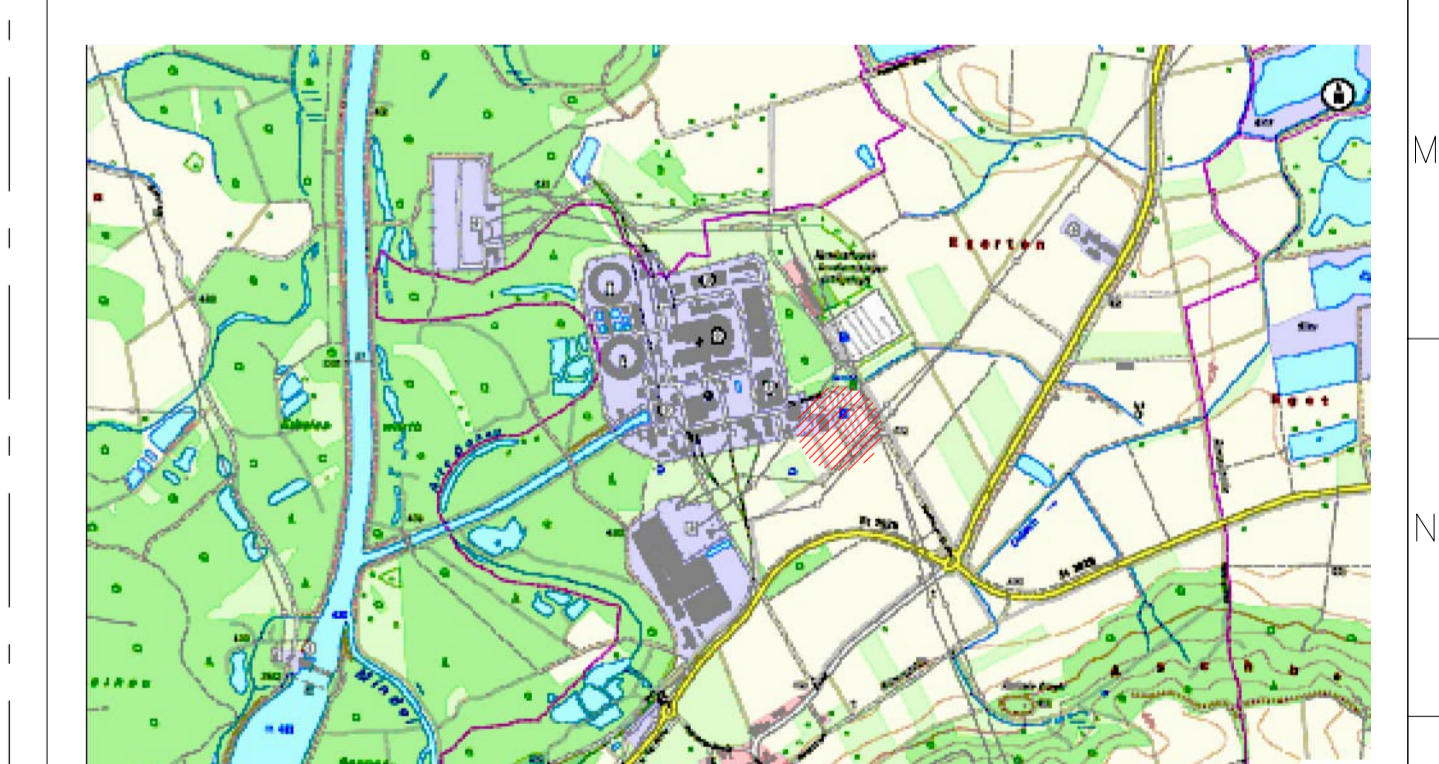

Bauhobart: **H2-Ready Gasmotoren-Anlage (Peakeranlage)**
 Standort: RWE Generation SE - RWE Platz 3, 45141 Essen

LEGENDE / Legend

SYMBOLE / SYMBOLS

- WASSERGEFÄHRDENE STOFFE ± 0,00 m
Location of substances that are hazardous to water
- ▲ WASSERGEFÄHRDENE STOFFE DACHKÜHLEREBENE
Location of substances that are hazardous to water at roof radiator level
- UNTERIRDISCHER SPEICHERTANK
Underground storage tank

ITEM	BESCHREIBUNG /Description
①	ETHYLENGLYKOL/Ethylene Glycol
②	SCHMIERÖL FÜR MOTOREN/Lubricating Oil for Engine
③	TRANSFORMATOR-ÖL/Transformer Oil
④	BATTERIESÄURE/Battery Acid
⑤	HARNSTOFF/Urea
⑥	ALTOL GASMOTOREN/Waste Oil from Gas Engines
⑦	NEUTRALITÄT/Neutrality
⑧	GENERATORSCHMIERÖL/Generator Oil

LAGEPLAN /Site Plan
 MASSSTAB/Scale 1:300

Logo	Plansteller: M MOTT MACDONALD	Überschrift + Stempel: 0300-00
Engineering	Bauherr: RWE Generation SE	Index: 00, Index Datum: 21.11.24
RWE	Datum: 21.11.24	Benennung: LAGEPLAN
	ggf.: 21.11.24	Site Plan
Genehmigungsplanung		WASSERGEFÄHRDENE STOFFE
		Location of Substances Hazardous to Water
Zeichnungsnummer:		Kapitel/Broschüre-Anlage: 12/04/01
Maßstab: 1:300	Form: A0	Auflistung (1)
Losungsprotokoll	Entf.:	Dati Name: DCC
Index	Datum	Index
LP	LDR	LM Nr.
LP	LP	Index
LP	LP	Index

00	21.11.2024	LP	LDR	LDR	ERSTE AUSGABE / FIRST ISSUE	Änderungswert
00	Index	Datum	Index	Index	Index	Index

VORLIEGENDE ZEICHNUNG IST URHEBERRECHTLICH GESCHÜTZT. JEDE VERVIelfÄLTIGUNG AUCH VON AUSSCHNITTEN IST VERBOTEN!