


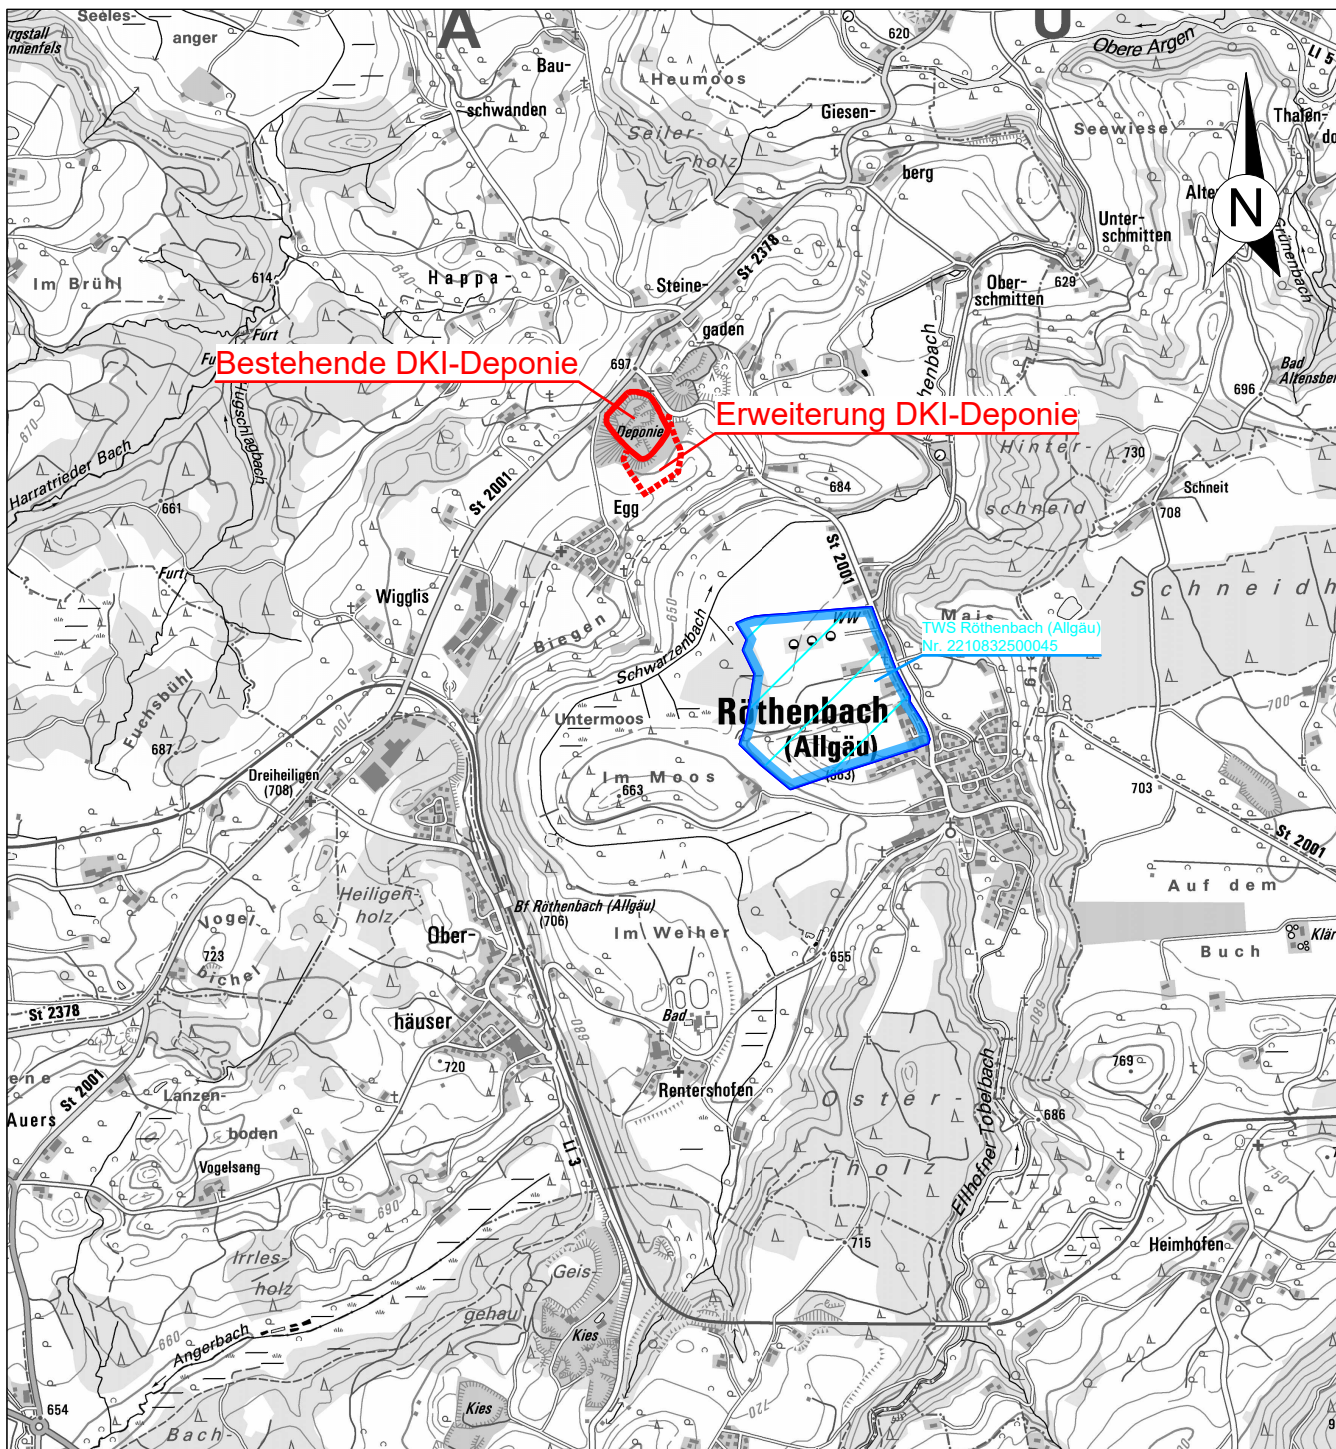

Legende



Deponieumring Bestand



Deponieumring Erweiterung¹⁾

¹⁾ Grenzen entsprechend Lageplan Deponiewanne (Plannummer STe01-1-116_G) vom 22.01.2024 des Ingenieurbüro Haas-Kahlenberg



Trinkwasserschutzgebiet Röthenbach (Allgäu) mit Gebietskennzahl

Datengrundlage


Landesamt für Digitalisierung, Breitband und Vermessung:
- Digitale Topographische Karte im Maßstab 1 : 25.000

Anmerkung:

- Plan enthält keine Angaben zu Erdleitungen und sonstigen Sparten.
- Koordinatensystem: UTM32
- Höhenreferenzsystem: DHHN2016 [m ü.NHN]

Maßstab M 1: 25.000

0 250 500 750 1.000 1.250 2.500 m

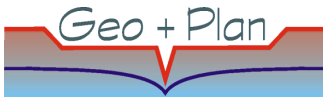PROJEKT-DATEN	PROJEKT: Erweiterung der DKI- Boden- und Bauschuttdeponie Steinegaden		PROJEKTNUMMER: 2022-02-001
	AUFTRAG: Hydrogeologisch-geotechnisches Standortgutachten		
	PLANBEZEICHNUNG: Übersichtslageplan mit Darstellung des Wasserschutzgebietes Röthenbach (Allgäu)		MASSTAB: 1:25.000
	ANLAGE: 1.1		FLURSTÜCK-NR: 779/9, 1300, 1301
LAGE	LANDKREIS: Lindau	GEMEINDE: Röthenbach	GEMARKUNG: Steinegaden
VORHABENSTRÄGER / AUFTRAGNEHMER			
	Geo + Plan Geotechnik GmbH Max-Planck-Straße 13 86825 Bad Wörishofen Tel.: 08247/998-737-0 Fax: 08247/998-737-9 Mobilteil.: 0171/50 10 510 e-mail: a.veigel@geo-planung.de		ZAK Energie GmbH Dieselstraße 9 87437 Kempten Tel. 0831/25282-0 Fax. 0831/25282-19

