


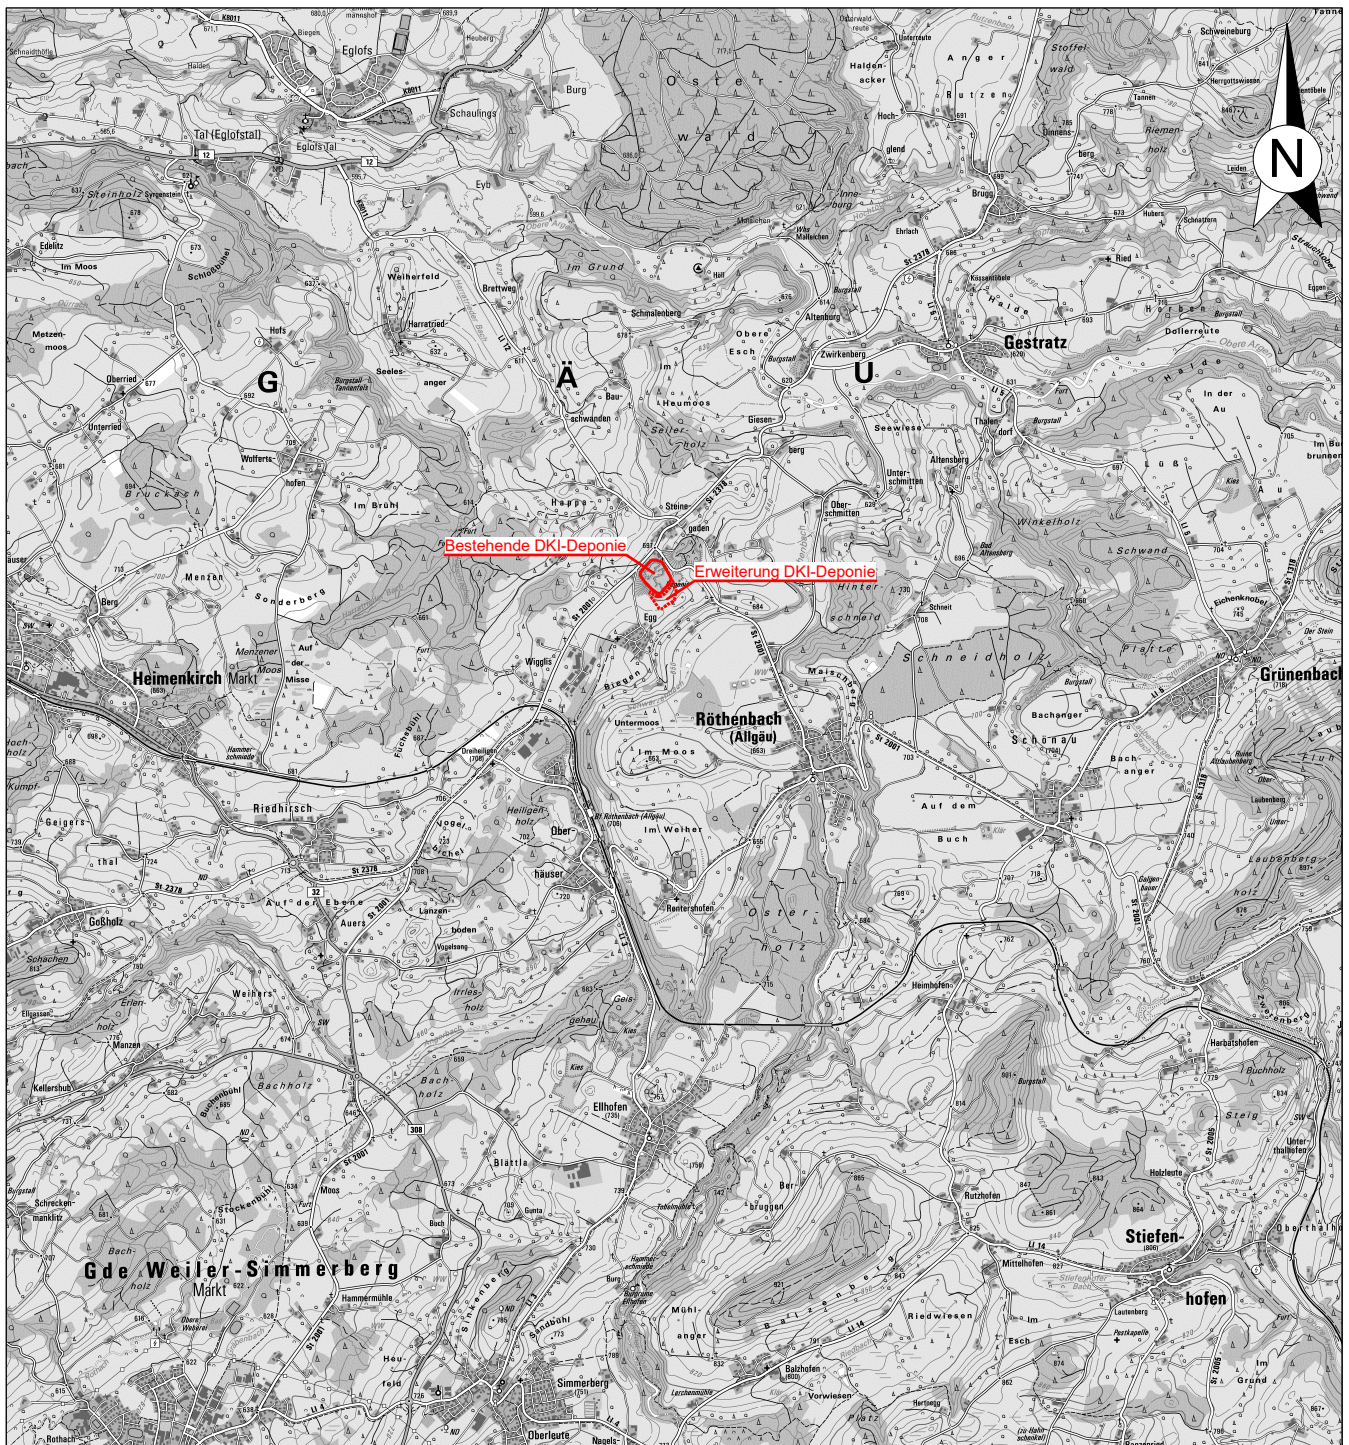

Legende




Deponieumring Bestand



Deponieumring Erweiterung

Maßstab M 1: 50.000

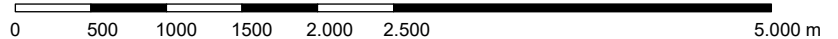

Nr.:	Änderungen	geänd. am	Bearbeiter	gepr. am	Projektleiter	
Vorhaben: Erweiterung der DKI-Boden- und Bauschuttdeponie Steinegaden		Plannummer:		Maßstab: 1:50.000		
		Anlage 2.2	Standort: Siehe Bericht			
		Planstand: Genehmigungsplanung				
Planinhalt Übersichtslageplan			Datum	Name	Unterschrift	
		gezeichnet	11.02.2025	Ha-Ka	Ha-Ka	
		geprüft	11.02.2025	Ha-Ka	Ha-Ka	
Entwurfsverfasser:		Vorhabensträger:				
Ingenieurbüro HAAS - KAHLENBERG GmbH Bauwesen + Umwelttechnik Talhofstraße 14 82205 Gilching Tel. 08105/271485 ingenieurbuero@haas.kahlenberg.de		 ZAK Energie GmbH Dieselstraße 9 87437 Kempten				
Diese Zeichnung unterliegt dem Urheberrecht. Ohne Genehmigung ist keine Kopie oder Weitergabe erlaubt						