



# Regeldetail St12

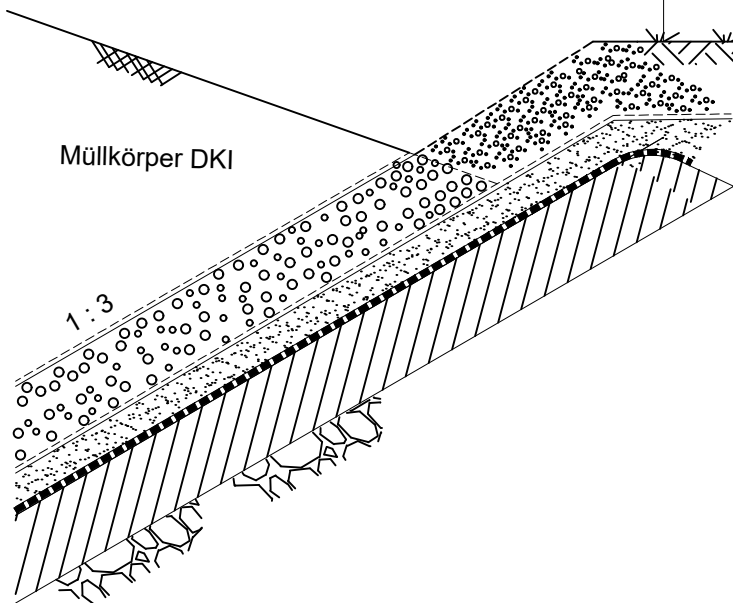


## Regeldetail St11

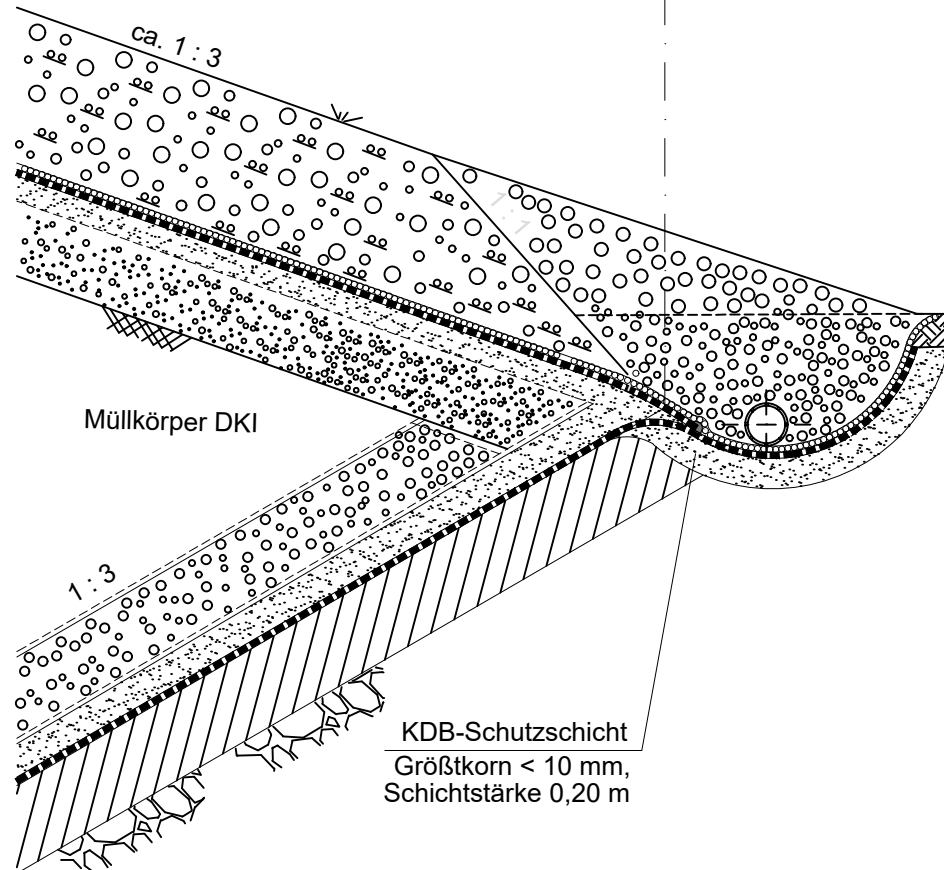

Bereich Altverfällung, Altlastenkataster- Nr. 7760046.  
Mit Bescheid der RvS, Gz 55.1-8780.416/25, vom  
27.02.2017 wurde der Abschluß der Nachsorge  
festgestellt

Auszug Lageplan Deponiewanne o. M.

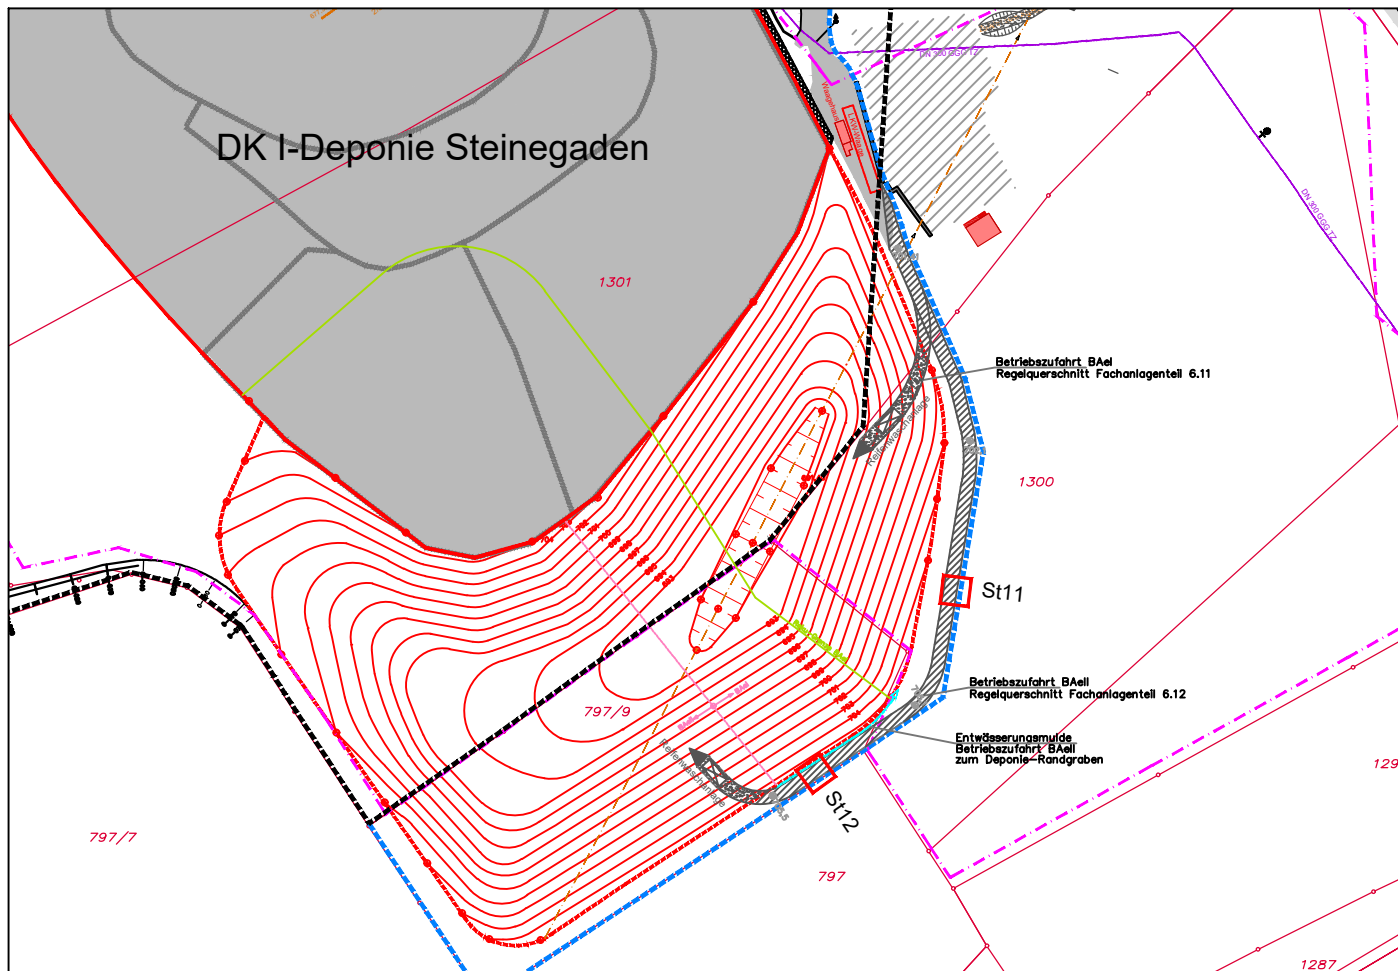

Gilching, den 11.02.2025

Heus

Ingenieurbüro Haas-Kahlenberg GmbH  
Gerhard Haas-Kahlenberg  
- Planersteller -

Kemten, den 11.02.2025

indemnity

ZAK Energie GmbH  
Christoph Lindermayr  
- Antragsteller -

|            |   |                                |            |                 |               |
|------------|---|--------------------------------|------------|-----------------|---------------|
|            |   |                                |            |                 |               |
| Nr.:       | Änderungen   | geänd. am                      | Bearbeiter | gepr. am        | Projektleiter |
| Vorhaben:  | Erweiterung<br>DKI-Deponie Steinegaden                                                                                         | Plannummer:STe01-1-141_G       |            | Maßstab: 1 : 50 |               |
|            |   | Anlage 6.11                    |            |                 |               |
|            |   | Planstand: Genehmigungsplanung |            |                 |               |
| Planinhalt | Regeldetail St 11 + 12<br>(St11) Regelquerschnitt Betriebsstraße für BAell<br>(St12) Regelquerschnitt Betriebsstraße für BAell |                                | Datum      | Name            | Unterschrift  |
|            |   | gezeichnet                     | 10.02.2025 | Fischer         | Fischer       |
|            |   | geprüft                        | 10.02.2025 | Ha-Ka           | Ha-Ka         |

Entwurfsverfasse

 **Ingenieurbüro HAAS - KAHLENBERG GmbH**  
Bauwesen + Umwelttechnik  
Talhofstraße 14 82205 Gilching Tel. 08105/271485  
[ingenieurbuero@haas.kahlenberg.de](mailto:ingenieurbuero@haas.kahlenberg.de)

Vorhabensträger:

 **ZAK** ENERGIE  
GMBH

**ZAK Energie GmbH**  
Dieselstraße 9 87437 Kempten (Allgäu)  
Tel. 0831/25282-0 Fax. 0831/25282-19