


P:\1688 - Bf Dillingen barrierefreier Ausbau - BIM\06 Objektplanung Verkehrsanlagen\06_50_ACAD\06_50_04 GP\3 Lagepläne MDIL.dwg - 10 Kabel- und Leitungsbestand - 18.11.2020 - 15.02.27

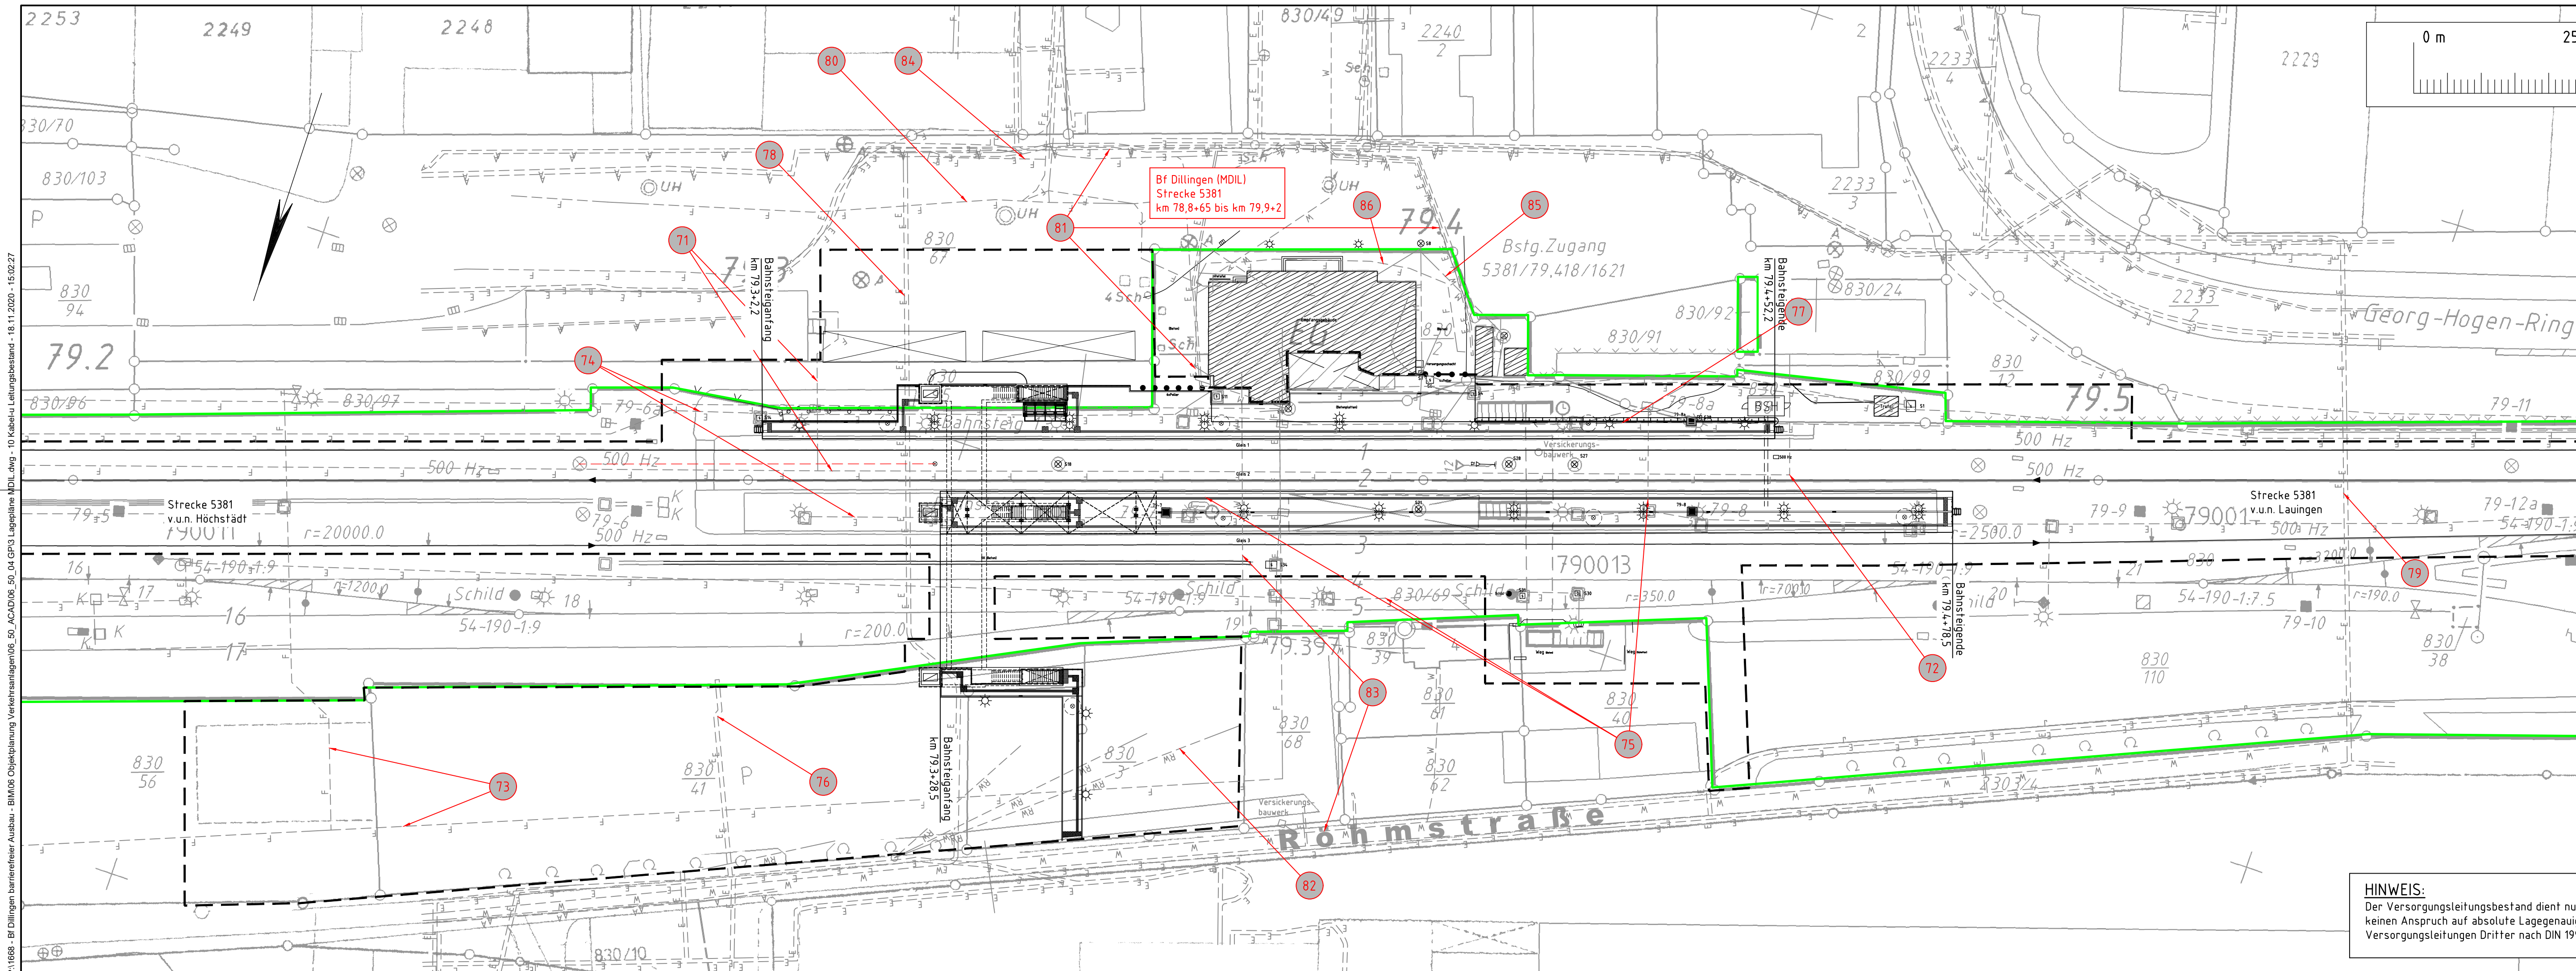

HINWEIS:
Der Versorgungsleitungsbestand dient nur zur Orientierung und erhebt keinen Anspruch auf absolute Lagegenauigkeit. Die Mindestabstände zu Versorgungsleitungen Dritter nach DIN 1998 sind einzuhalten.

Legende Kabel- und Leitungslageplan

- Bestand
- Neubau / Änderung
- äußere Grenze der vorhaben-trägereigenen Grundstücke
- Planfeststellungsgrenze
- laufende Nummer des Bauwerksverzeichnisses
- Kreis-/ Gemeindegrenze
- Gemarkungsgrenze
- Flurgrenze
- Flurstücksgrenze
- Zugehörigkeitspfeil
- Flurstücksnummer
- Bestand Kabel/Leitung oberirdisch
- Bestand Kabel/Leitung unterirdisch
- Bestand Kabel/Leitung (außer Betrieb)
- Neubau Kabel/Leitung oberirdisch
- Neubau Kabel/Leitung unterirdisch
- Rückbau Kabel/Leitung oberirdisch
- Rückbau Kabel/Leitung unterirdisch

Bedeutung der Kurzzeichen

- A Abwasser
- RW Regenwasser
- M Mischwasser
- W Wasserleitung
- F Fernmeldeleitung
- G Gasleitung
- E Elektrizitätsleitung
- FH Fernheizleitung
- LWL Lichtwellenkabel

Genehmigungsvermerk Eisenbahn-Bundesamt

Übersichtsskizze

0	Ausgangsverfahren: Antragsfassung	02.11.2020
Index	Änderungen bzw. Ergänzungen	Planungsstand

Genehmigungsplanung: Unterlage für eine Entscheidung nach § 18 AEG

Vorhabensträger: DB NETZE		Planzeichen: A10 300 & PLP 000 LP -- 04	
DB Station&Service AG Bahnhofsmangement Augsburg Viktoriastraße 1 86150 Augsburg		Projekt-Nr.: G.011702123	
Datum	Unterschrift	Datum	Name
24.11.2020	gez. i.A. A. Weihe	11/2020	M. Hofmann
Datum	Unterschrift	bearb.	11/2020
Vorhaben:		gepr.	11/2020
Vertreter des Vorhabensträgers: DB NETZE		Planverfasser/Planung: BPR Dr. Schäperclaus Consult	
DB Station&Service AG Regionalbereich Süd Goethestraße 4 80336 München		BPR Dr. Schäperclaus Consult	
Höhen-system: DHNN92		Koordinatensystem: DB_REF	
Ursprungsplan: Ivl 5381 EV0P		Blattgröße: 1160x297	
Maßstab: 1:500			

Bf Dillingen, barrierefreier Ausbau der Verkehrsstation

Planart: Lageplan

Planinhalt: Strecke 5381, km 78,8+65 bis km 79,9+2
Kabel- und Leitungsbestandsplan