


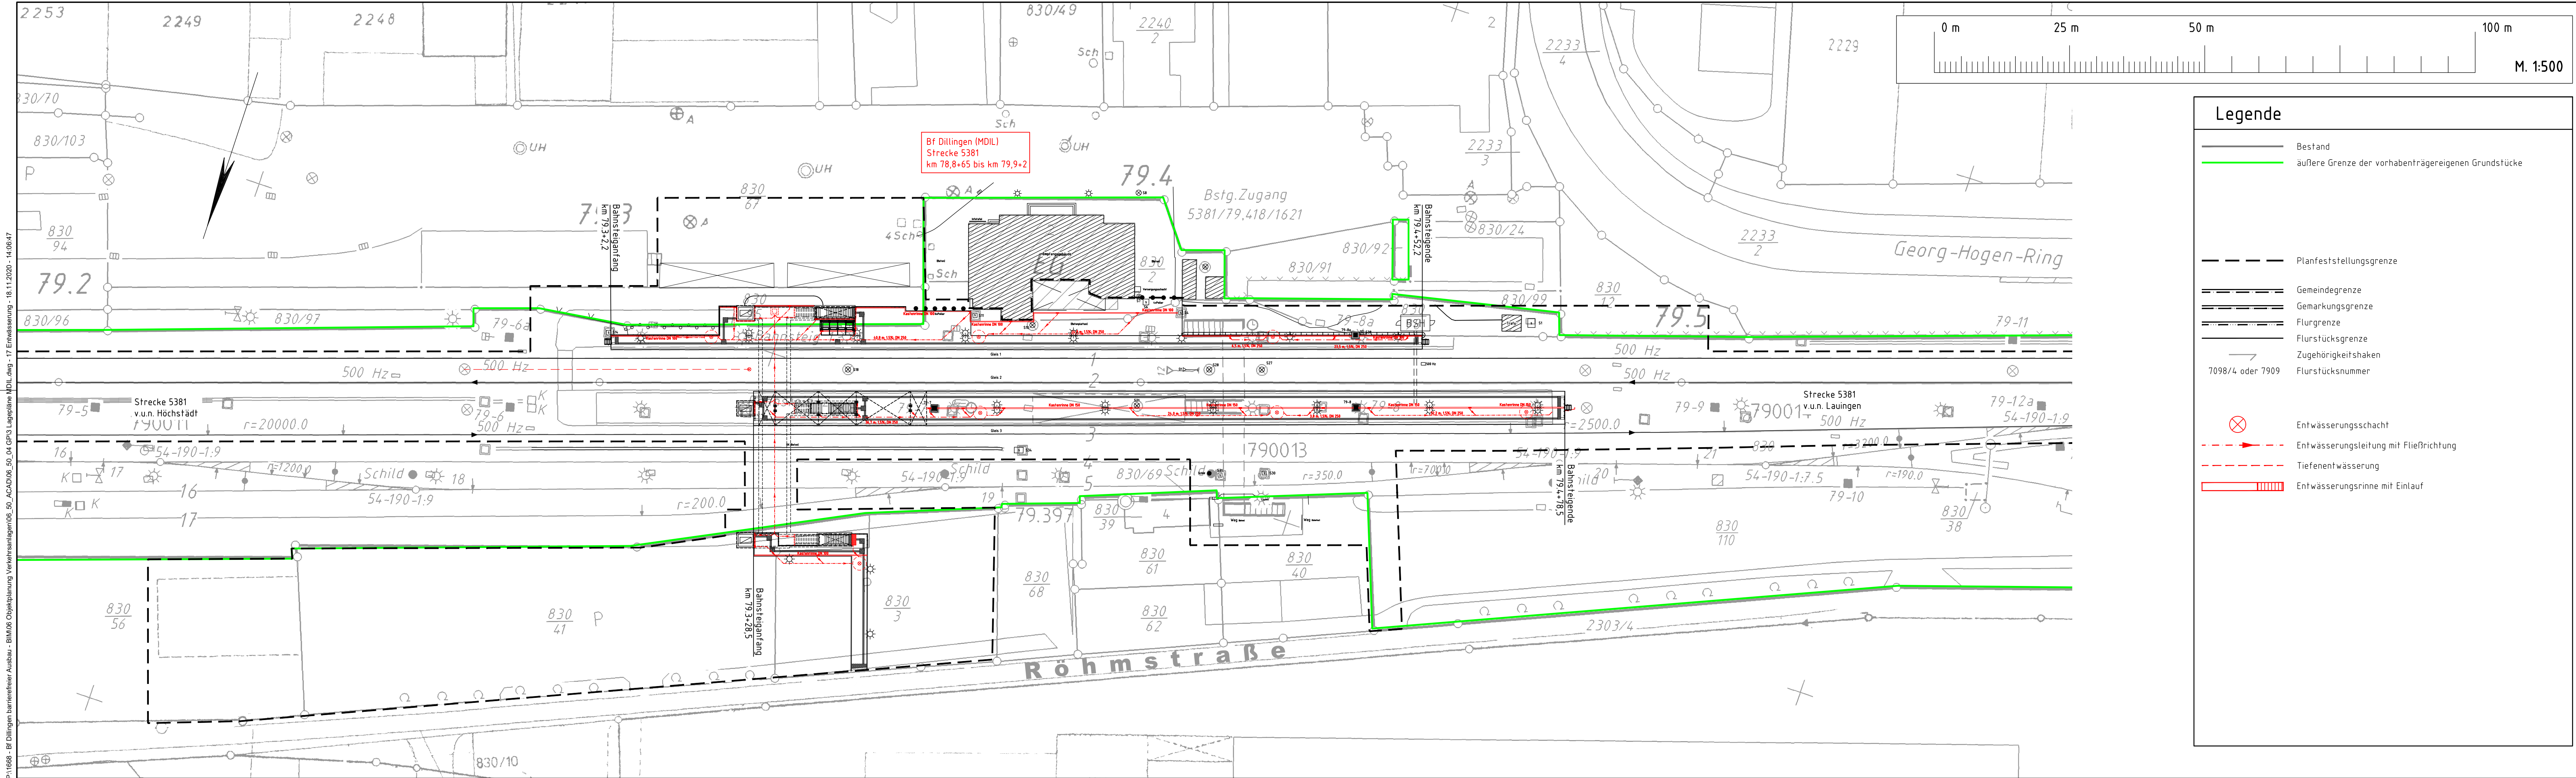

Unterlage 17.2

Genehmigungsvermerk Eisenbahn-Bundesamt

Übersichtsskizze

0	Ausgangsverfahren: Antragsfassung	02.11.2020
Index	Änderungen bzw. Ergänzungen	Planungsstand

Genehmigungsplanung: Unterlage für eine Entscheidung nach § 18 AEG

Vorhabenträger: DB NETZE		Planzeichen: A10 300 4 PLP 000 LP -- 05	
DB Station&Service AG Bahnhofsmanagement Augsburg Viktoriastraße 1 86150 Augsburg		Projekt-Nr.: G.011702123	
Datum	Unterschrift	Datum	Name
24.11.2020	gez. i.A. A. Weihe	11/2020	M. Hofmann
Datum	Unterschrift	bearb.	C. Laue
Vorhaben:		gepr.	J. Lindeholz
Vertreter des Vorhabenträgers: DB NETZE		Planverfasser/Planung: BPR Dr. Schäperclaus Consult BPR	
DB Station&Service AG Regionalbereich Süd Goethestraße 4 80336 München		Striesenannallee 30 60596 Frankfurt am Main Telefon +49 69 8700404-4 Telefax +49 69 8700404-70	
Dr. Schäperclaus Consult		Koordinatensystem: DB_REF	
Höhensystem: DHN92		Ursprungsplan: Ivl 5381 EV0P	
24.11.2020		Blattgröße: 1160x297	
Datum		Maßstab: 1:250	
Unterschrift		02.11.2020	
		gez. i.A. C. Laue	
		Unterschrift	

Bf Dillingen, barrierefreier Ausbau der Verkehrsstation

Planart: Lageplan

Planinhalt: Strecke 5381, km 78,8+65 bis km 79,9+2
Entwässerungstechnischer Lageplan