


DRAUFSICHT M 1:500

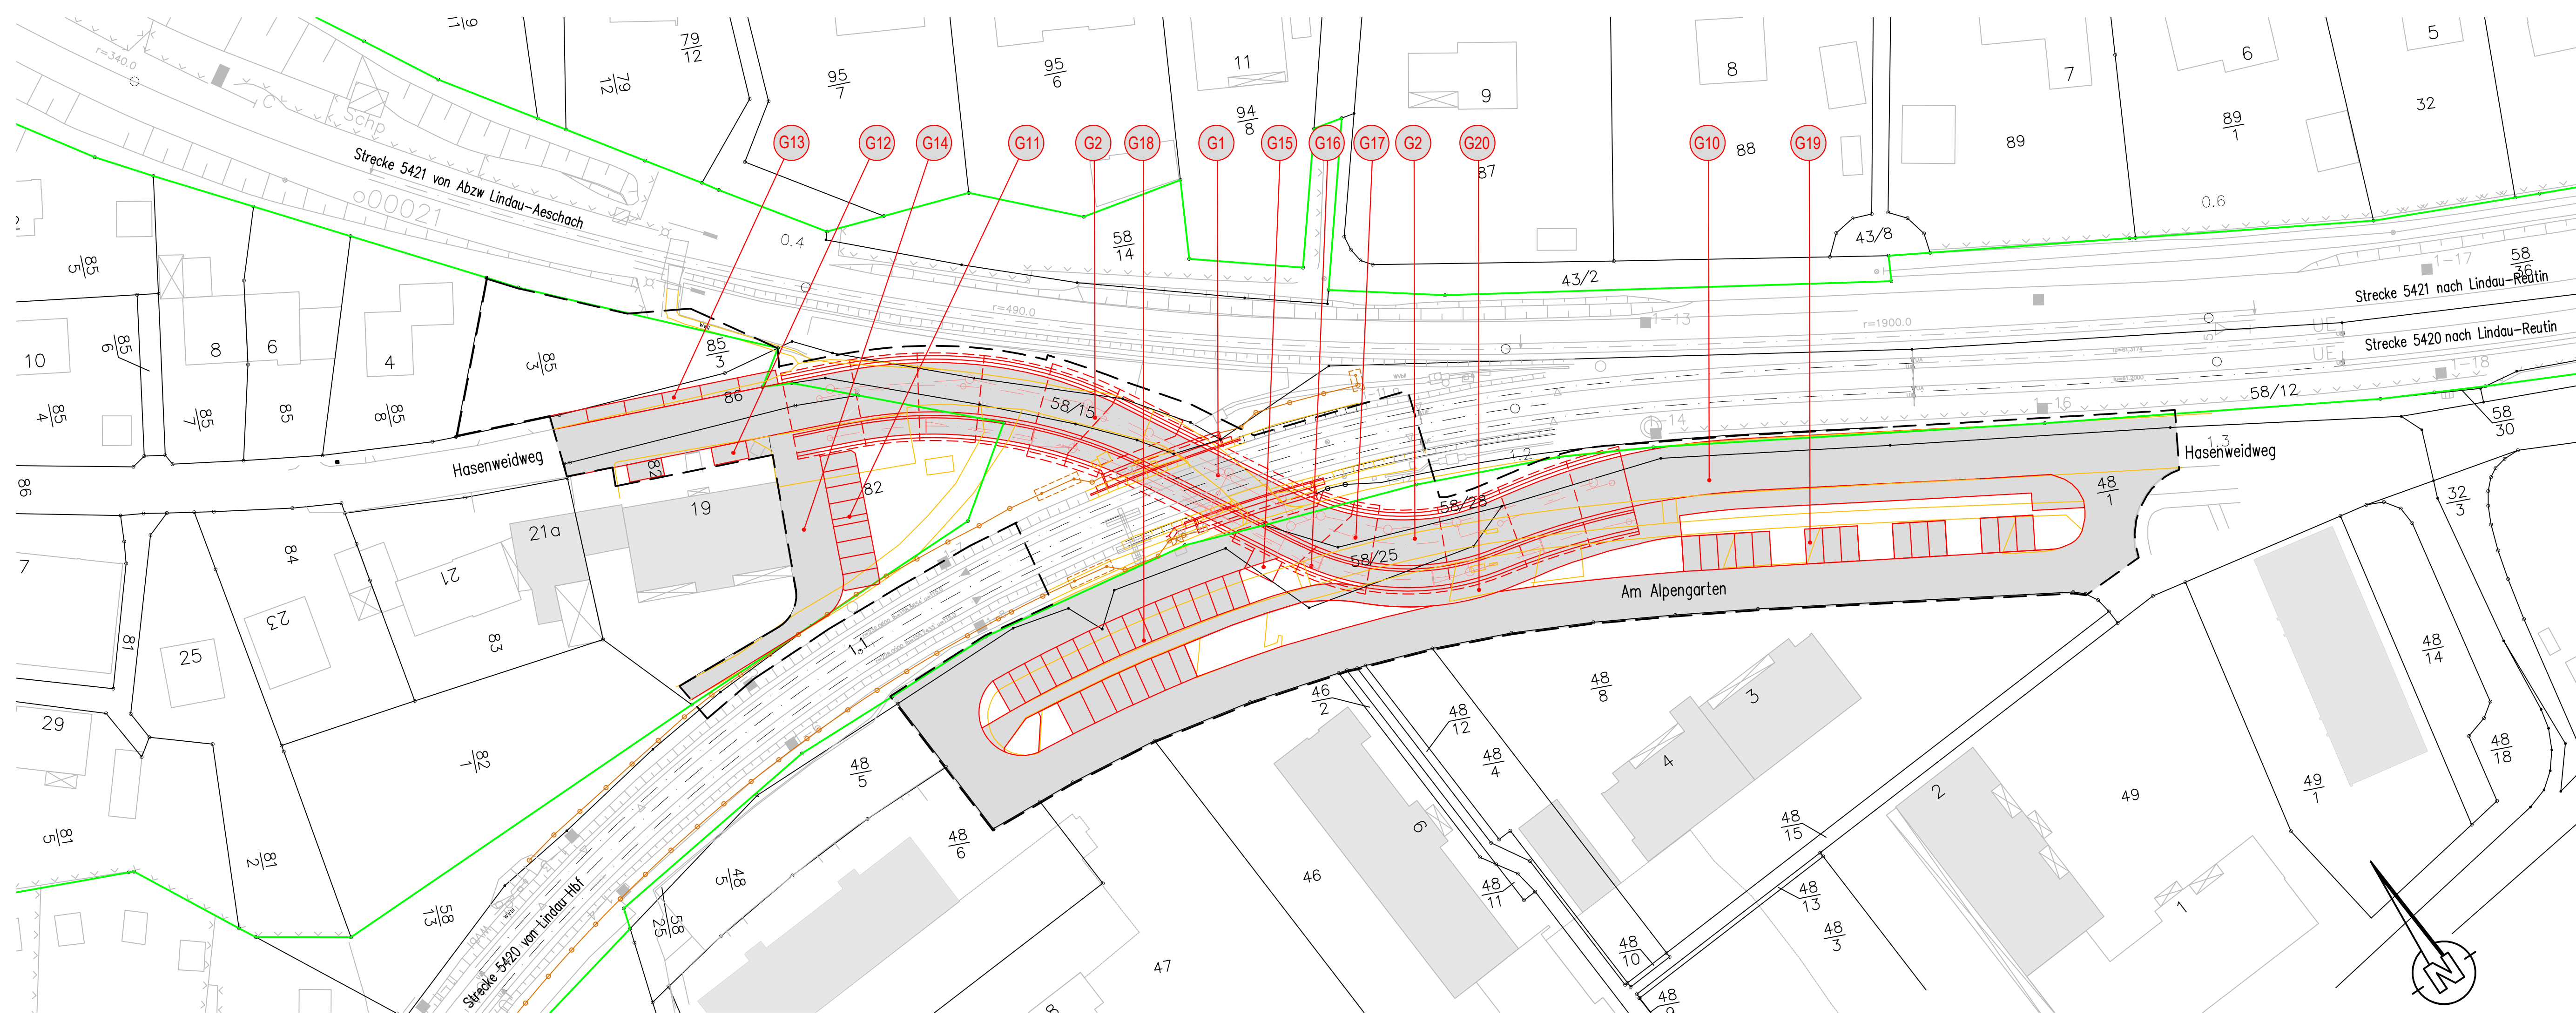

Legende:

- Bestand
- Neubau / Änderung
- Rückbau
- DB Grenze
- tangierende Planung
- - - Planungsumgriff
- Nr. laufende Nummer des Bauwerksverzeichnisses
- Flurstücksgrenzen
- Flurstücksnummer
- Böschung
- Trafostation
- Straßenablauf
- Baum
- Neue Verkehrsfläche

Unterlage G 3.1

Genehmigungsvermerk Eisenbahn-Bundesamt



0	1. Planänderungsverfahren: Antragsfassung (neu eingefügte Unterlage)	17.06.2021
Index:	Art der Änderung	Planungsstand

Genehmigungsplanung: Unterlage für eine Entscheidung nach § 18 AEG

Vorhabenträger: DB Netz AG Regionalbereich Süd (I.NP-S-M-L) Richelstraße 1 80634 München		DB NETZE	Planzeichen Nr.: --- Projekt-Nr.: M20207
Datum: 20.11.2020 Unterschrift:		Planverfasser: Ingenieurbüro Groschl GmbH Mochlingstr. 5-7 81379 München T +49 89 410237-700 www.groschl-ing.de	GRASSL BERATENDE INGENIEURE BAUWESEN
Vertreter des Vorhabenträgers:		Datum: 17.06.2021 Unterschrift: Dr. Wingefeld	Höhensystem: DHHN92 Koordinatensystem: DB Ref Ursprungsplan: DB Ref Blattgröße: 1000 x 420 Maßstab: 1 : 500

Maßnahmenbündel im Bahnknoten Lindau
Maßnahme G: Beseitigung des Bahnüberganges Hasenweidweg Ost

Planart: Lageplan

Planinhalt:
 Strecke 5420 Lindau Hbf - Lindau-Reutin Grenze
 km 1,025 - km 1,295
 EÜ bei km 1,157