


G:\LEW_VerteilnetzP-H\HL-Projekte Leitungen\Anlage 66101_06_Einführung Marktoberdorf Wagner\Lagepläne\Planfeststellung_Variante 1.dwg

Legende:

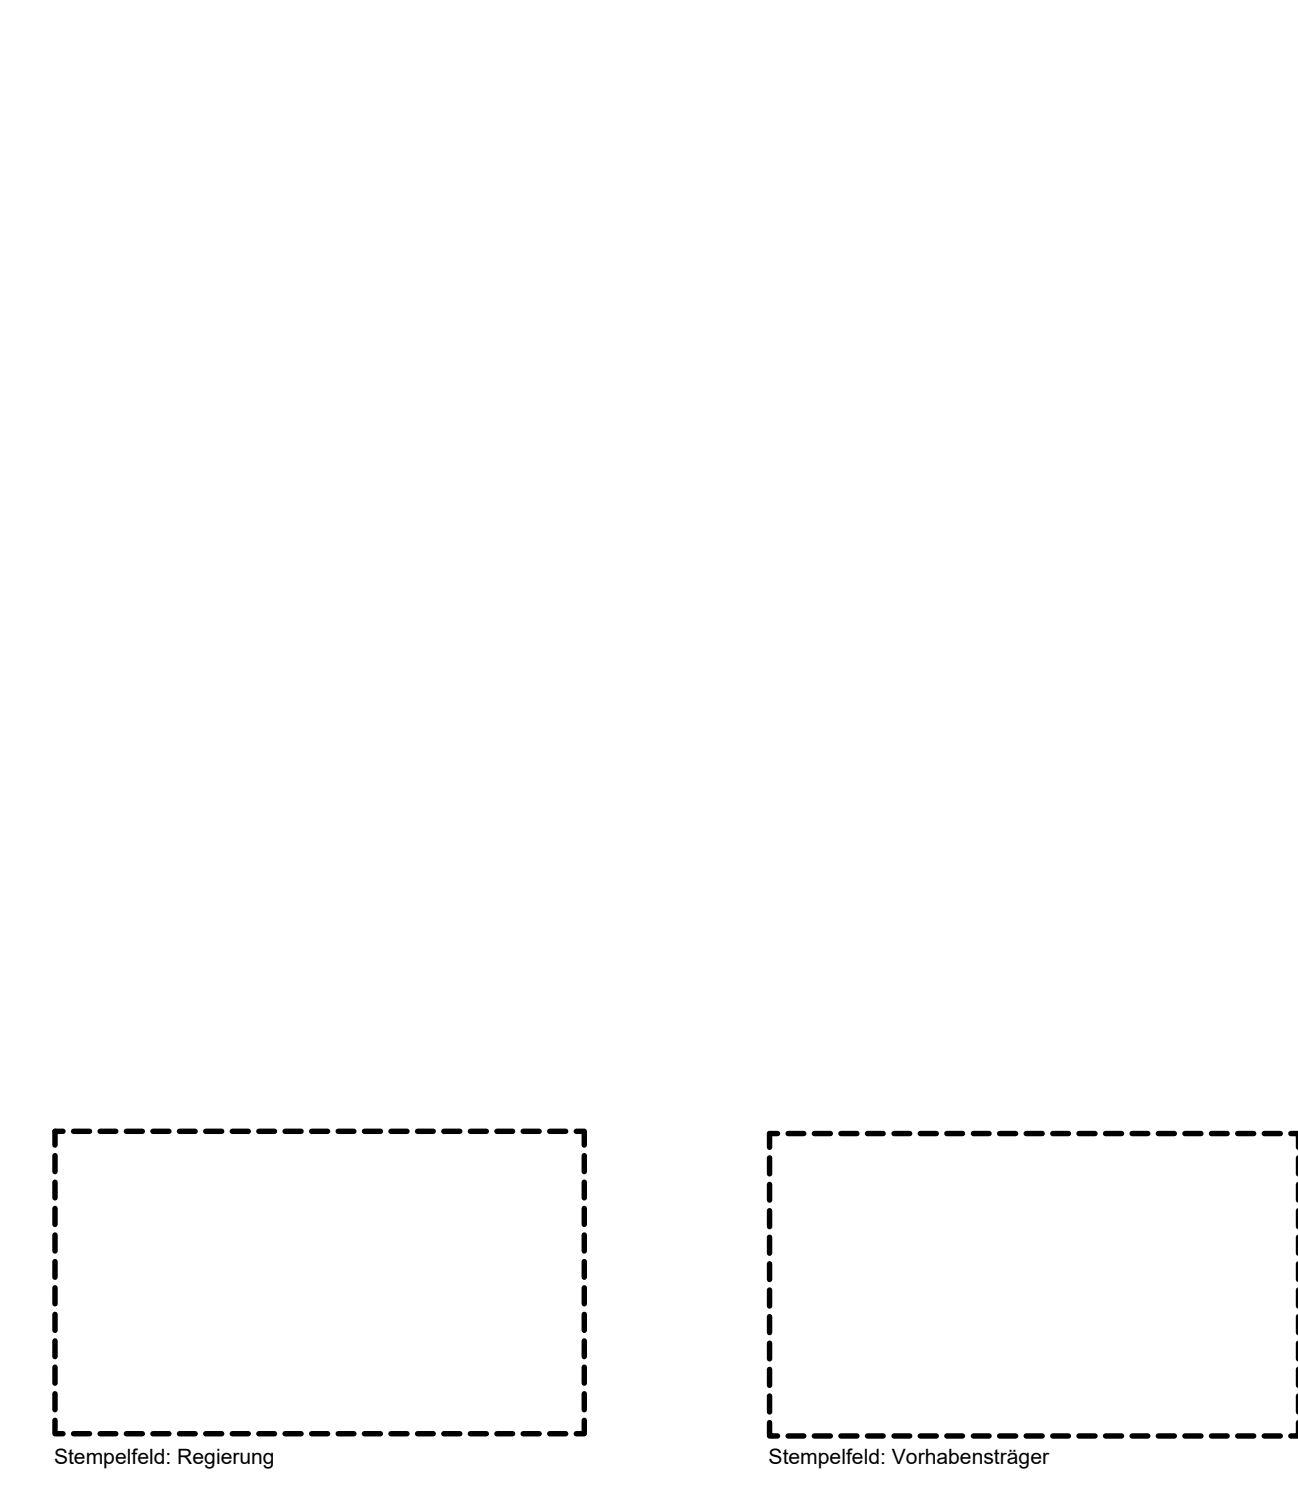

Legende:

- Leitung Bestand mit Schutzzone
- Leitung Planung/Neubau mit Schutzzone
- Leitung Abbau mit Schutzzone
- Arbeitsraum und Zuwegung

Bei den dargestellten Mastsymbolen (5 m x 5 m) handelt es sich um eine schematische Darstellung. Die tatsächlichen Bodenaustrittsmaße der Maste sind der Grundstücksliste zu entnehmen.



110-kV-Hochspannungsfreileitung
 von Pkt. Biessenhofen 2 nach UW Marktoberdorf
 Anlage 66101

Lageplan

Maßstab: 1:2500
 von Mast 111/23 bis Mast 111/25

Gemeinde	Markung	Kreis
Marktoberdorf	Marktoberdorf	Ostallgäu

Planerstellung				
	Datum	Name	Firma	
Eingem.				
Eingetr.	27.02.2023	Buhl H.	LVN	
Gepr.				
DFK des Vermessungsamtes Stand Dez. 2022 / BH				
Datum	Änderungen	Gepr.		

LEW Verteilnetz GmbH
 Projekte HS / Leitungen
 ERSD-P-HL