

Rückbau vorh. Mittelkappen  
Einbau verbreiteter Kappen  
zur Aufnahme des Gleiskörpers  
Vorstand 15cm

Deckschicht fräsen, erneuern

Oberflächengestaltung  
nach Vorgabe LA

Teilabschnitt 2  
Teilabschnitt 1

**LEGENDE: Bauwerksnummer**

- 100 Straßen, Wege, Plätze, Einmündungen, Knotenpunkte
- 200 Anlagen des öffentlichen Verkehrs
- 300 Zufahrten, Zugänge
- 400 Entwässerungsanlagen
- 500 Grünflächen
- 600 Bauten, bauliche Anlagen, Denkmäler
- 700 Böschungen, Stützwände, Lärmschutzwände/-wälle
- 800 Einfriedungen, Geländer
- 900 Leitungen, Masten, Schächte und sonstige Anlagen und Geräte

**LEGENDE: Bestand**

- Regenwasserkanal
- Mischwasserkanal
- Schieber Wasser und Gas
- Unterflurhydrant
- Straßensinkkasten
- E-Schächte / E-Schrank
- Verkehrsschilder, Hinweistafel
- Straßenlampe, Abspannmast
- Laubbaum
- Hecke / Grünfläche
- Zaun / Mauer


**LEGENDE: Planung**

- Fahrbahn Asphalt
- Gehweg Asphalt
- Gehweg Platten
- Gehweg Brücke (Kappenbeton)
- Grünfläche
- Pflasterfläche (Kleinstempflaster)
- Gleise
- Gleiskörper - Asphaltfläche
- Überweg Gleise
- Gleiskörper - Schottergleis
- Haltestelle - Münchner Gehwegplatten
- Haltestelle SEV (Schienensatzverkehr)
- Verkehrsberuhigter Bereich
- Parkfläche
- Parkfläche / Rasengitter
- Grünbrücke
- Wasser
- Fläche Sebastian - Buchegger - Platz
- Gleisübergangskonstruktion R66 / Vignolschiene mit Entwässerungsrinne
- Baum neu
- Fahrbahnrand / bzw. Absenkung
- Straßenmarkierung
- Fahrleitungsmast
- Kombimast FLM + LSA + Bel
- Lichtsignalanlage
- Kombimast LSA + Bel + WW
- Beleuchtungsmast
- Wegweiser
- Bohrprofile
- Sickerschacht

Genehmigungsvermerk:

Blatt 12	Blatt 03	Blatt 04	Blatt 05	Blatt 06
----------	----------	----------	----------	----------

**PLANFESTSTELLUNG**  
vom 18.12.2020

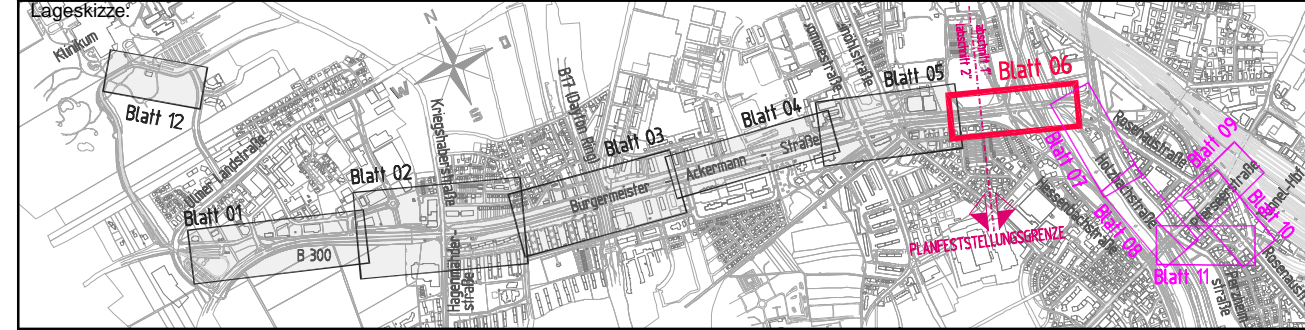

Planverfasser: <b>ARNOLD</b> BERATUNG INGENIEUR UND ARCHITECTEN Schwanstraße 6 - 86152 Augsburg T +49 (0) 821 34499-11 Fax +49 (0) 821 34499-99 E aug@arnold-consult.de	Anlage: 03.06
Augsburg, Ort, Datum, Unterschrift	Auftrag-Nr.: 1-15-400
gebz.: 08.11.2017	Datum: Scheinrich
bearb.: 08.11.2017	Name: Scheinrich
geprf.: 29.06.2018	Ort, Datum, Unterschrift: Mosberger

Bauherr: <b>SWA Verkehrs GmbH</b> Hoher Weg 1 86152 Augsburg	swa SWA Projektgesellschaft mbH Hoher Weg 1 86152 Augsburg	swa swa
Augsburg, Ort, Datum, Unterschrift	Augsburg, Ort, Datum, Unterschrift	Augsburg, Ort, Datum, Unterschrift
Maßstab: M 1:500	Planbezeichnung: <b>Lageplan Blatt 06</b> Bgm.-Ackermann-Straße / Wertachbrücke	Plan-Nr.: L5_4_VA_LP_03.06 - Genehmigungsplanung
Projekt: <b>Mobilitätsdrehscheibe Augsburg</b>	Blattgr.: 1135 x 297	Planzeichen:
Teilprojekt: <b>Linie 5 vom Hauptbahnhof zum Universitätsklinikum</b>	Gewerk: <b>Verkehrsanlagen</b>	Höhen- und Koordinatensystem: Gauss-Krüger, Höhen über NN