

LEGENDE: Bestand

- Regenwasserkanal
- Mischwasserkanal
- Schieber Wasser und Gas
- Unterflurhydrant
- Straßensihkassen
- E-Schächte / E-Schrank
- Verkehrsschilder, Hinweisstafel
- Straßenlampe, Abspannmast
- Laubbaum
- Hecke / Grünfläche
- Zaun
- Mauer
- Grundstücksgrenze / Flurnummer


LEGENDE: Planung

- Gehweg Platten
- Grünfläche
- Pflasterfläche (Kleinstempflaster)
- Gleiskörper - Schottergleis
- Haltestelle - Münchner Gehwegplatten
- Gleisübergangskonstruktion R60 / Vignolschiene mit Entwässerungsrinne
- Baum neu
- Fahrbahnrand / bzw. Absenkung
- Straßenmarkierung
- Fahrleitungsmast
- Lichtsignalanlage
- Wegweiser
- Bohrprofile
- Sickerschacht

LEGENDE: Grunderwerb

- zu erwerbende Fläche

Genehmigungsvermerk:



PLANFESTSTELLUNG
vom 18.12.2020

Blatt 01	Blatt 02	Blatt 03	Blatt 04	Blatt 05	Blatt 06	Blatt 07	Blatt 08	Blatt 09
----------	----------	----------	----------	----------	----------	----------	----------	----------

Planverfasser: ARNOLD BERATUNGSINGENIEURE UND ARCHITECTEN Schaubertstraße 6 - 8160 Augsburg T +49 (0) 81 34544-0 - F +49 (0) 81 34544-99 E augburg@arnold-consult.de	Anlage: 04.09
Augsburg, Ort, Datum, Unterschrift	Auftrag-Nr.: 1-15-400
Augsburg, Ort, Datum, Unterschrift	Datum: 08.11.2017
Augsburg, Ort, Datum, Unterschrift	Name: Scheinrich
Augsburg, Ort, Datum, Unterschrift	gepr.: 08.11.2017
Augsburg, Ort, Datum, Unterschrift	Scheinrich
Augsburg, Ort, Datum, Unterschrift	gepr.: 29.06.2018
Augsburg, Ort, Datum, Unterschrift	Mosberger

Bauherr: SWA Verkehrs GmbH Hoher Weg 1 86152 Augsburg	swa Energie Wasser Verkehr	Projektteilung: SWA Projektgesellschaft mbH Hoher Weg 1 86152 Augsburg	swa Energie Wasser Verkehr
Augsburg, Ort, Datum, Unterschrift	Augsburg, Ort, Datum, Unterschrift	Augsburg, Ort, Datum, Unterschrift	Augsburg, Ort, Datum, Unterschrift
Maßstab: M 1:500	Planbezeichnung: Lageplan Grunderwerb Blatt 09 Luitpoldbrücke / Pferseerstraße	Plan-Nr.: L5_4_GE_LP_06.09_-	Planart: Genehmigungsplanung
Projekt: Mobilitätsdrehscheibe Augsburg	Blattgr.: 1042 x 297	Planzeichen:	Gewerk: Grunderwerb
Teilprojekt: Linie 5 vom Hauptbahnhof zum Universitätsklinikum	Höhen- und Koordinatensystem: Gauss-Krüger, Höhen über NN		