

LEGENDE: Bestand

- Regenwasserkanal
- Mischwasserkanal
- Schieber Wasser und Gas
- Unterflurhydrant
- Straßensinkkasten
- E-Schächte / E-Schrank
- Verkehrsschilder, Hinweisstafel
- Straßenlampe, Abspannmast
- Laubbaum
- Hecke / Grünfläche
- Zaun
- Mauer
- Grundstücksgrenze / Flurnummer

LEGENDE: Planung


- Gehweg Platten
- Grünfläche
- Pflasterfläche (Kleinstpflaster)
- Gleiskörper - Schottergleis
- Haltestelle - Münchner Gehwegplatten
- Gleisübergangskonstruktion R160 / Vignolschiene mit Entwässerungsrinne
- Baum neu
- Fahrbahnrand / bzw. Absenkung
- Straßenmarkierung
- Fahrleitungsast
- Lichtsignalanlage
- Wegweiser
- Bohrprofile
- Sickerschacht

LEGENDE: Grunderwerb

- vorübergehend in Anspruch zu nehmende Fläche

Genehmigungsvermerk:

PLANFESTSTELLUNG
vom 18.12.2020

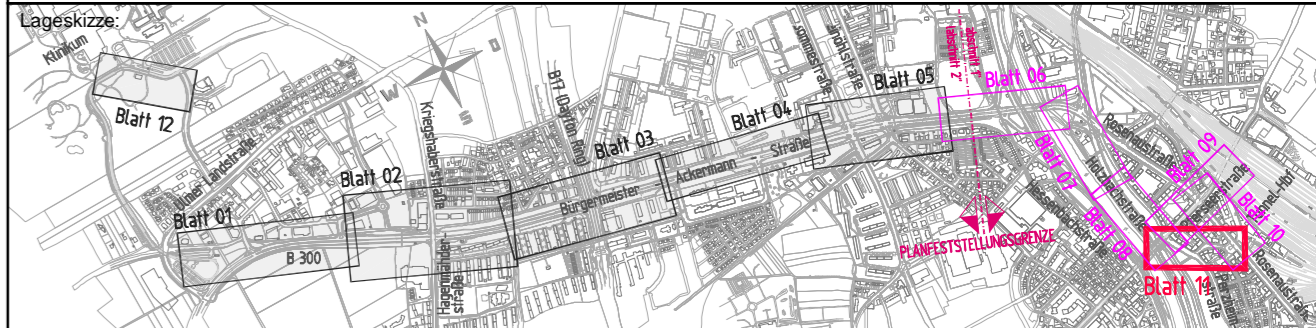

Planverfasser: ARNOLD BERATENDE INGENIEURE UND ARCHITECTEN Schwanenstraße 6 - 86152 Augsburg T +49 (0) 81 345449-0 - F +49 (0) 81 345449-99 E augsb@arnold-consult.de	Anlage: Auftrag-Nr.: 1-15-400 Datum: 08.11.2017 Name: Scheirich
Augsburg Ort, Datum, Unterschrift	gepr.: 29.06.2018 Mosberger

Bauherr: SWA Verkehrs GmbH Hoher Weg 1 86152 Augsburg	Projektleitung: SWA Projektgesellschaft mbH Hoher Weg 1 86152 Augsburg	Plan-Nr.: L5_4_GE_LP_06.11_ Planart: Genehmigungsplanung Planzeichen: Blattgr.: 950 x 297
---	--	--

Maßstab: M 1:500	Planbezeichnung: Lageplan Grunderwerb Blatt 11 Perzheim- Hörbrötstraße	Gewerk: Grunderwerb Höhen- und Koordinatensystem: Gauss-Krüger, Höhen über NN
----------------------------	---	--

Projekt:
Mobilitätsdrehscheibe Augsburg
Teilprojekt:
Linie 5 vom Hauptbahnhof zum Universitätsklinikum