












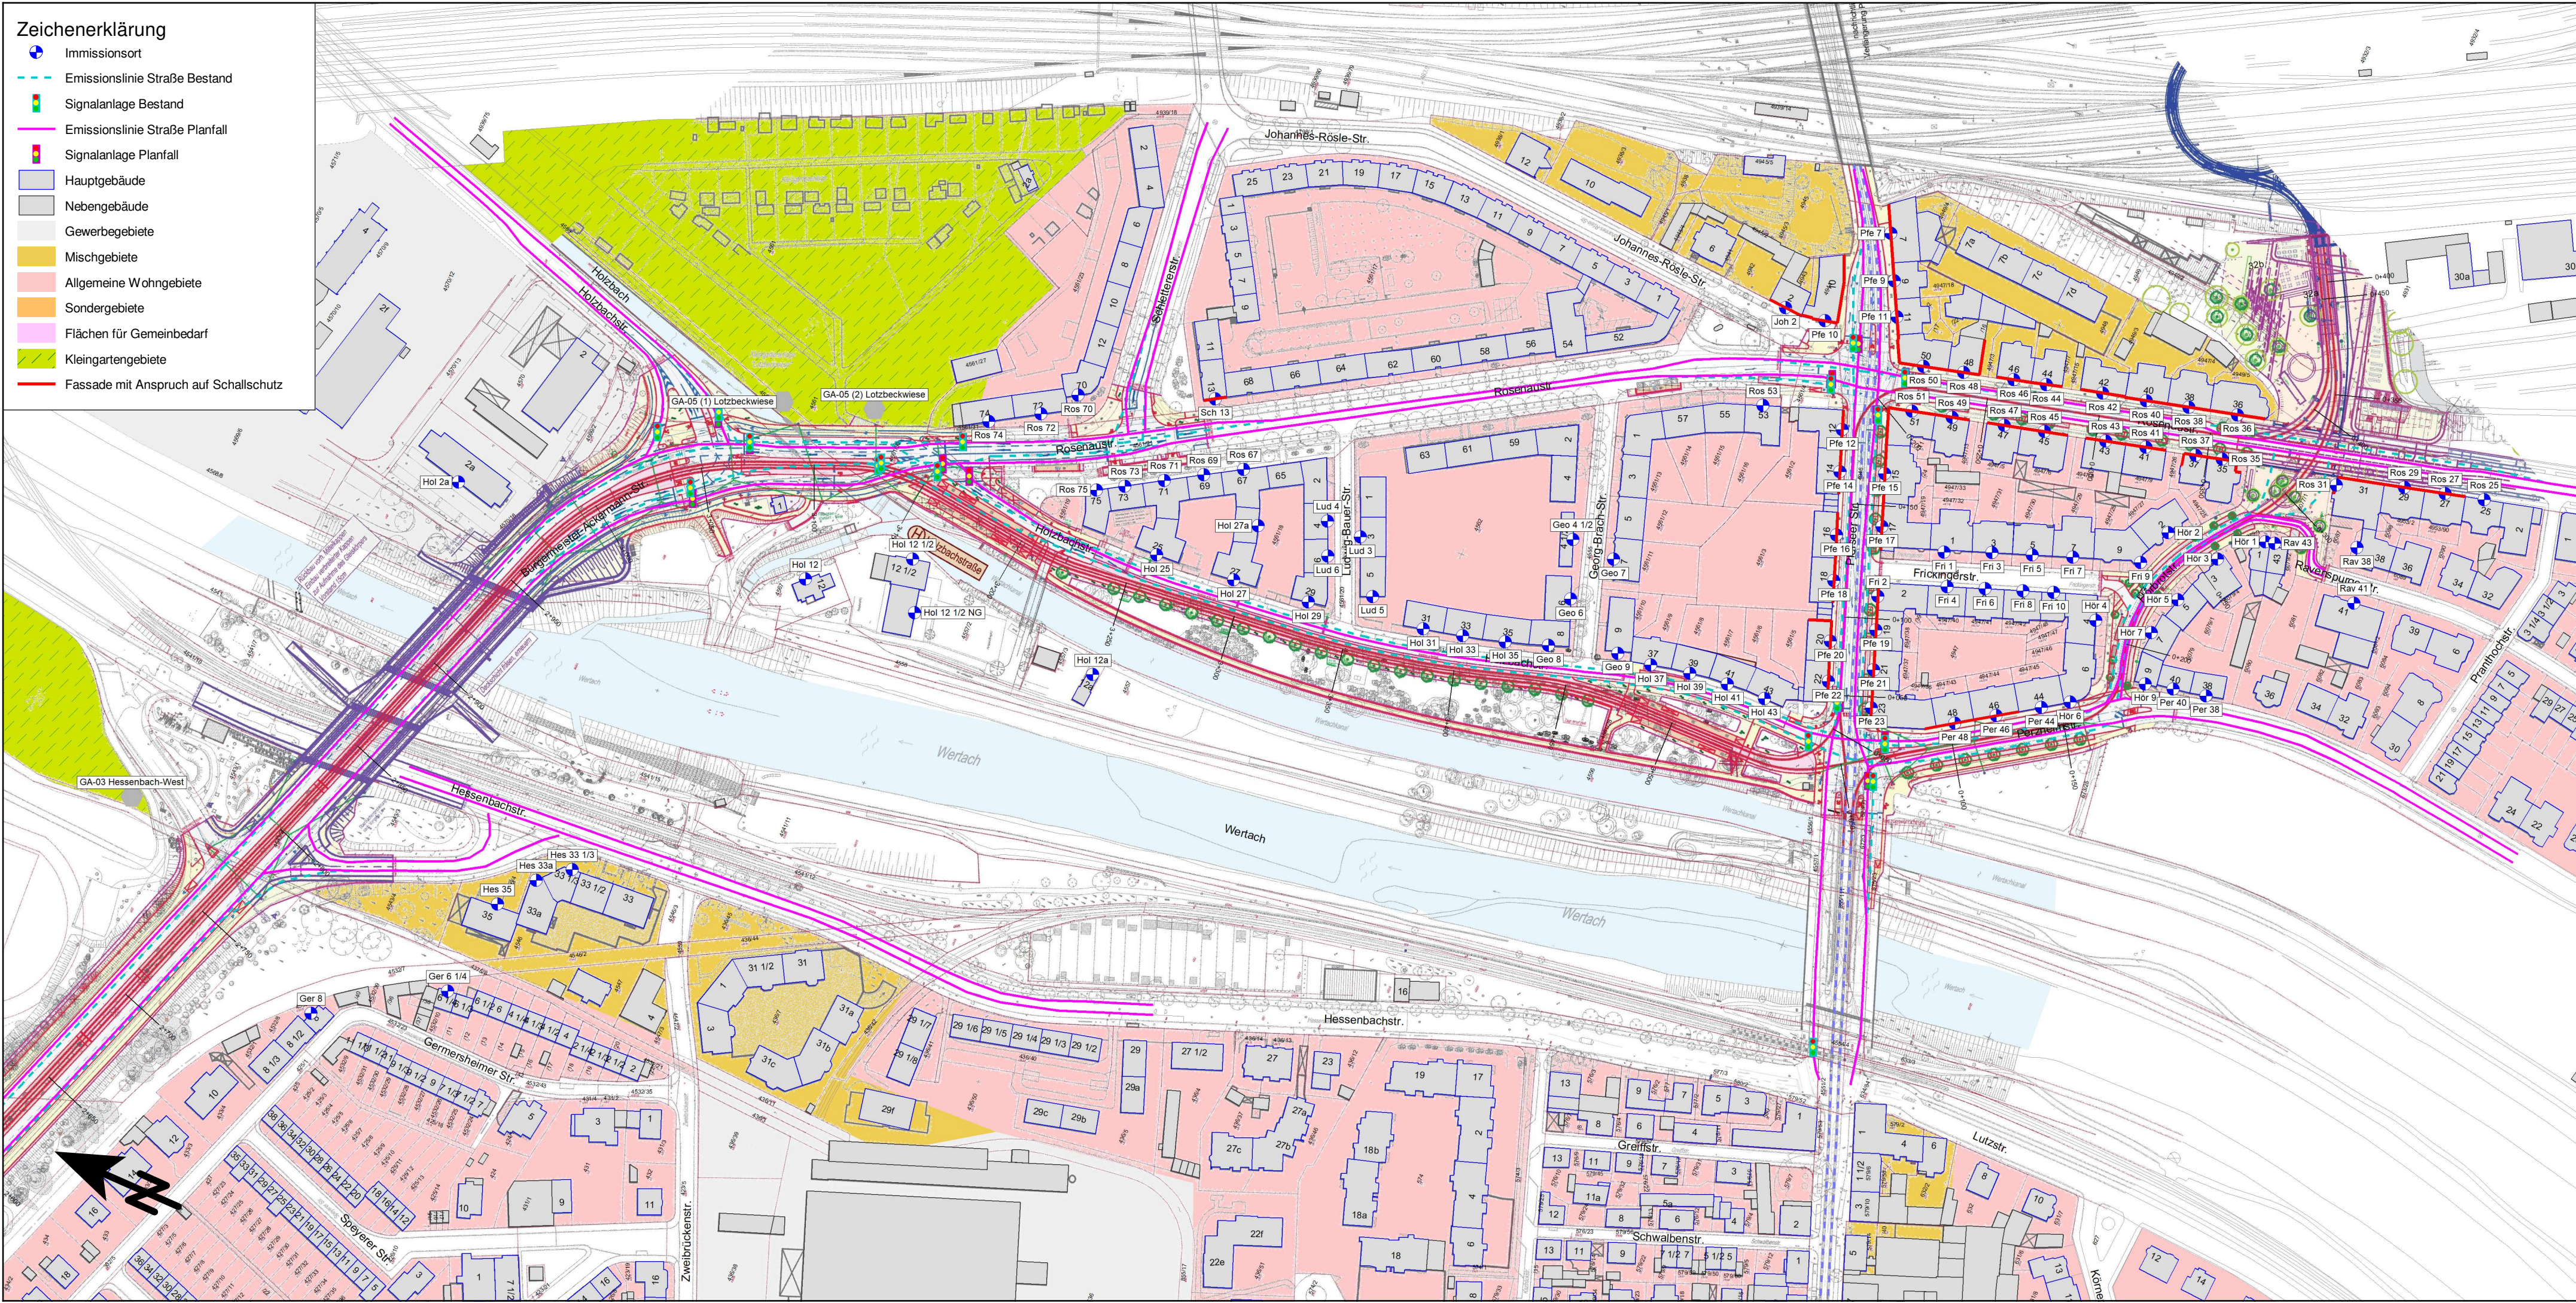


- Zeichenerklärung**
-  Immissionsort
  -  Emissionslinie Straße Bestand
  -  Signalanlage Bestand
  -  Emissionslinie Straße Planfall
  -  Signalanlage Planfall
  -  Hauptgebäude
  -  Nebengebäude
  -  Gewerbegebiete
  -  Mischgebiete
  -  Allgemeine Wohngebiete
  -  Sondergebiete
  -  Flächen für Gemeinbedarf
  -  Kleingartengebiete
  -  Fassade mit Anspruch auf Schallschutz



Genehmigungsvermerk:

**PLANFESTSTELLUNG**  
vom 18.12.2020

Lageskizze:

Planverfasser: Westheimer Straße 22 86356 Neusäß Tel.: 0821/455179-0 Fax: 0821/455179-16 Augsburg, Ort, Datum, Unterschrift		<b>emplan</b> <small>Planung + Beratung im Immissionsschutz</small>		Anlage: 12.02.01.06 Auftrags-Nr.: 2017 730-S										
Bauherr: SWA Verkehrs GmbH Hoher Weg 1 86152 Augsburg		Projektleitung: SWA Projektgesellschaft mbH Hoher Weg 1 86152 Augsburg		<table border="1" style="width: 100%; border-collapse: collapse;"> <tr> <td>gezeichnet:</td> <td>02.2019</td> <td>Schartner</td> </tr> <tr> <td>bearbeitet:</td> <td>02.2019</td> <td>Schartner</td> </tr> <tr> <td>geprüft:</td> <td>02.2019</td> <td>Mahlknecht</td> </tr> </table>		gezeichnet:	02.2019	Schartner	bearbeitet:	02.2019	Schartner	geprüft:	02.2019	Mahlknecht
gezeichnet:	02.2019	Schartner												
bearbeitet:	02.2019	Schartner												
geprüft:	02.2019	Mahlknecht												
Augsburg, Ort, Datum, Unterschrift		Augsburg, Ort, Datum, Unterschrift		Plan-Nr.: L5_4_SU_LP_09.02.01.06_ Planart: Genehmigungsplanung Planzeichen: Blattgröße: 780 x 297										
Maßstab: M 1:2000		Planbezeichnung: <b>Lageplan zum Schallschutz</b> Bgm.-Ackermann-Str., km 2+650, Holzbachstr., Thelottviertel bis Bauende/Hbf Tunnelportal LP - Straße Nachtzeitraum		Gewerk: SU Höhen- und Koordinatensystem: Gauss-Krüger, Höhen über NN										

**Mobilitätsdrehzscheibe Augsburg**

Teilprojekt: **Linie 5 vom Hauptbahnhof zum Universitätsklinikum**