


LEGENDE: Planung

-  Gleise
-  Körperschallmaßnahmen
-  Baum neu
-  Fahrbahnrand bzw. Absenkung
-  Straßenmarkierung

Genehmigungsvermerk:

PLANFESTSTELLUNG
vom 18.12.2020

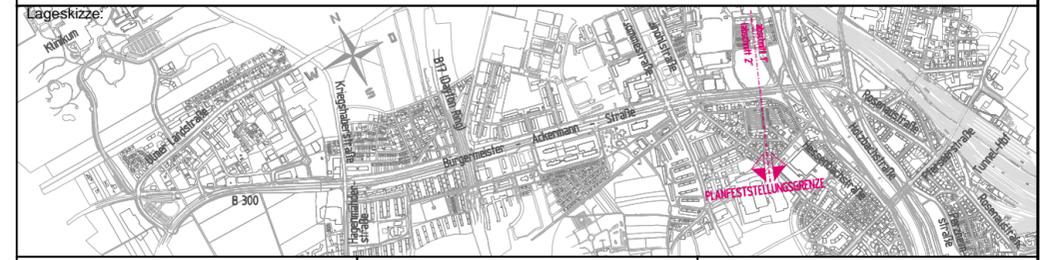

Planverfasser:	ARNOLD BERATENDE INGENIEURE UND ARCHITECTEN Schaeferstraße 6 - 8650 Augsburg T +49 (0) 81 343449-0 - F +49 (0) 81 343449-99 E augsburg@arnold-consult.de	
Anlage:	13.01	
Auftrag-Nr.:	1-15-400	
gez.:	Datum:	Name:
bearb.:	22.04.2019	Scheirich
gepr.:	22.04.2019	Scheirich
	22.04.2019	Mosberger

Bauherr:
SWA Verkehrs GmbH
Hoher Weg 1
86152 Augsburg



Projektleitung:
SWA Projektgesellschaft mbH
Hoher Weg 1
86152 Augsburg



Augsburg,
Ort, Datum, Unterschrift

Augsburg,
Ort, Datum, Unterschrift

Plan-Nr.:	L5_4_SU_ÜP_10.01_	
Planart:	Genehmigungsplanung	
Planzeichen:		
Blattgr.:	580 x 297	
Gewerk:	Schalltechnische und luft-hygienische Untersuchung	
Höhen- und Koordinatensystem:	Gauss-Krüger, Höhen über NN	

Maßstab:
M 1:2000

Übersichtslageplan
Körperschallmaßnahmen

Projekt:
Mobilitätsdrehscheibe Augsburg
Teilprojekt:
Linie 5 vom Hauptbahnhof zum Universitätsklinikum