

### ZEICHNERKLÄRUNG

#### Planung

	Einrichtungsbohrung
	Markierung
	Bankett und Grünflächen
	Richtungsfahrbahn (Vollbauweise)
	Mittelstreifenabwasserung (Rinne)
	Mittelstreifen, Achse
	Richtungsfahrbahn (Erneuerung Oberbau)
	Bankett
	Dammböschung
	Entwässerungsgraben
	Geh- und Radweg
	Wirtschaftsweg, ungebunden
	Rückbaufläche
	Geländeauffüllung / Renaturierung
	Instandhaltungswand

#### Verwaltung

	Grundstücksgrenze
	Gemeindegrenze

#### Sonstiges

	Gewässer
	Böschung
	Baumfüllung
	Baufeldgrenze
	Grundverortung

#### Versorgungseinrichtungen

	TV (vorhanden)
	Trinkwasserleitung
	Gasleitung
	Fernleitung
	Fernwärmeleitung
	Mittelspannungseitung
	Niederspannungseitung
	Schmutzwasserleitung
	Mischwasserkanal
	Regenwasserkanal
	Beleuchtungskabel
	Lichtwellenleiter
	Entwässerung SBV

#### Entwässerung

	Regenwasserleitung mit Angabe der Fließrichtung
	Rohrbruchleak
	Kontrollschacht
	Sedimentationsanlage
	Versickerungsböden mit Nummerierung

#### Gebiete und Flächen

	Wohnbaufläche
	gemischte Baufläche
	gewerbliche Baufläche
	Sonderbaufläche
	Gemeinbedarffläche
	Wasserschutzgebiet


#### Regelungsverzeichnis

Nr.: im Regelungsverzeichnis (Unterlage 11):

	Straßen und Wege
	Bauwerke
	Wasserrechtliche Maßnahmen
	Landschaftspflegerische Maßnahmen
	Ver- und Entsorgungsleitungen

#### Immissionsschutz

	Objekt, ohne / mit Grenzüberschreitung
	Lärmschutzwand
	Lärmschutzwand

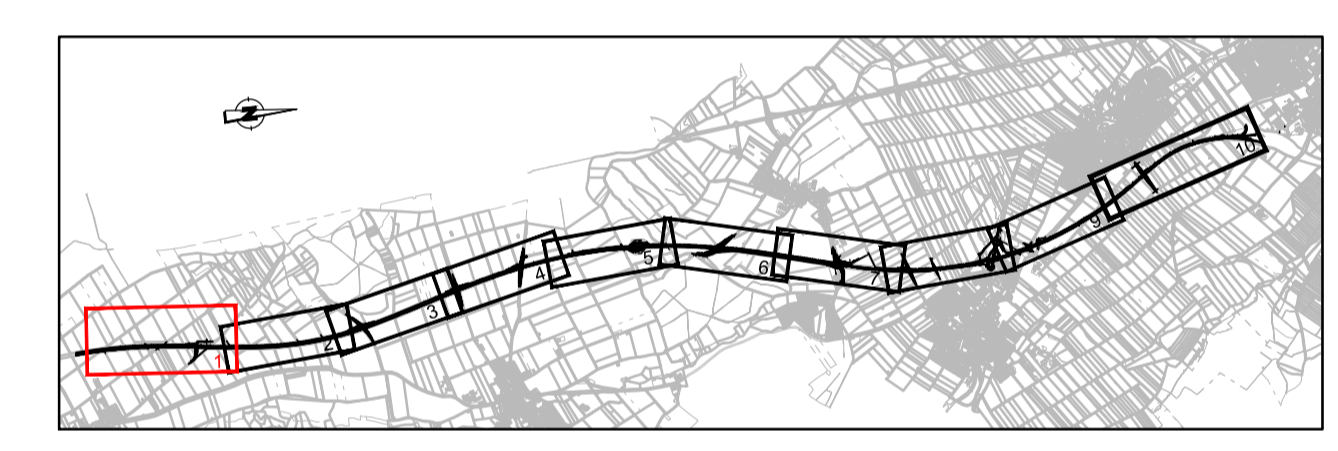

**Wagner Ingenieure**  
 Beratende Ingenieure für Bauwesen  
 Sonnenstraße 1a, 89077 München  
 Tel. +49 89 69006-3, Fax. +49 89 69006-59  
 E-Mail: kontakt@wagner-ingenieure.com  
 www.wagner-ingenieure.com

gezeichnet: März 2020, Kobyak  
 bearbeitet: März 2020, Wau  
 geprüft: März 2020, Lindner  
 München, den 31.03.2020


**Staatliches Bauamt Kempten**  
 Rottachstraße 13  
 87439 Kempten  
 Tel. 08315243-02, Fax: 08315243-3333, E-Mail: poststelle@stbake.bayern.de

bearbeitet: Danberg  
 gezeichnet: Harrieder  
 geprüft: Harrieder  
 PSP Nr.: B72S.AB040.00  
 Projekt: Erw. auf 4 Fahrst. Untergem.-Buchloe

Nr.	Art der Änderung	Datum	Zeichen

### FESTSTELLUNGSENTWURF

Straßenbauverwaltung Freistaat Bayern		Unterlage / Blatt-Nr.: 5/1
Staatliches Bauamt Kempten		Lageplan
Straße / Abschn.-Nr. / Station: B12 / 640_2.500 - 660_2.307		Bau-km 0+200 bis Bau-km 1+000
PROJ.-Nr.: 09 171212 40		Maßstab: 1 : 1000
Bundesstraße B12: Kempten (A 7) - AS Jengen/Kaufbeuren (A 96) Erweiterung auf 4 Fahrstreifen		
Planungsabschnitt 6 Untergemaringen - Buchloe (A 96) Bau-km 0+000 bis 10+200		
aufgestellt: Staatliches Bauamt Kempten Kreimeier, Baudirektor Kempten, 31.03.2020		

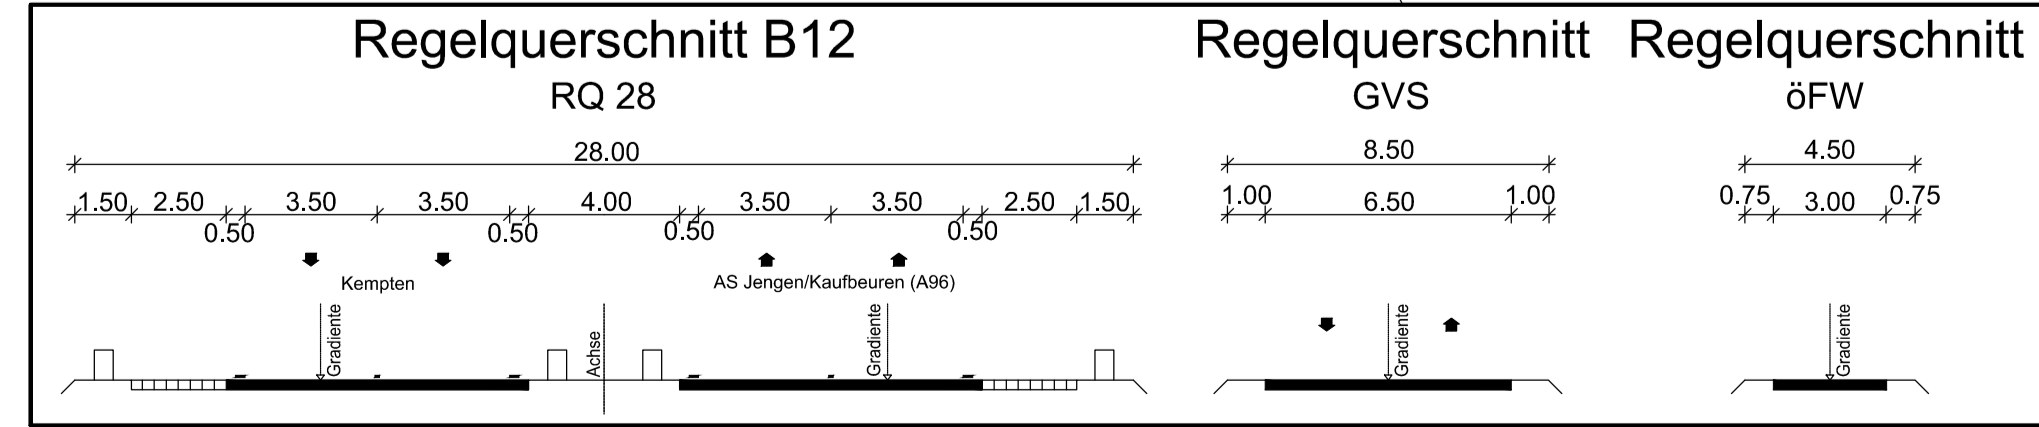

© Bayerische Vermessungsverwaltung, Geobasisdaten  
 Geodaten im Vektor und Rasterformat  
 Lage: GK-System, Lagestatus 120  
 Höhen: DHHN 12, Höhenstatus 100 (NN)