


Gemeinde Jenzen
Landkreis Ostallgäu
Gemarkung Weinhausen

Gemeinde Jenzen
Landkreis Ostallgäu
Gemarkung Jenzen

Bauwerk 47-1 Neubau
Brücke B 12 über
GVS Stettbachstraße b. Weinhausen
Bau-km 6+514
LW = 8,50 m
LH ≥ 4,50 m
BzG = 28,60 m
KW = 60 gon

Kempton

Buchloe

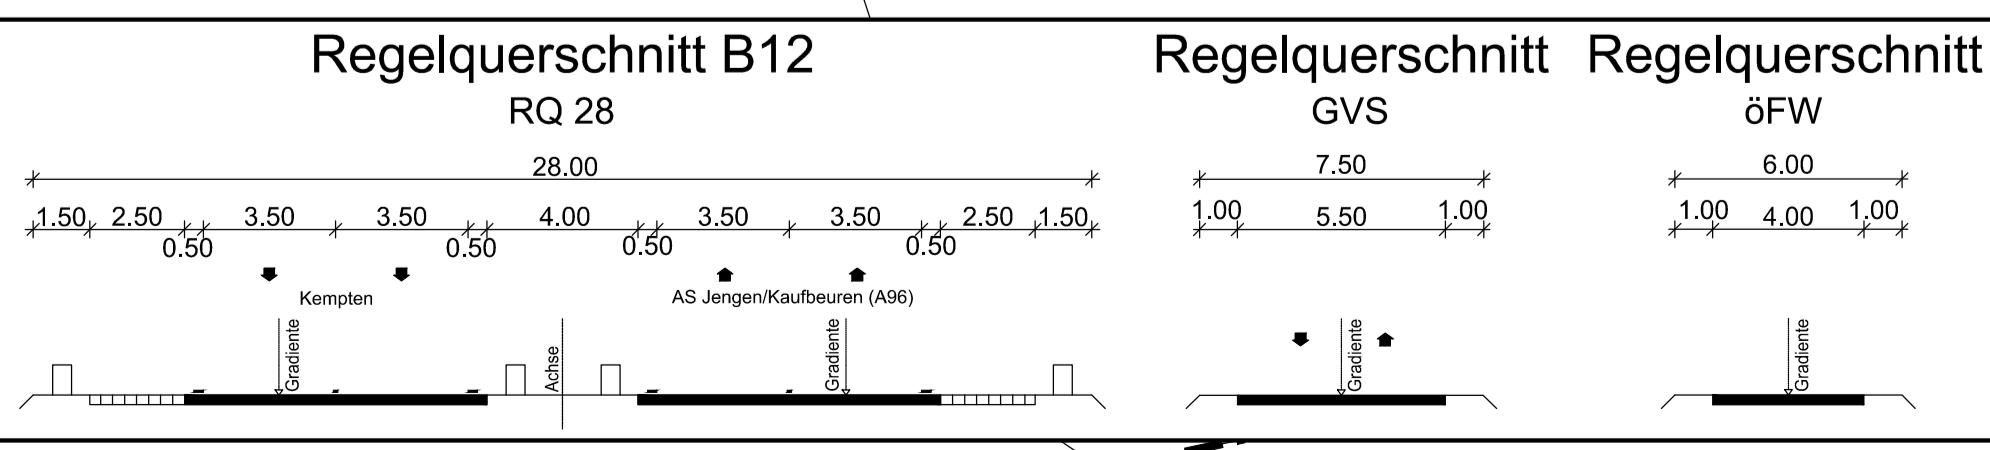

ZEICHNERKLÄRUNG

Planung

- Einschnittsabschüßung
- Mulde
- Richtungsfahrtbahn (Vollbau)
- Mittelfahrtentwässerung (Rinne)
- Mittelfahrt, Achse
- Richtungsfahrtbahn (Erneuerung Oberbau)
- Bankett
- Dämmabschüßung
- Entwässerungsgraben
- Geh- und Radweg
- Wirtschaftsweg, ungebunden
- Rückauffäche
- Geländeauffüllung / Renaturierung
- Intensitätsschutzwand

Versorgungseinrichtungen

vorhanden:

- Trinkwasserleitung
- Gasleitung
- Freileitung
- Fernwärmeleitung
- Mittelspannungsentwässerung
- Niederspannungsentwässerung
- Schutzwasserleitung
- Mischwasserkanal
- Regenwasserkanal
- Beleuchtungskabel
- Lichtwellenleiter
- Entwässerung SBV

Entwässerung

- Regenwasserleitung mit Angabe der Fließrichtung
- Rohrdurchlässe
- Kontrollschacht
- Sedimentationsanlage
- Verankerungsbohrung mit Nummerierung

Gebiete und Flächen

vorhanden:

- Wohnbaufläche
- gemischte Baufläche
- gewerbliche Baufläche
- Sonderbaufläche
- Gemeinbedarffläche
- Wasserschutzgebiet

Immissionsschutz

- Objekt-Nr. ohne / mit Grenzwertüberschreitung
- Lärmschutzwand
- Lärmschutzwand

Regelungsverzeichnis

Nr. im Regelungsverzeichnis (Unterlage 11):

- 1.x Straßen und Wege
- 2.x Bauwerke
- 3.x Wassertechnische Maßnahmen
- 4.x Landschaftsplanerische Maßnahmen
- 5.x Ver- und Entsorgungsleitungen



Wagner Ingenieure
Beratende Ingenieure für Bauwesen
Domagalastraße 1a, 80807 München
Tel: +49 89 680884-3, Fax: +49 89 680886-59
E-Mail: kontakt@wagneringenieure.com
www.wagner-ingenieure.com

gezeichnet: März 2020 Kobyak
bearbeitet: März 2020 Wauw
geprüft: März 2020 Lindner
München, den 31.03.2020
Wagner Ingenieure GmbH

Staatliches Bauamt Kempten
Rottachstraße 13
87439 Kempten
Tel: 08314243-02, Fax: 08314243-3333, E-Mail: poststelle@stbaw.kempen.de

bearbeitet: Danberg
gezeichnet:
geprüft: Hamrder
PSP Nr.: B725_ABBAA040.00
Projekt: Erw. auf 4 Fahrst. Untergem.-Buchloe

Nr.	Art der Änderung	Datum	Zeichen

FESTSTELLUNGSENTWURF

Straßenbauverwaltung Freistaat Bayern
Staatliches Bauamt Kempten
Straße / Abschn.-Nr. / Station: B12 / 640_2.500 - 660_2.307
PROJIS-Nr.: 09 171212 40

Unterlage / Blatt-Nr.: 5/7
Lageplan
Bau-km 6+000 bis Bau-km 7+000
Maßstab: 1 : 1000

**Bundesstraße B12: Kempten (A 7) - AS Jenzen/Kaufbeuren (A 96)
Erweiterung auf 4 Fahrstreifen
Planungsabschnitt 6
Untergemärken - Buchloe (A 96)
Bau-km 0+000 bis 10+200**

aufgestellt:
Staatliches Bauamt Kempten
Kreuzmeyer, Bauingenieur
Kempten, 31.03.2020

© Bayerische Vermessungsverwaltung, Geobasisdaten
Geodaten im Vektor- und Rasterformat
Lage: GK-System, Lagestatus 120
Höhen: DHHN 12, Höhenstatus 100 (NN)