


- Planung**
- Kompensationsfläche
- Regelungsverzeichnis**  
Nr. im Regelungsverzeichnis (Unterlage 11):
- 1.x Straßen und Wege
  - 2.x Bauwerke
  - 3.x Wasserrechtliche Maßnahmen
  - 4.x Landschaftspflegerische Maßnahmen
  - 5.x Ver- und Entsorgungsleitungen

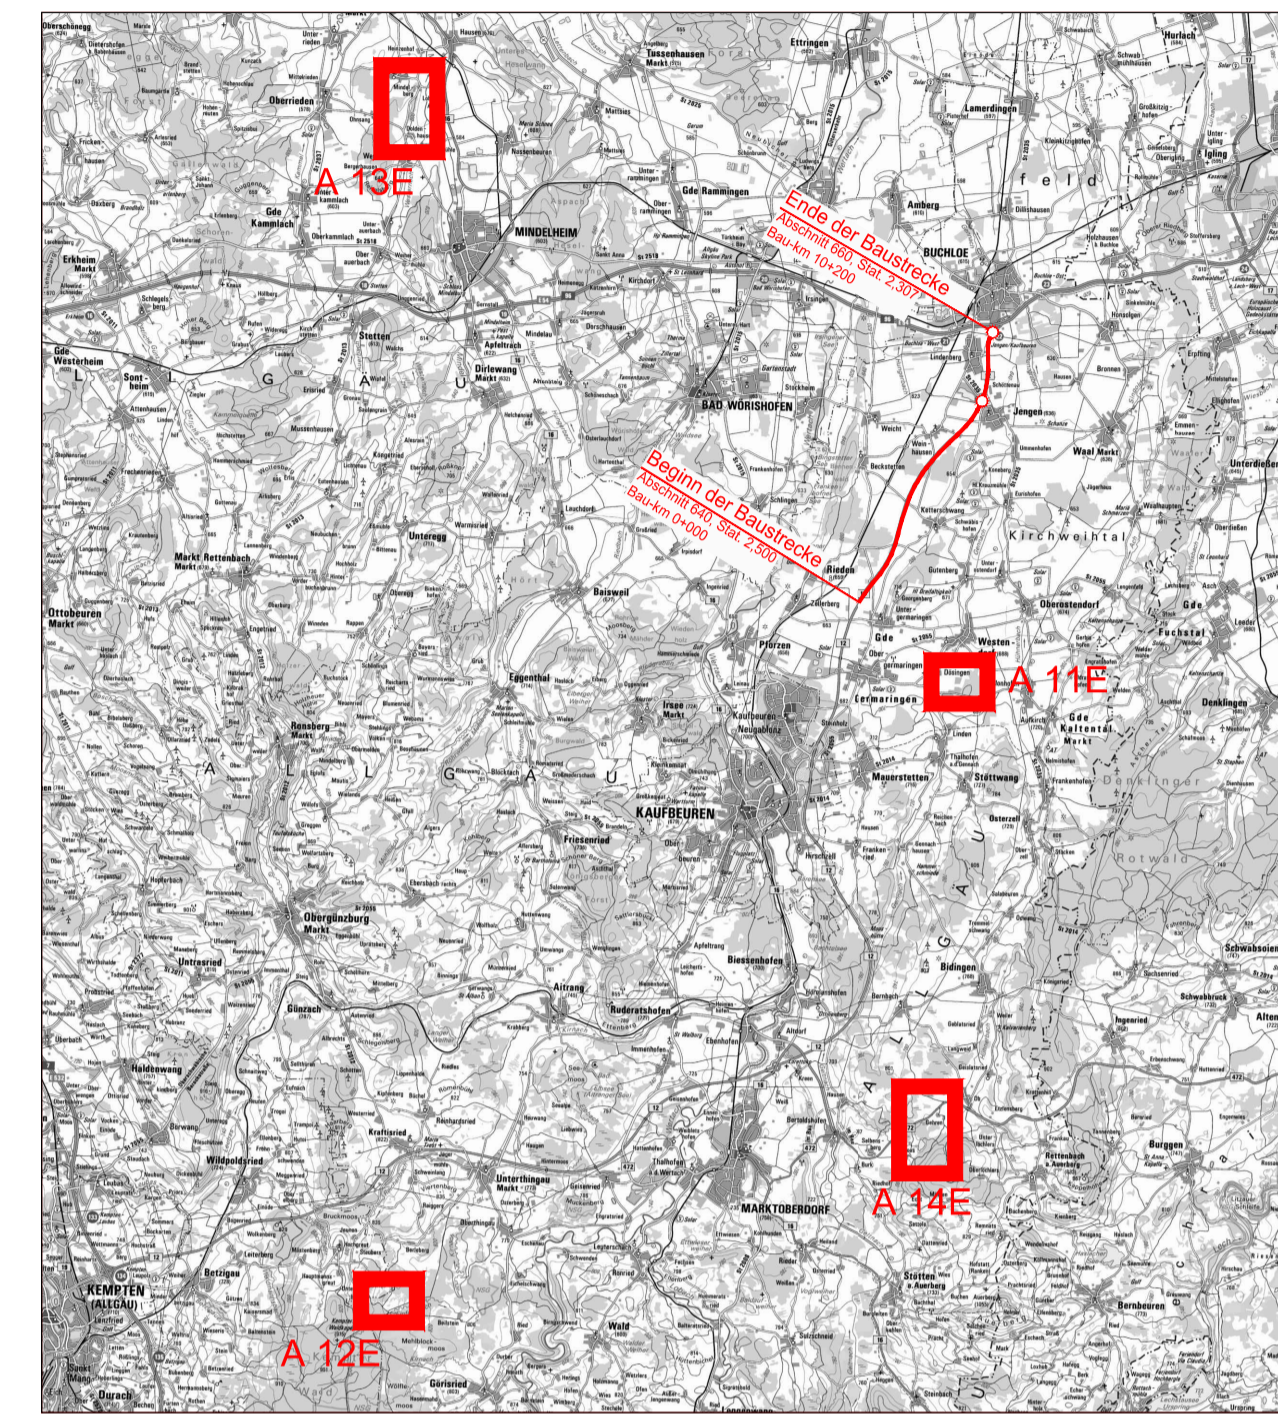

**Wagner Ingenieure**  
Beratende Ingenieurbüro für Bauwesen

Domagalastraße 1a, 80807 München  
Tel: +49 89 68096-3, Fax: +49 89 68096-59  
E-Mail: kontakt@wagner-ingenieure.com  
www.wagner-ingenieure.com

gezeichnet: März 2020 Kobylek  
bearbeitet: März 2020 Waue  
geprüft: März 2020 Lindner  
München, den 31.03.2020

Wagner Ingenieure GmbH

**Staatliches Bauamt Kempten**

Rottachstraße 13  
87439 Kempten

Tel: 08315243-02, Fax: 08315243-3333, E-Mail: poststelle@stbka.bayern.de

bearbeitet: Danberg  
gezeichnet:  
geprüft: Hammeder  
PSP Nr.: B72S ABBA0040.00  
Projekt: Erw. auf 4 Fahrsp. Untergermaringen - Buchloe

Nr.	Art der Änderung	Datum	Zeichen

## FESTSTELLUNGSENTWURF

Straßenbauverwaltung Freistaat Bayern

**Staatliches Bauamt Kempten**

Straße / Abschn.-Nr. / Station: B12 / 640\_2.500 - 660\_2.307

PROJUS-Nr.: 09 171212.40

**Bundesstraße B12: Kempten (A 7) - AS Jengen/Kaufbeuren (A 96)  
Erweiterung auf 4 Fahrstreifen**

**Planungsabschnitt 6  
Untergermaringen - Buchloe (A 96)  
Bau-km 0+000 bis 10+200**

Unterlage / Blatt-Nr.: 5/11  
Lageplan  
Ausgleichsflächen  
Maßstab: 1 : 1000

aufgestellt:  
Staatliches Bauamt Kempten

*K. Lindner*  
Kreisteamer, Bauinspektor  
Kempten, 31.03.2020

0000\_09\_171212\_40\_01  
 Pl. 27.03.20, 1: 20.04.2020  
 1: 20.04.2020, 1: 20.04.2020  
 1: 20.04.2020, 1: 20.04.2020  
 1: 20.04.2020, 1: 20.04.2020