


### Zeichenerklärung


- Planung**
- Einschnittsböschung / Abtrag
  - Müde mit Fließrichtung
  - Fahrbahn mit Achse
  - Bankett
  - Dammböschung / Auftrag
  - Straßenebenenflächen
  - Wirtschaftsweg
  - Radweg
  - Gehweg
  - Fahrbahnteiler / Insel / Parkstreifen
  - Zufahrt mit Bordabsenkung gemeinsamer Geh- und Radweg
  - Bankett mit Zufahrt
  - 12 Einzelzer Granit
  - 22 Zweizeiler Granit

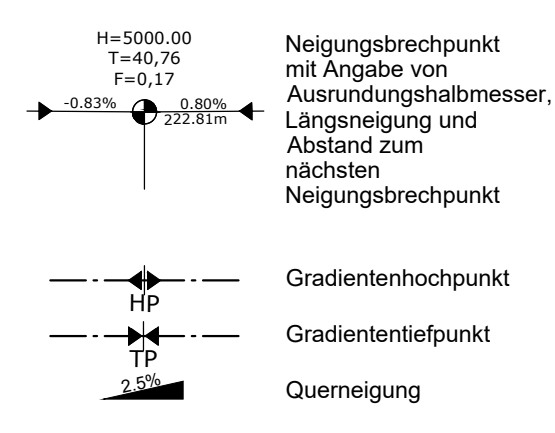

- Versorgungseinrichtungen**
- vorhanden      geplant
- Trinkwasserleitung
  - Gastleitung
  - E-Leitung
  - Fernmeldeleitung
  - Schmutzwasserleitung
  - Leitung Straßenbeleuchtung
  - Leitung entfällt

- Entwässerung**
- vorhanden      geplant
- Rainwasserleitung
  - Straßenablauf

- Sonstiges**
- freizuhaltendes Sichtfeld
  - Leitelinie für Amphibien und Kleintiere
  - Kleinflurdurchlass
  - Stoppirne
  - Schutzgitter
  - Beleuchtung BESTAND
  - Beleuchtung NEU
  - Beleuchtung VERSETZEN
  - Beleuchtung ENTFERNEN
  - Gebäudeabriss geplant
  - Gebäudesetten mit Grenzwertüberschreitung

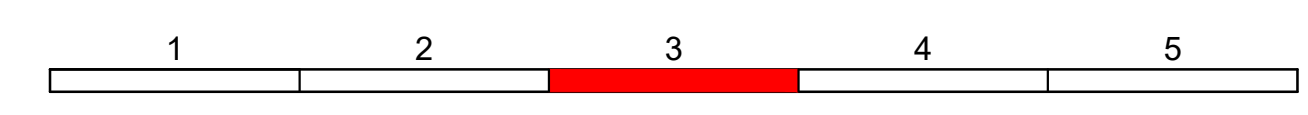

	BV:	Datum:	Name:
	Planer:	18.12.2016	C. Weigelt
	Zeichner:	18.12.2016	E. Lauter
	Prüfer:	30.11.2020	P. Weigelt
Datum:			

Staatliches Bauamt Krumbach Nattenhauser Str. 16 86381 Krumbach Tel.: 08292/9968-0, Fax: 08292/9968-200, E-Mail: poststelle@stbaukru.bayern.de		bearbeitet: gezeichnet: geprüft: PSP Nr.: Projekt: GZ 5 Verlegung bei Kleinkötz
---	--	---

Nr.	Art der Änderung	Datum	Zeichen

### FESTSTELLUNGSENTWURF

Straßenbauverwaltung Freistaat Bayern Staatliches Bauamt Krumbach Straße / Abschn.-Nr. / Station: GZ5_120_1,285 bis B16_1220_1,653 PROJIS-Nr.:	Unterlage / Blatt-Nr.: 5 / 3 Lageplan Maßstab: 1 : 500
---	--

**GZ 5 Großkötz - Kleinkötz  
Verlegung in Kleinkötz  
Bau-km 0+000 bis Bau-km 2+050**

aufgestellt: Staatliches Bauamt Krumbach Werner Litz Bauarchitekt Krumbach, dem 15.09.2021	
---	--