

Zeichenerklärung

Planung

	Einschnittsböschung / Abtrag		Neigungsbrechpunkt mit Angabe von Ausrundungshalbmesser, Längsneigung und Abstand zum nächsten Neigungsbrechpunkt
	Mulde mit Fließrichtung		Gradientenhochpunkt
	Fahrbahn mit Achse		Gradiententiefpunkt
	Bankett		Querneigung
	Dammböschung / Auftrag		
	Straßenebenenflächen		
	Wirtschaftsweg		
	Radweg		
	Gehweg		
	Fahrbahnstreifen / Insel / Parkstreifen		
	Zufahrt mit Bordabsenkung		
	gemeinsamer Geh- und Radweg		
	Bankett mit Zufahrt		
1Z	Einzeiler Granit		
2Z	Zweizeiler Granit		

Versorgungseinrichtungen


vorhanden	geplant	
		Trinkwasserleitung
		Gasleitung
		E-Leitung
		Fernmeldeleitung
		Schmutzwasserleitung
		Leitung Straßenbeleuchtung
		Leitung entfällt

Entwässerung

vorhanden	geplant	
		Regenwasserleitung
		Straßenablauf

Sonstiges

	freizuhaltenes Sichtfeld
	Leiteinrichtung für Amphipien und Kleintiere
	Kleintierdurchlass
	Stopprinne
	Schutzgänder
	Beleuchtung BESTAND
	Beleuchtung NEU
	Beleuchtung VERSETZEN
	Beleuchtung ENTFERNEN
	Gebäudeabriss geplant
	Gebäudeseiten mit Grenzwertüberschreitung

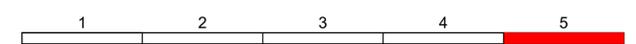

	BV:	Datum	Name
	Planer:	18.12.2018	C.Weigelt
	Zeichner:	18.12.2018	E.Lauter
	Prüfer:	30.11.2020	P.Weigelt
Datei:			

Staatliches Bauamt Krumbach Nattenhauser Str. 16 86381 Krumbach Tel.: 08282/9908-0, Fax: 08282/9908-200, E-Mail: poststelle@stbakru.bayern.de		bearbeitet: <input type="checkbox"/> gezeichnet: <input type="checkbox"/> geprüft: <input type="checkbox"/> PSP Nr.: Projekt: GZ 5 Verlegung bei Kleinkötz
--	--	--

Nr.	Art der Änderung	Datum	Zeichen

FESTSTELLUNGSENTWURF

Straßenbauverwaltung Freistaat Bayern Staatliches Bauamt Krumbach Straße / Abschn.-Nr. / Station: GZ5_120_1,285 bis B16_1220_1,653 PROJIS-Nr.:	Unterlage / Blatt-Nr.: 5 / 5 Lageplan Maßstab: 1 : 500
--	---

GZ 5 Großkötz - Kleinkötz
Verlegung in Kleinkötz
 Bau-km 0+000 bis Bau-km 2+050

aufgestellt: Staatliches Bauamt Krumbach Weirather, Ltd. Baudirektor Krumbach, den 15.09.2021	
--	--