


Zeichenerklärung

- Planung**
- Einschnittsböschung / Abtrag
 - Müde mit Fließrichtung
 - Fahrbahn mit Achse
 - Bankett
 - Dammböschung / Auftrag
 - Straßennebenflächen
 - Wirtschaftsweg
 - Radweg
 - Gehweg
 - Fahrbahnteiler / Insel / Parkstreifen
 - Zufahrt mit Bordabsenkung
 - Zufahrt mit Bordabsenkung gemeinsamer Geh- und Radweg
 - Bankett mit Zufahrt
 - 12 Einzeler Granit
 - 22 Zweizeler Granit
- Entwässerung**
- vorhanden
 - geplant
 - Regenwasserleitung
 - Straßenablauf
- Sonstiges**
- Leiteinrichtung für Amphibien und Kleintiere
 - Kleintierdurchlass
 - Schutzgänder
 - Beleuchtung BESTAND
 - Beleuchtung NEU
 - Beleuchtung VERSETZEN
 - Beleuchtung ENTFERNEN
- Regelungsverzeichnis**
- 12 Nr. im Regelungsverzeichnis

- Regelungsverzeichnis**
- 12 Nr. im Regelungsverzeichnis

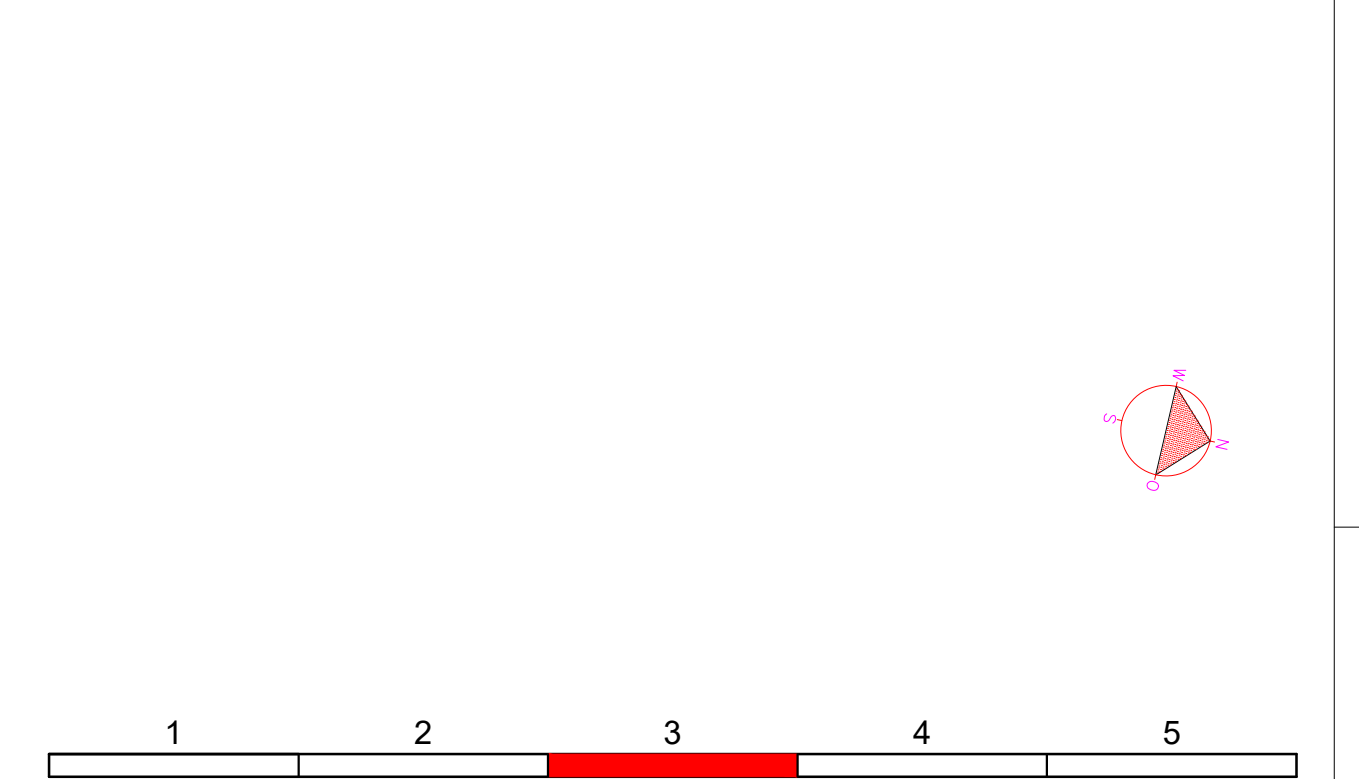

	BV:	Datum	Name
	Planer:	18.12.2018	C.Weigelt
	Zeichner:	18.12.2018	E.Lauter
	Prüfer:	30.11.2020	P.Weigelt
Staatliches Bauamt Krumbach Nattenhauser Str. 16 86381 Krumbach Tel.: 08282/9908-0, Fax: 08282/9908-200, E-Mail: poststelle@stbaukru.bayern.de		bearbeitet: gezeichnet: geprüft: PSP Nr.: Projekt: GZ 5 Verlegung bei Kleinkötz	

Staatliches Bauamt Krumbach Nattenhauser Str. 16 86381 Krumbach Tel.: 08282/9908-0, Fax: 08282/9908-200, E-Mail: poststelle@stbaukru.bayern.de			
Nr.:	Art der Änderung	Datum	Zeichen

FESTSTELLUNGSENTWURF

Straßenbauverwaltung Freistaat Bayern Staatliches Bauamt Krumbach Straße / Abschn.-Nr. / Station: GZ 5_120_1_285 bis B16_1220_1_653 PROJEKT-Nr.:		Unterlage / Blatt-Nr.: 11.2 / 3 Lageplan für Regelungsverzeichnis Maßstab: 1 : 500	
GZ 5 Großkötz - Kleinkötz Verlegung in Kleinkötz Bau-km 0+000 bis Bau-km 2+050			
aufgestellt: Staatliches Bauamt Krumbach Werner Loh Mitglied der Bauabteilung Krumbach, den 15.09.2021			