


© Bayerische Vermessungsverwaltung, Geobasisdaten  
 (Übersetzung der Pläne für die Ingenieurbüro-Praxis)  
 Bayerische Vermessungsverwaltung für Umwelt, www.bvv.bayern.de  
 Projekt: 120, DHE/ND/00 - (EFSG 31480)  
 Höhenstatus: 100, DHE/ND/12 (NN) - (EFSG 7869)  
 Auszug enthält Daten aus dem Rauminformationssystem

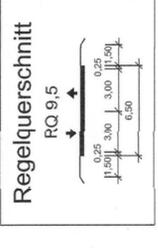

Staatliches Bauamt Kempten	bearbeitet:	Mar 2019	Rieg
Rottachstraße 13	gezeichnet:	Mar 2019	Meng
87439 Kempten	geprüft:	Mar 2019	Eisler
Proj. Nr.: 1334-0-033	Projekt: Forsthoftal		
Tel.: 0831/8263-01, Fax: 0831/8263-3203, E-Mail: poststelle@stba.kempten.de			

Nr.	Art der Änderung	Datum	Zichnen

# Feststellungsentwurf

Unterlage / Blatt-Nr.: 5  
Lageplan

Staatliches Bauamt Kempten	PROJUS-Nr.: L 2027 / Abs. 300 / Scharlach 1.334-0-033	Maßstab: 1 : 1000
Staatliches Bauamt Kempten	St 2027, Scharlach	St 2027, Scharlach
Staatliches Bauamt Kempten	St 2027, Scharlach	St 2027, Scharlach
Staatliches Bauamt Kempten	St 2027, Scharlach	St 2027, Scharlach

# Lageplan M = 1 : 1 000

**Zeichenerklärung**

**Planum**

- Einschnittsbohrung / Abtrag
- Müde mit Fließrichtung
- Fußboden mit Achse
- Bauwerkbohrung / Aufrang
- Erweiterungsgraben mit Fließrichtung
- Stahlfenestrich
- Randweg

**Regelungsverschiebs**

12 Nr. im Regelungsverschiebs

**Sonstiges**


- freizuhaltenes Straßfeld
- Rückbaufäche / Abbruch
- Barrierefreie

**Versorgungseinrichtungen**

- Trinkwasserleitung
- E-Freileitung
- E-Kabel
- Fernwärmeleitung
- Schmutzwasserleitung
- Gülleleitung

**Legende**

- Negativabdruck mit Angabe von Ausmaß, Neigung und Abstand
- Gradlinigkeit / Gradlinigkeit / Straßeneinengung
- Brücke mit Widerlager

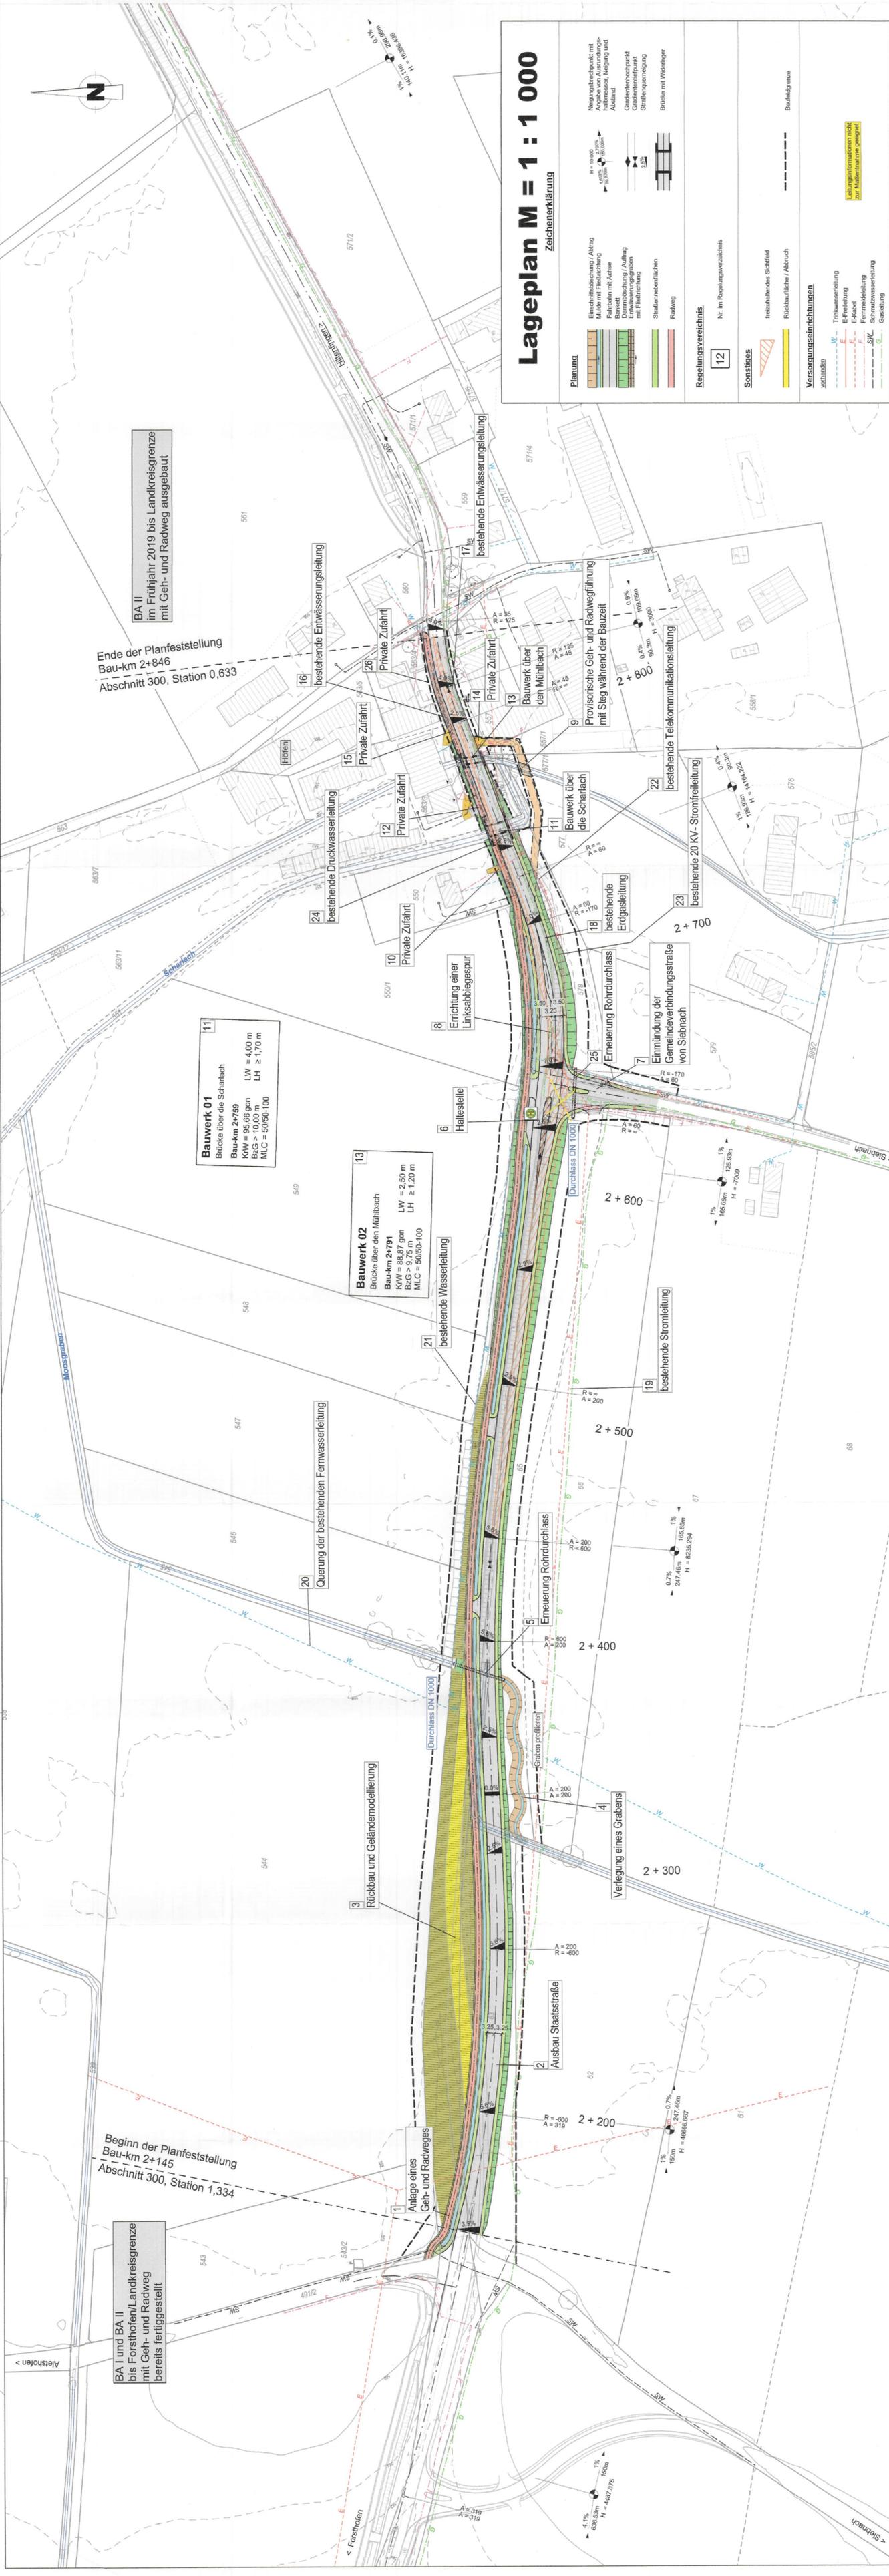

ersetzt durch Entwurfsentwurf vom 26. April 2023