




Gemeinde Langerringen
Gemarkung Langerringen

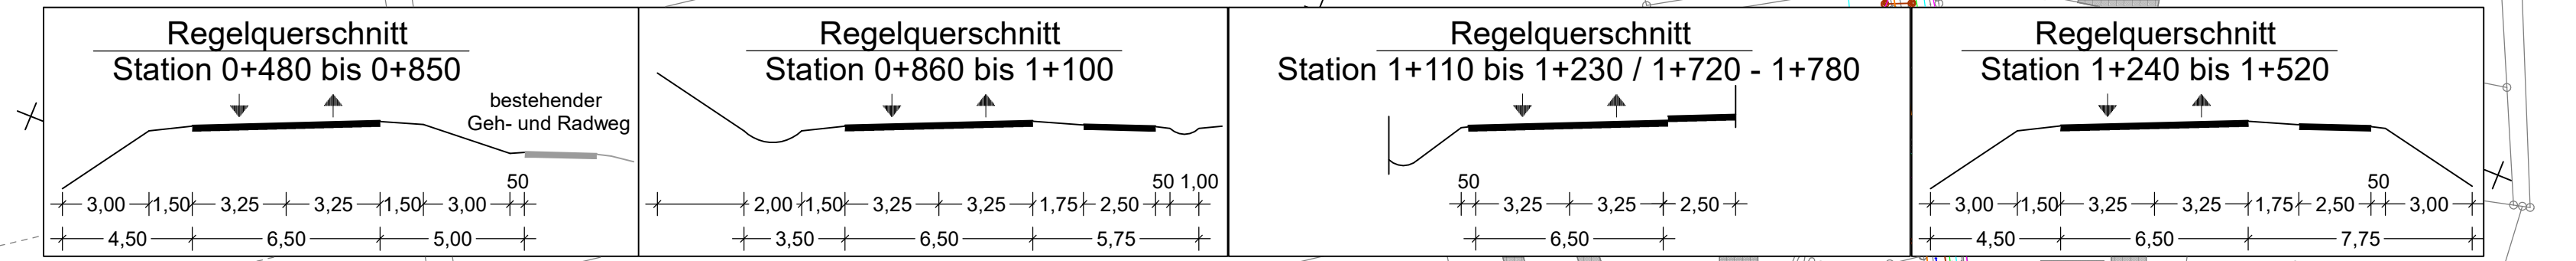

Gemeinde Langerringen
Gemarkung Langerringen
Ortsteil Westerringen

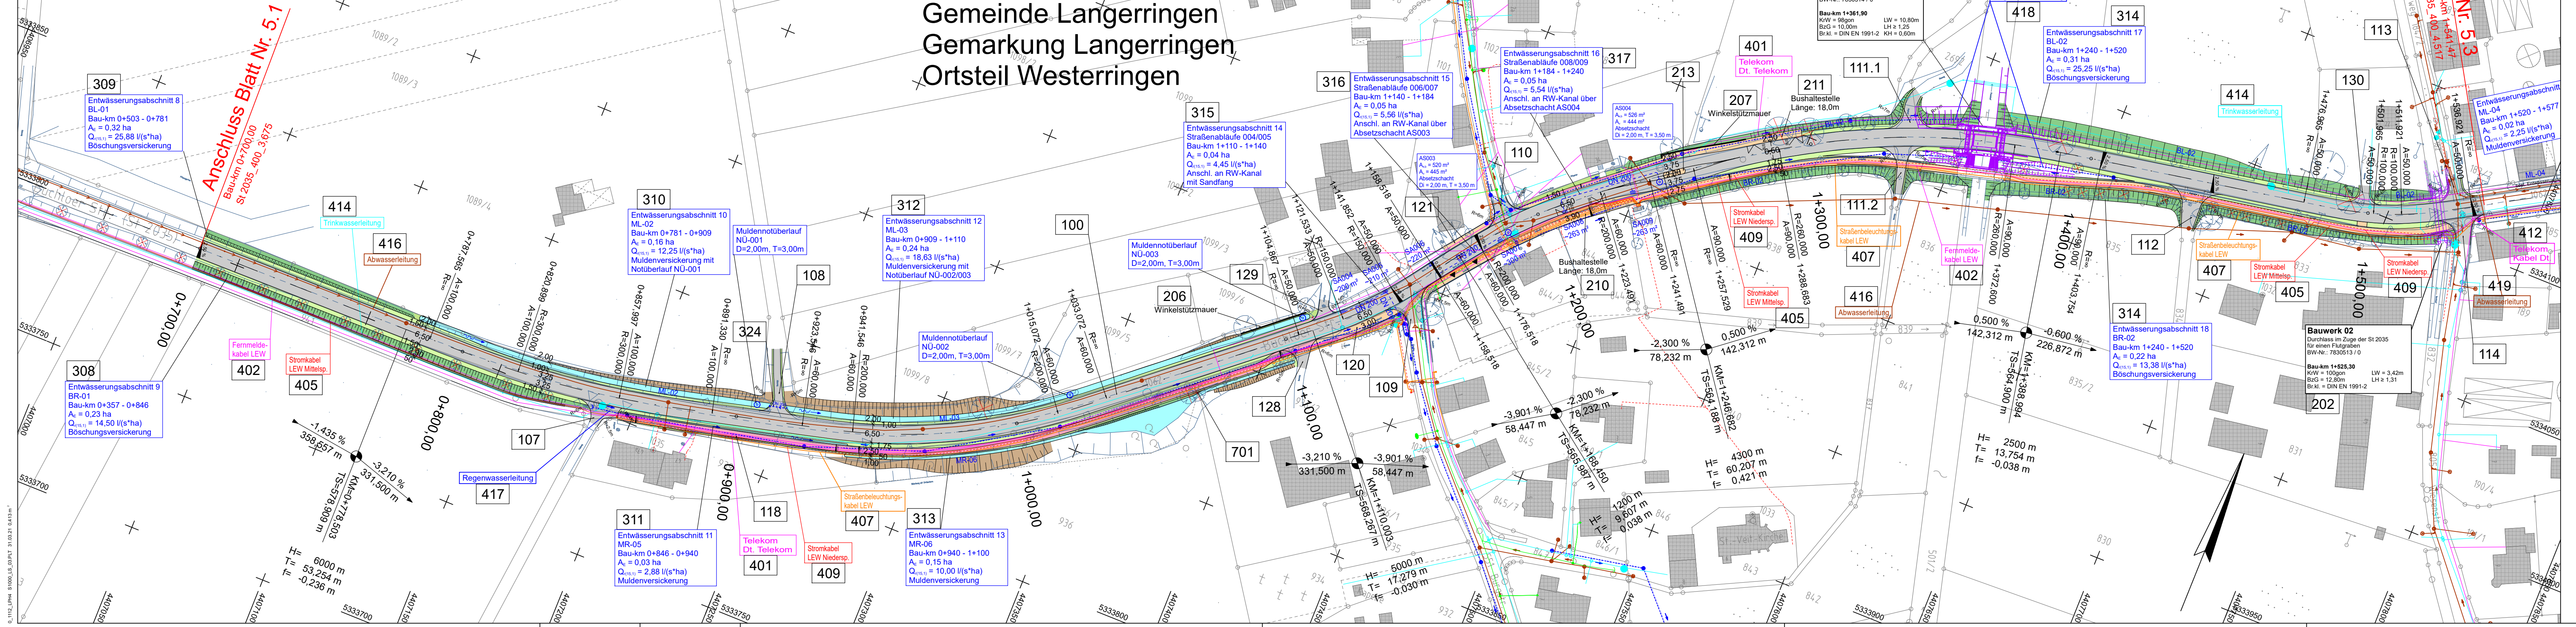


Planung

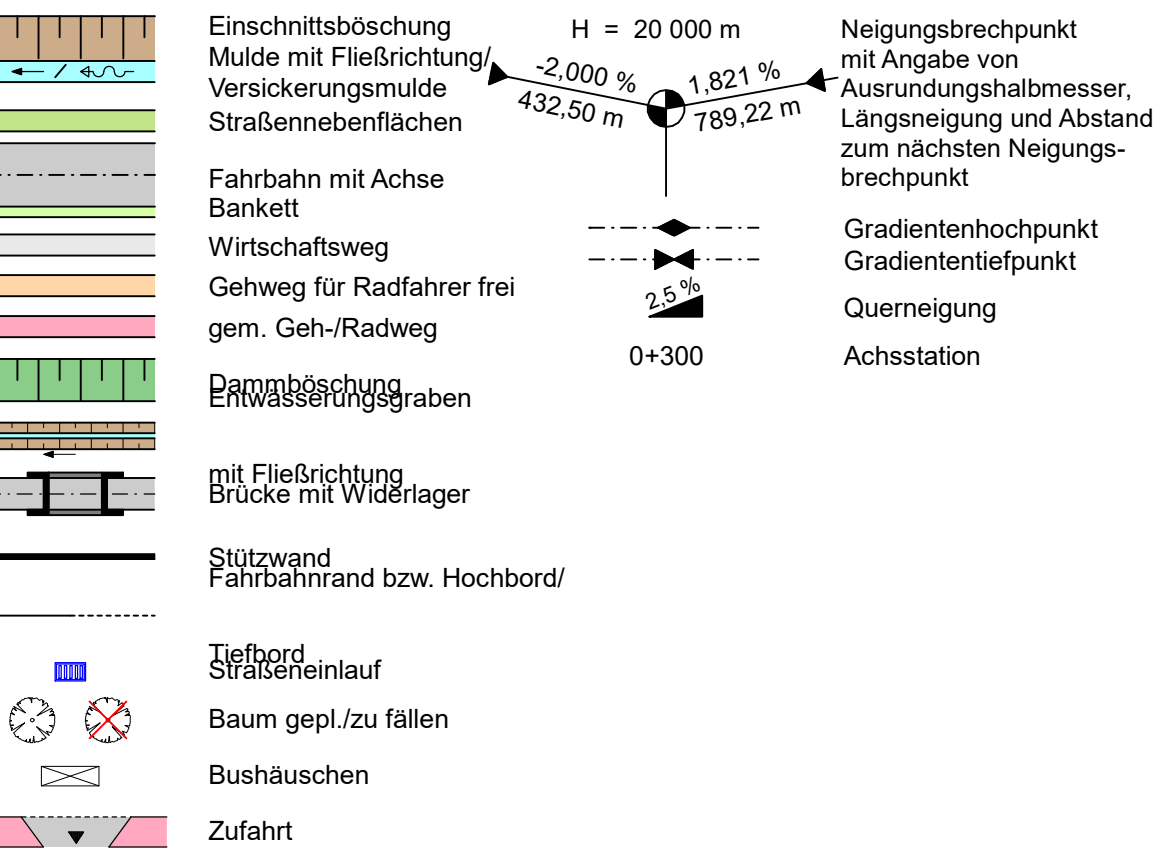


Bestand



Versorgungseinrichtungen

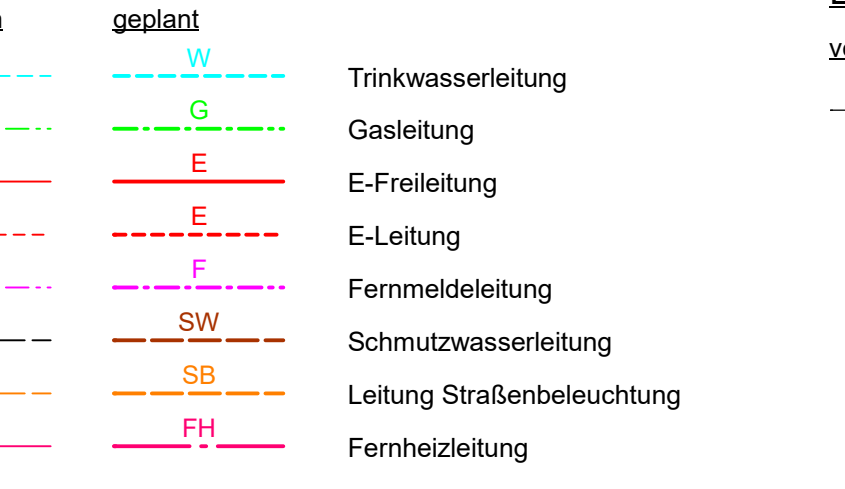

Entwässerung

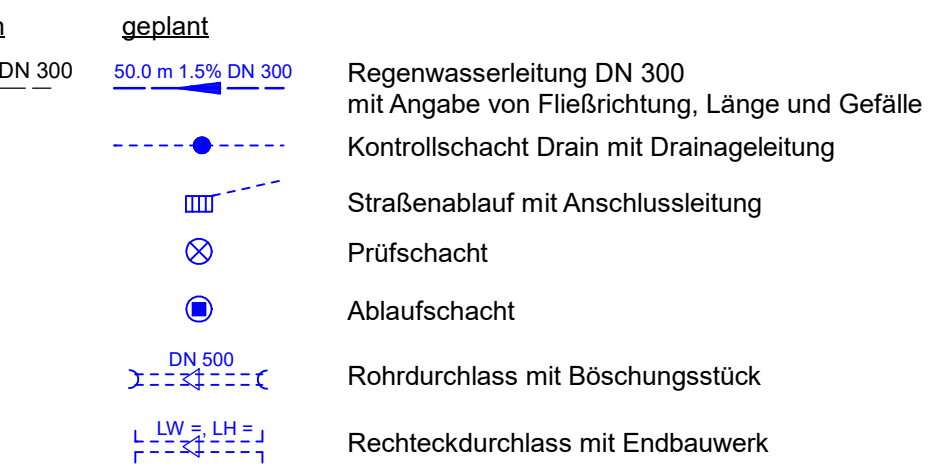

BPR
Dr. Schöpertöns Consult

Erika-Mann-Straße 7
80636 München
www.bpr-gruppe.de
+49 89 - 520 572 9-0
info@bpr-muenchen.de

| | | | | |
|---|--|-------------|------------|-----|
| Staatliches Bauamt Augsburg | | bearbeitet: | 12.04.2021 | TN |
| Holbeinstraße 10 86150 Augsburg | | gezeichnet: | 18.05.2020 | TN |
| Tel.: 0821/2581-0, Fax: 0821/2581-214, E-Mail: poststelle@stbaa.bayern.de | | geprüft: | 18.05.2020 | ARE |
| PSP Nr.: | | Projekt: | | |
| St. 2035 Erneuerung und Brückenneubau südlich Langerringen | | | | |

FESTSTELLUNGSENTWURF

Straßenbauverwaltung Freistaat Bayern
Staatliches Bauamt Augsburg

Unterlage / Blatt-Nr.: 5.2
Lageplan
Bau-km 0+700 bis 1+541,47

Maßstab: 1:1000

St 2035 Erneuerung und Brückenneubau südlich Langerringen

Bau-km 0+000 bis 1+783

aufgestellt:
Staatliches Bauamt Augsburg

Augsburg, den 21.09.2021

Kreitmeier Baudirektor