


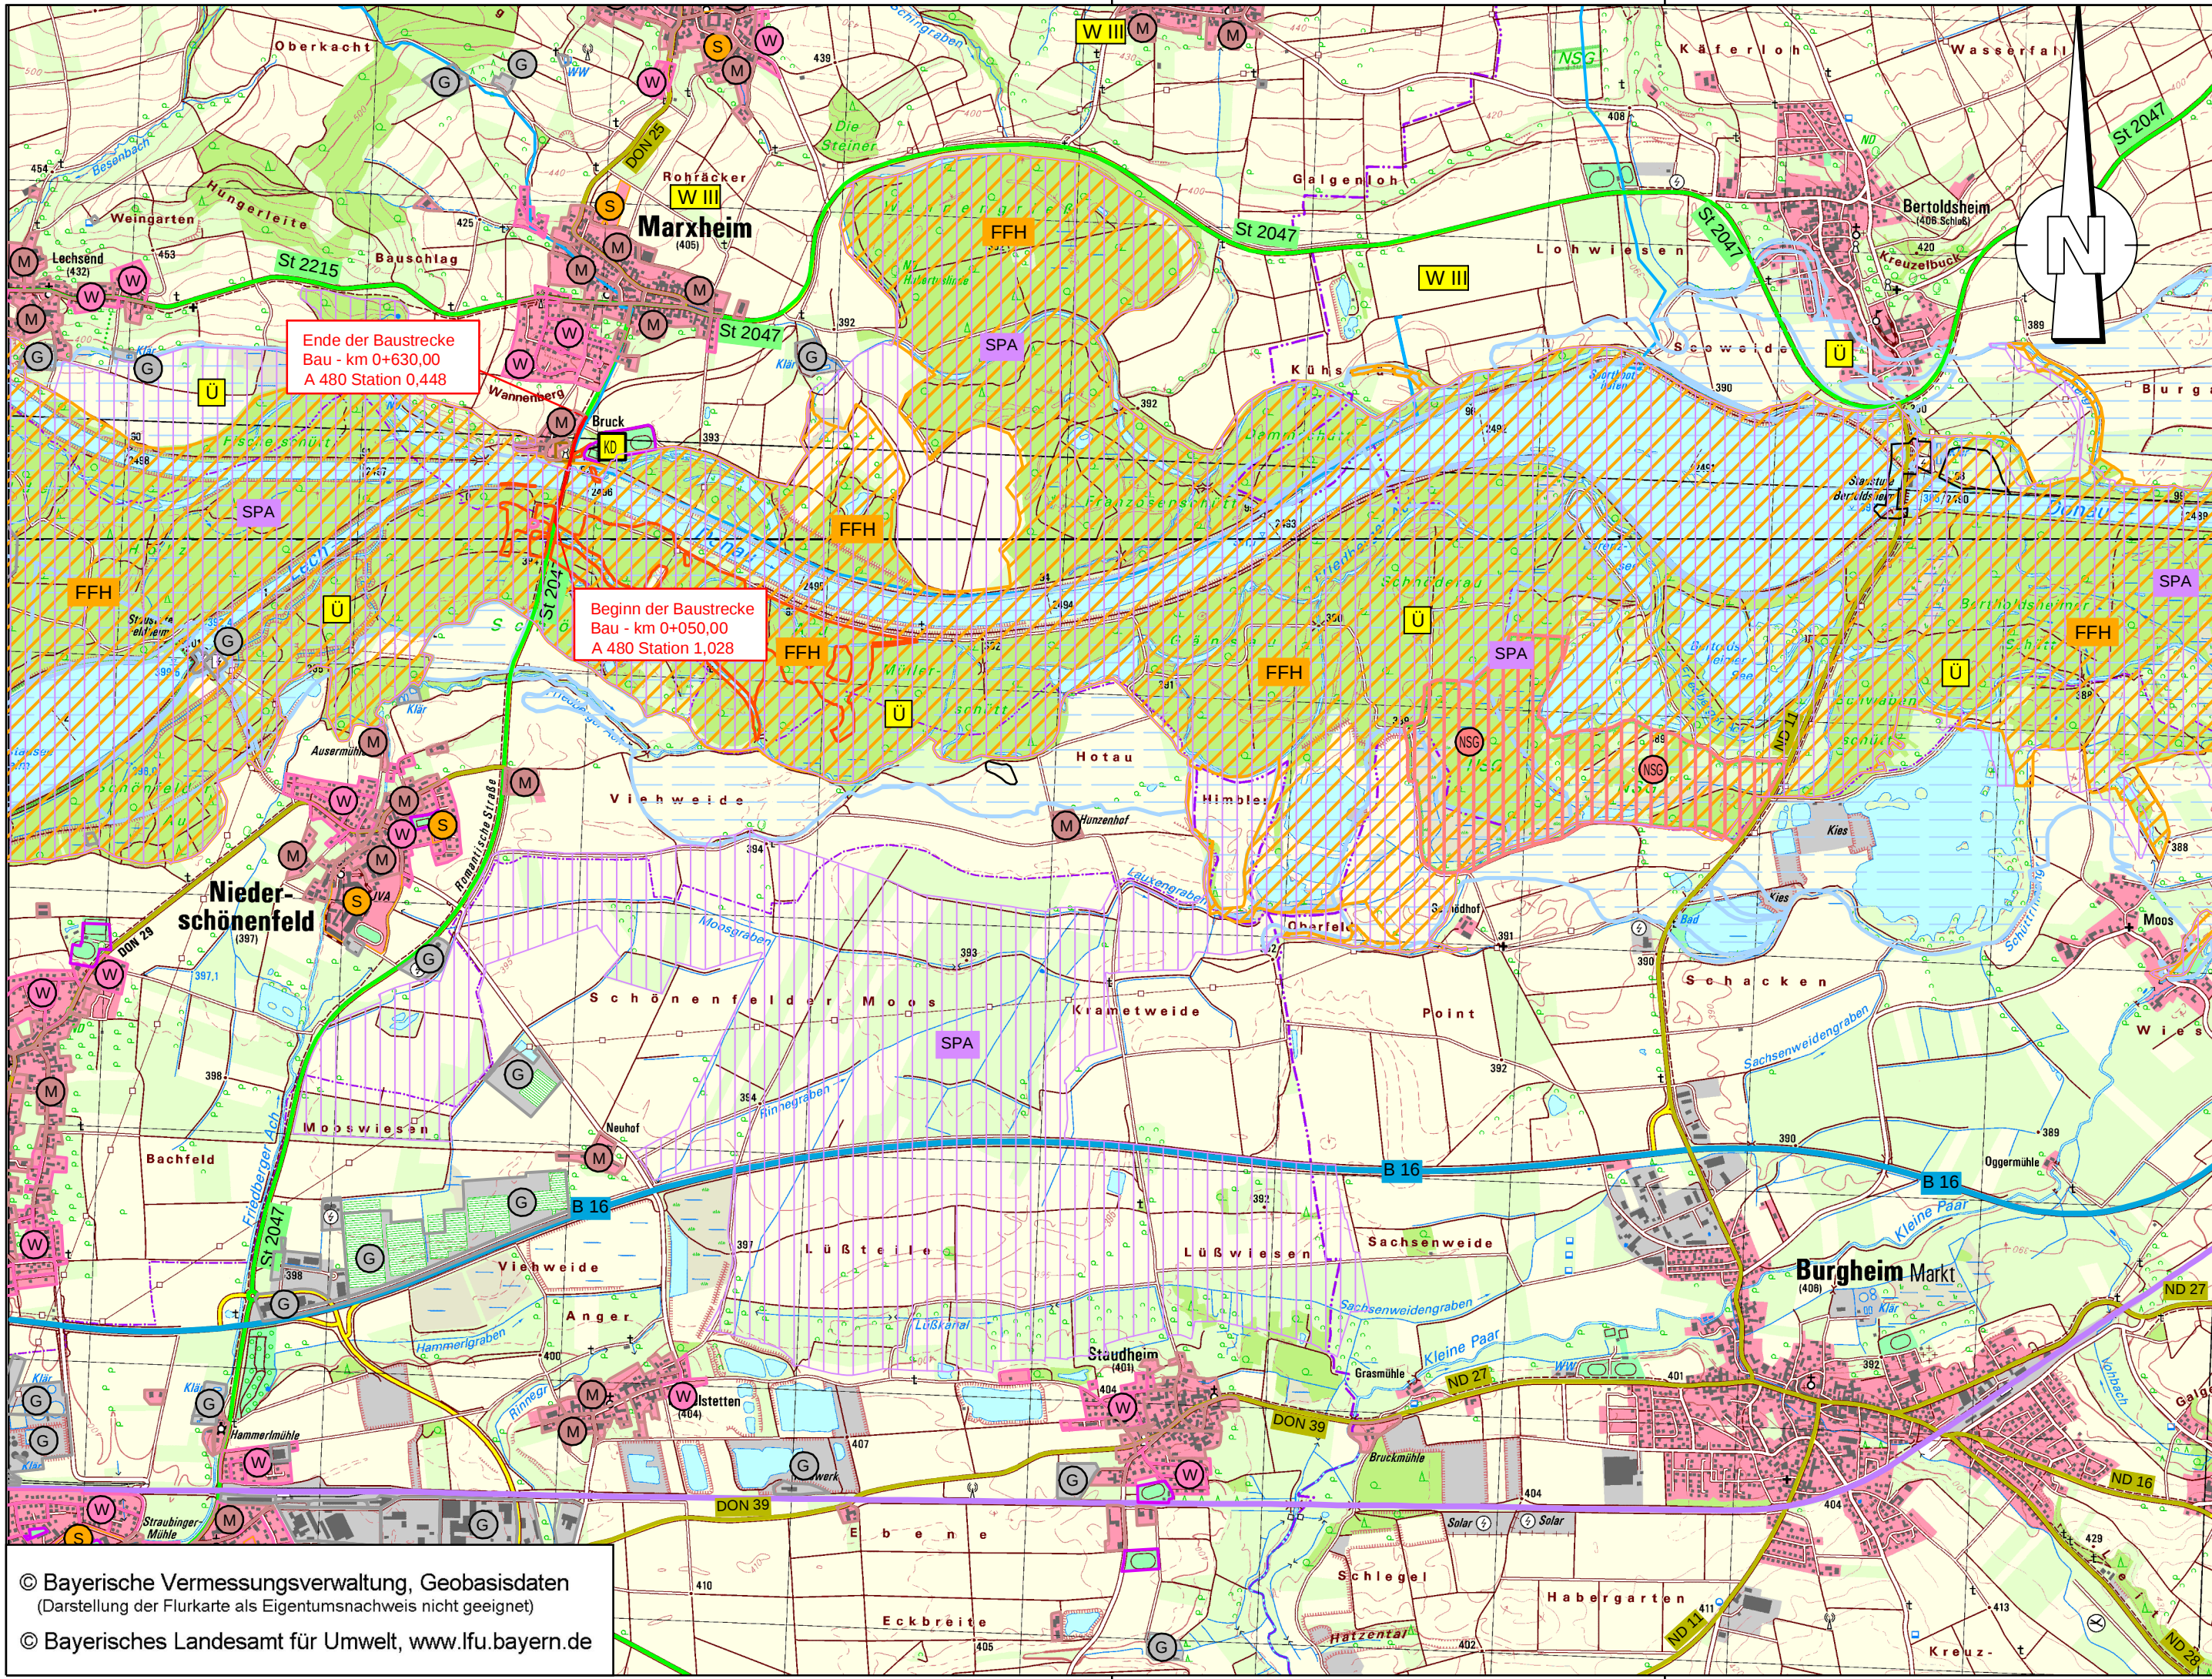

© Bayerische Vermessungsverwaltung, Geobasisdaten
(Darstellung der Flurkarte als Eigentumsnachweis nicht geeignet)
© Bayerisches Landesamt für Umwelt, www.lfu.bayern.de

Zeichenerklärung

Planung

Baumaßnahme

Schienennetz

Bahnstrecke

Verwaltung

Gemeindegrenze
 Kreisgrenze
 Regierungsbezirksgrenze

Straßennetz
vorhanden geplant

A 27 Bundesautobahn
 B 99 Bundesstraße
 L 215 Landesstraße / Staatsstraße
 K 33 Kreisstraße
 sonstige Straße
 Grenze der Ortsdurchfahrt

Gebiete und Flächen
vorhanden geplant

W Wohnbaufläche
 M gemischte Baufläche
 G gewerbliche Baufläche
 S Sonderbaufläche
 Gemeinbedarf

Schutzgebiete
Natur, Landschaft, Wasser

NSG Naturschutzgebiet
 W III Wasserschutzzone III
 FFH FFH-Gebiet
 SPA SPA-Gebiet
 Ü Überschwemmungsgebiet
 gesetzlich geschütztes Biotop
 KD | D | BD Kultur-, Bau-, Bodendenkmal

BPR

Dr. Schäpertöns Consult
BPR Dr. Schäpertöns Consult GmbH & Co. KG
Erika-Mann-Straße 7-9, 80636 München
Tel: 089 520 57 29 0, Fax: 089 520 57 29 22, E-Mail: info@bpr-muenchen.de

Staatliches Bauamt Augsburg

Holbeinstraße 10
86150 Augsburg

Tel.: 0821/2581-0, Fax: 0821/2581-214, E-Mail: poststelle@stbaa.bayern.de

Nr.	Art der Änderung	Datum	Zeichen

FESTSTELLUNGSENTWURF

Straßenbauverwaltung Freistaat Bayern

Staatliches Bauamt Augsburg

Straße / Abschn.-Nr. / Station: St 2047 / 480 / 1,028 - 0,448

PROJIS-Nr.:

Unterlage / Blatt-Nr.: 3
Übersichtslageplan

Maßstab: 1:25.000

St 2047 - Ersatzneubau Donaubrücke

Bau-km 0+050,00 bis 0+630,00

aufgestellt:
Augsburg, den 29.05.2020
Staatliches Bauamt Augsburg

Scheckinger, Ltd. Baudirektor