


Legende

Wasserspiegel Bph3

- 393.6 - 393.8 m ü.NHN
- 393.8 - 394.0 m ü.NHN
- 394.0 - 394.2 m ü.NHN
- 394.2 - 394.4 m ü.NHN
- 394.4 - 394.6 m ü.NHN
- 394.6 - 394.8 m ü.NHN
- 394.8 - 395.0 m ü.NHN
- 395.0 - 395.2 m ü.NHN
- 395.2 - 395.4 m ü.NHN
- 395.4 - 395.6 m ü.NHN
- 395.6 - 395.8 m ü.NHN
- 395.8 - 396.0 m ü.NHN
- 396.0 - 396.2 m ü.NHN
- 396.2 - 396.4 m ü.NHN
- > 396.4 m ü.NHN
- Modellumgriff
- Brückenwiderlager

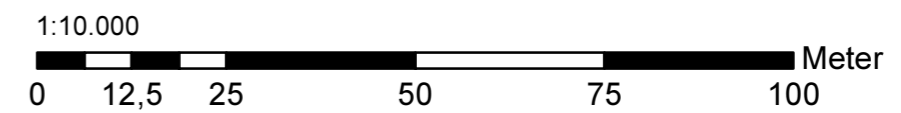

RMD CONSULT

RMD-Consult GmbH, Wasserbau und Energie
Blutenburgstraße 20, 80636 München
Tel: 089 99222-402, E-Mail: mail@rmd-consult.de

bearbeitet:	03/2019	Kanne
gezeichnet:	03/2019	Gebhart
geprüft:	03/2019	Kanne

Staatliches Bauamt Augsburg Holbeinstraße 10 86150 Augsburg <small>Tel.: 0821/2581-0, Fax: 0821/2581-214, E-Mail: poststelle@stbaa.bayern.de</small>	<table border="1" style="border-collapse: collapse; width: 100%; font-size: x-small;"> <tr><td style="font-size: x-small;">bearbeitet:</td><td style="width: 50px;"></td><td style="width: 50px;"></td></tr> <tr><td style="font-size: x-small;">gezeichnet:</td><td></td><td></td></tr> <tr><td style="font-size: x-small;">geprüft:</td><td></td><td></td></tr> <tr><td style="font-size: x-small;">PSP Nr.:</td><td colspan="2"></td></tr> <tr><td style="font-size: x-small;">Projekt:</td><td colspan="2">St 2047 - Donaubrücke Marxheim</td></tr> </table>	bearbeitet:			gezeichnet:			geprüft:			PSP Nr.:			Projekt:	St 2047 - Donaubrücke Marxheim	
bearbeitet:																
gezeichnet:																
geprüft:																
PSP Nr.:																
Projekt:	St 2047 - Donaubrücke Marxheim															

Nr.	Art der Änderung	Datum	Zeichen

FESTSTELLUNGSENTWURF

Straßenbauverwaltung Freistaat Bayern <h3 style="text-align: center; margin: 0;">Staatliches Bauamt Augsburg</h3> <p style="font-size: x-small; margin: 5px 0;">Straße / Abschn.-Nr. / Station: St 2047 / 480 / 1,028 - 0,448</p> <p style="font-size: x-small; margin: 0;">PROJIS-Nr.:</p>	Unterlage / Blatt-Nr.: 18.6 <h3 style="text-align: center; margin: 0;">Lageplan</h3> <p style="text-align: center; margin: 0;">Wasserspiegel Bauphase 3</p> <p style="text-align: center; margin: 0;">Maßstab: 1:10 000</p>
--	--

St 2047 - Donaubrücke Marxheim

Bau-km 0+050 bis 0+630

aufgestellt: Augsburg, den 06.05.2019 Staatliches Bauamt Augsburg <p style="text-align: center; font-size: x-small;">Ltd. Baudirektor - Scheckinger</p>	
--	--

