


Legende

Differenz WSPL Bph3 - IST

- > 10 cm
- 9 bis 10 cm
- 8 bis 9 cm
- 7 bis 8 cm
- 6 bis 7 cm
- 5 bis 6 cm
- 4 bis 5 cm
- 3 bis 4 cm
- 2 bis 3 cm
- 1 bis 2 cm
- 1 bis -2 cm
- 2 bis -3 cm
- 3 bis -4 cm
- 4 bis -5 cm
- 5 bis -6 cm
- 6 bis -7 cm
- 7 bis -8 cm
- 8 bis -9 cm
- 9 bis -10 cm
- > -10 cm
- Modellumgriff
- Brückenwiderlager

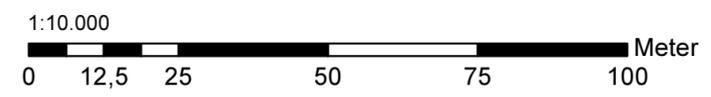

RMD-Consult GmbH, Wasserbau und Energie
Blutenburgstraße 20, 80636 München
Tel: 089 99222-402, E-Mail: mail@rmd-consult.de

bearbeitet:	03/2019	Kanne
gezeichnet:	03/2019	Gebhart
geprüft:	03/2019	Kanne

Staatliches Bauamt Augsburg

Holbeinstraße 10
86150 Augsburg

Tel.: 0821/2581-0, Fax: 0821/2581-214, E-Mail: poststelle@stbaa.bayern.de

bearbeitet:		
gezeichnet:		
geprüft:		
PSP Nr.:		
Projekt:	St 2047 - Donaubrücke Marxheim	

Nr.	Art der Änderung	Datum	Zeichen

FESTSTELLUNGSENTWURF

Straßenbauverwaltung Freistaat Bayern Staatliches Bauamt Augsburg Straße / Abschn.-Nr. / Station: St 2047 / 480 / 1,028 - 0,448 PROJIS-Nr.:	Unterlage / Blatt-Nr.: 18.12 Lageplan Wasserspiegel Differenz Bauphase 3 minus IST Maßstab: 1:10 000
---	---

St 2047 - Donaubrücke Marxheim

Bau-km 0+050 bis 0+630

aufgestellt: Augsburg, den 06.05.2019 Staatliches Bauamt Augsburg Ltd. Baudirektor - Scheckinger	
---	--