


Legende

Fließgeschwindigkeit IST

- 0.00 bis 0.50 m/s
- 0.50 bis 1.00 m/s
- 1.00 bis 1.50 m/s
- 1.50 bis 2.00 m/s
- 2.00 bis 2.50 m/s
- 2.50 bis 3.00 m/s
- 3.00 bis 3.50 m/s
- > 3.50 m/s
- Modellumgriff
- Brückenwiderlager

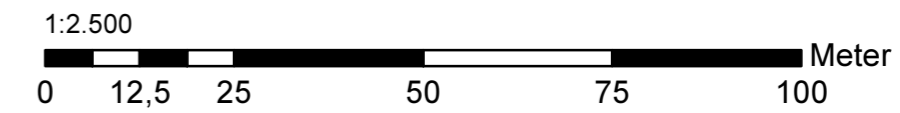

RMD-Consult GmbH, Wasserbau und Energie
Blutenburgstraße 20, 80636 München
Tel: 089 99222-402, E-Mail: mail@rmd-consult.de

bearbeitet:	03/2019	Kanne
gezeichnet:	03/2019	Gebhart
geprüft:	03/2019	Kanne

Staatliches Bauamt Augsburg

Holbeinstraße 10
86150 Augsburg

Tel.: 0821/2581-0, Fax: 0821/2581-214, E-Mail: poststelle@stbaa.bayern.de

bearbeitet:		
gezeichnet:		
geprüft:		
PSP Nr.:		
Projekt:	St 2047 - Donaubrücke Marxheim	

Nr.	Art der Änderung	Datum	Zeichen

FESTSTELLUNGSENTWURF

Straßenbauverwaltung Freistaat Bayern <b style="text-align: center;">Staatliches Bauamt Augsburg <small>Straße / Abschn.-Nr. / Station: St 2047 / 480 / 1,028 - 0,448</small>	Unterlage / Blatt-Nr.: 18.19 Lageplan Fließgeschwindigkeit IST Maßstab: 1:2500
---	--

St 2047 - Donaubrücke Marxheim

Bau-km 0+050 bis 0+630

aufgestellt:
Augsburg, den 06.05.2019
Staatliches Bauamt Augsburg

Scheckinger

Ltd. Baudirektor - Scheckinger