


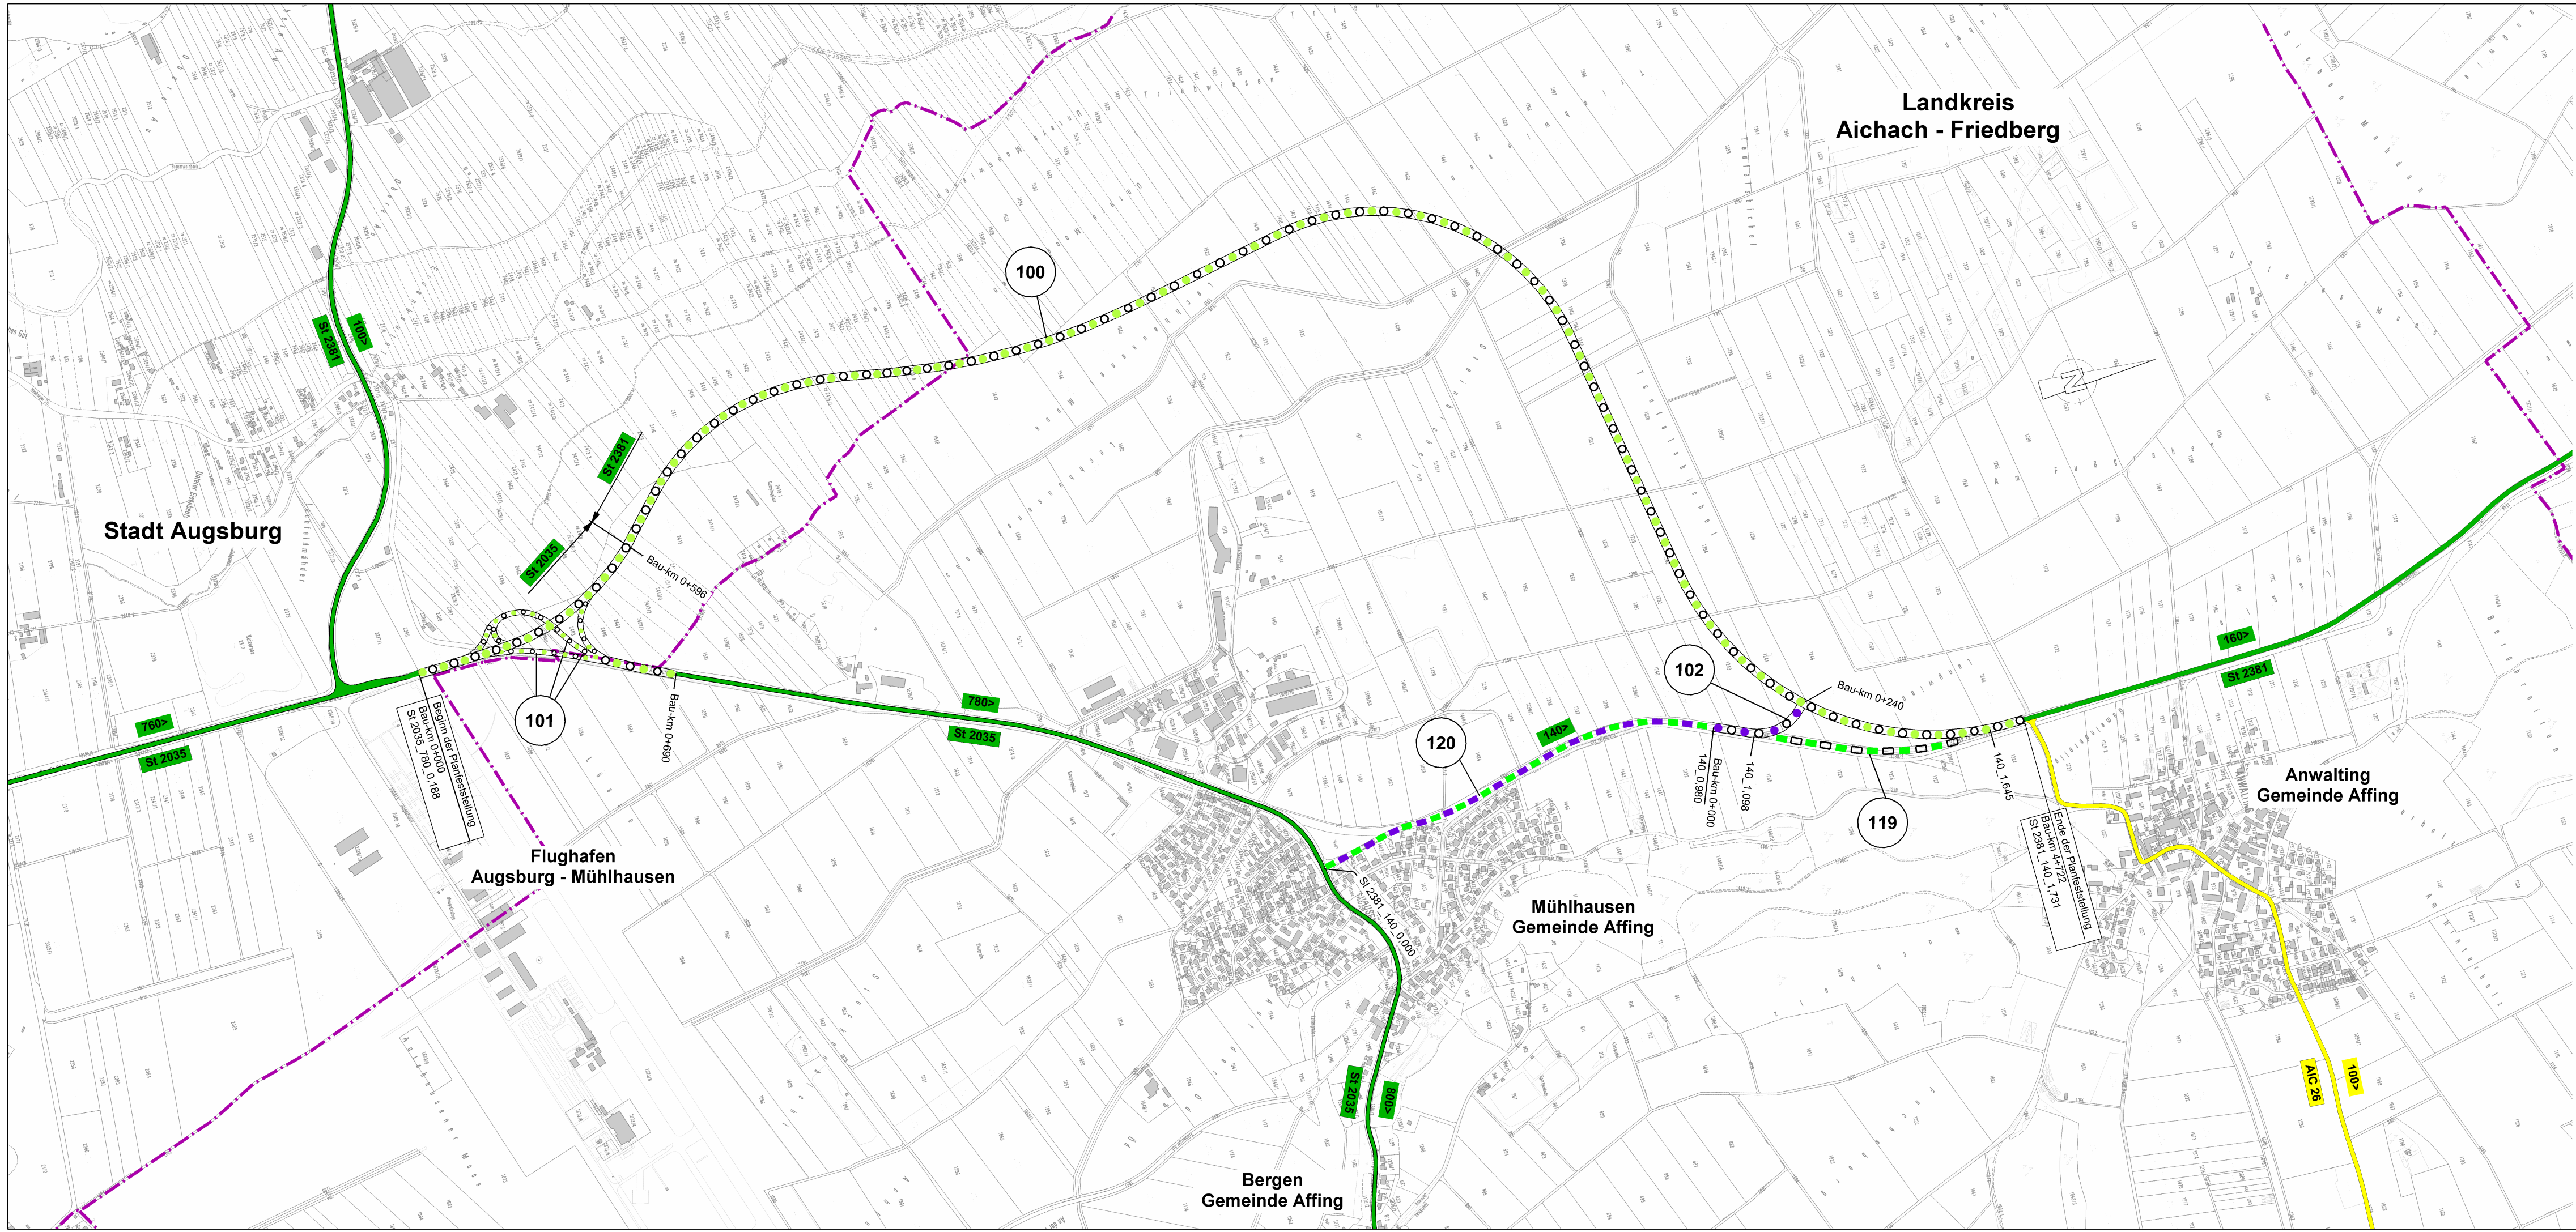

Legende:

In Betrieb

- Staatsstraße
- Kreisstraße

zu widmende Straßen

- Staatsstraße in Baulast der Gemeinde
- Gemeindeverbindungsstraße

Abstufung

- Staatsstraße zur Gemeindeverbindungsstraße

einzuziehende Straße

- Staatsstraße

Gemeindegrenze

Nr. aus Bauwerksverzeichnis

Geobasisdaten Bayerische Vermessungsverwaltung															
Freistaat Bayern Staatliches Bauamt Augsburg Burgomairstraße 12, 86152 Augsburg, Tel. 0821/2681-0, Fax 0821/2681-214, E-Mail: poststelle@stbaa.bayern.de			<table><tr><td></td><td>Datum</td><td>Zeichen</td></tr><tr><td>bearbeitet</td><td>August 2011</td><td>Schlittenlacher</td></tr><tr><td>gezeichnet</td><td>August 2011</td><td>Keller</td></tr><tr><td>geprüft</td><td>August 2011</td><td>Garbsch</td></tr></table>		Datum	Zeichen	bearbeitet	August 2011	Schlittenlacher	gezeichnet	August 2011	Keller	geprüft	August 2011	Garbsch
	Datum	Zeichen													
bearbeitet	August 2011	Schlittenlacher													
gezeichnet	August 2011	Keller													
geprüft	August 2011	Garbsch													
Gemeinde Affing		Stadt Augsburg Baureferat													
Planfeststellung		bearbeitet	7.3												
Staatsstraße 2381 Westumfahrung Mühlhausen		gezeichnet													
Bau-km 0+000 - 4+722 St 2035_780_0,188 bis St 2381_140_1,731		geprüft													
		Lageplan der straßenrechtlichen Verfügungen													
		Maßstab 1 : 10 000													
Aufgestellt: 01.06.2012															
 Fuchs, 1. Bürgermeister Gemeinde Affing		Weber, Leiter Tiefbauamt Stadt Augsburg													
Projekt: Widmung St 2381 OU_Mühlhausen		Datei: Lageplan_10T													