


Legende Maßnahmen

- Umgrenzung Flächenpool
- Umgrenzung Ausgleichsfläche Flur Nummer 1370, 1295 (jeweils Teilflächen) 49 947 m²
- Entwicklung von artenreichem Grünland 24 427 m²
- Rohbodenflächen mit naturnaher Entwicklung, Bracheflächen (keine Bewirtschaftung im Zeitraum 15.03. - 30.06.) 25 866 m²
- flache Stillgewässer (Seigen ohne Grundwasseranschluss), periodisch wasserführend (Böschungeneigung max. 1:10)

Übersichtslageplan

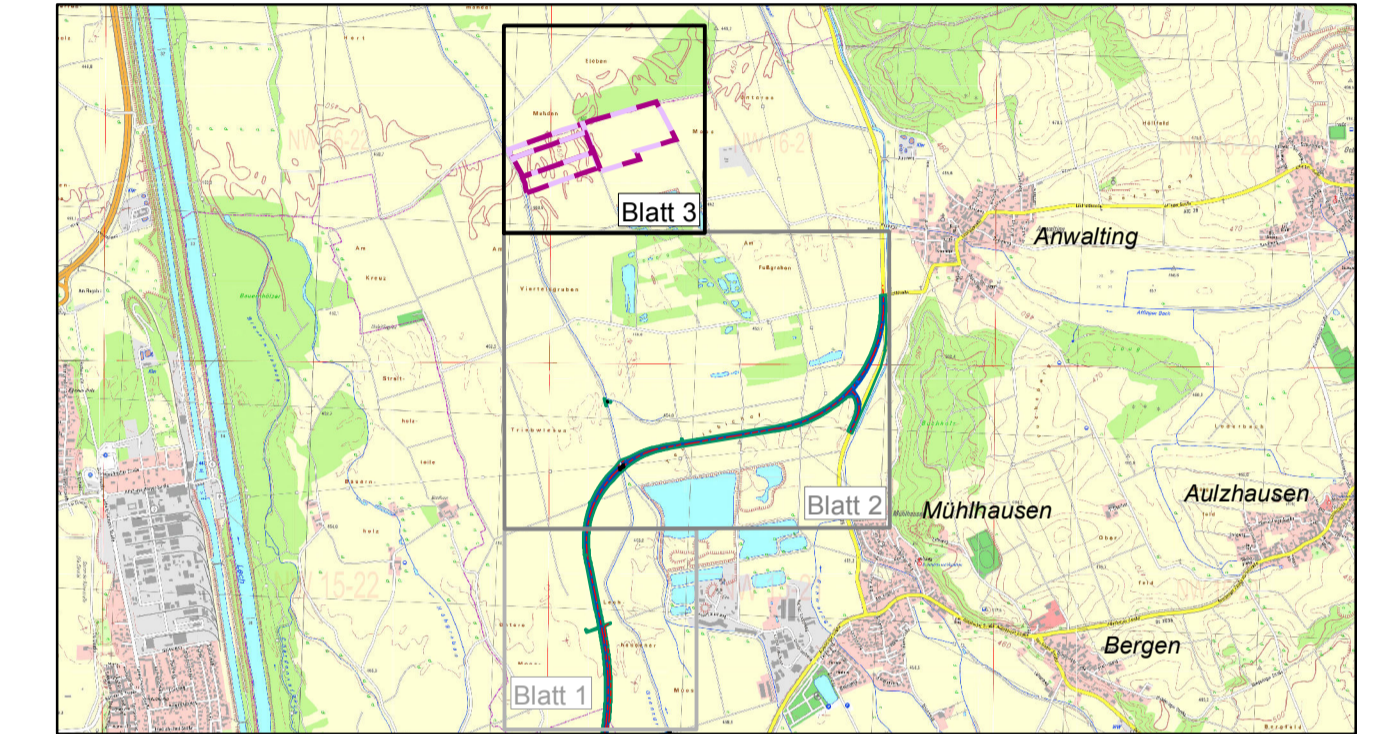

1. TEKTUR VOM 30. 08.2019

Entwurfsbearbeitung		EGER PARTNER LANDSCHAFTSARCHITEKTEN BDLA Austraße 35 • 86153 Augsburg • Tel. (08 21) 25 92 94 - 0 E-Mail eger@egerpartner.de • www.egerpartner.de	
<i>J. Bittl-Dinger</i> Bittl-Dinger			
Gemeinde Affing	Stadt Augsburg Baureferat	Stadt Augsburg	Unterlage 12.3T Blatt Nr. 3/5 Datum Zeichen
Planfeststellung		bearbeitet 30.08.2019 Bittl-Dinger	
Staatsstraße 2381 Westumfahrung Mülhausen Bau-km 0+000 – 4+387 St 2035_780_0,188 bis St 2381_140_1,731		gezeichnet 30.08.2019 Reiserer	
		geprüft 30.08.2019 Bittl-Dinger	
		Lageplan der Landschaftspflegerischen Maßnahmen Maßnahmenplan Blatt 3 Ausgleichsfläche Maßstab 1:2000	
Aufgestellt: Winkhofer, 1. Bürgermeister Gemeinde Affing		 Dr. Höhnberg, Leiter Tiefbauamt Stadt Augsburg	
P:\E18\1810L-2Plan\GIS\PLAN\2018_10_Maßnahmen_Ausgleichsfläche.mxd			