

1. Tektur

Änderungsbereich mit fld. Nummer
 Nr. im Regelverzeichnis (Unterlage 11):

- 1 neue RVZ Nummer
- 1.x geänderte RVZ Nummer
- 1.x gestrichene RVZ Nummer

ZEICHENERKLÄRUNG

Planung

- Einerschichtabdichtung
- Mulde
- Becken und Gräben
- Richtungsfahrspur
- Mittelstreifenabwasserung (Renne)
- Mittelstreifen, Achse
- Richtungsfahrspur (Erweiterung Oberbau)
- Bankett
- Dammböschung
- Entwässerungsgraben
- Geh- und Radweg
- Wirtschaftsweg, ungebunden
- Rückbaufläche
- Geländeauffüllung / Renaturierung
- Instandhaltungswand

Versorgungseinrichtungen

vorhanden:

- Trinkwasserleitung
- Gasleitung
- Fernleitung
- Fernwärmeleitung
- Mittelspannungseitung
- Niederspannungseitung
- Schmutzwasserleitung
- Mischwasserkanal
- Regenwasserkanal
- Beleuchtungskabel
- Lichtwellenleiter
- Entwässerung SBV

Verwaltung

- Grundstücksgrenze
- Gemeindegrenze

Sonstiges

- Gewässer
- Bohrkern
- Baumfällung
- Baufeldgrenze
- Grunderwerbsgrenze

Entwässerung

- Regenwasserleitung mit Angabe der Fließrichtung
- Rücklaufschleife
- Kontrollschicht
- SA
- Sedimentationsanlage
- Verankerungsböden mit Nummerierung


Gebiete und Flächen

vorhanden:

- W Wohnbaufläche
- M gemischte Baufläche
- G gewerbliche Baufläche
- S Sonderbaufläche
- E Gemeinbedarffläche
- W1 Wasserschutzgebiet

Immissionsschutz

- S / 4 Objekte ohne / mit Grenzwertüberschreitung
- L Lärmschutzwand
- L Lärmschutzwand

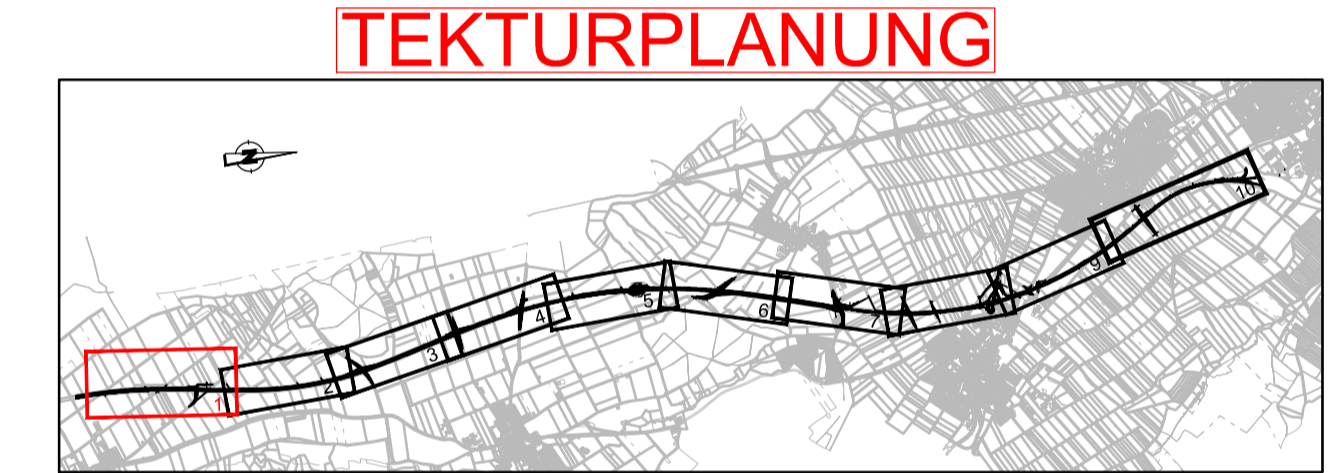

Wagner Ingenieure
 Beratende Ingenieure für Bauwesen
 Sonnenstraße 1a, 81807 München
 Tel. +49 89 60006-3, Fax. +49 89 60006-59
 E-Mail: kontakt@wagner-ingenieur.com
 www.wagner-ingenieur.com

gezeichnet: März 2020 Kobylak
 bearbeitet: März 2020 Waue
 geprüft: März 2020 Lindner
 München, den 31.03.2020
 Michael Neupert
 Wagner Ingenieure GmbH

Staatliches Bauamt Kempten
 Rottachstraße 13
 87439 Kempten
 Tel. 08315243-02, Fax: 08315243-3333, E-Mail: poststelle@stbake.bayern.de

bearbeitet: Danberg
 gezeichnet: Danberg
 geprüft: Harrieder
 PSP Nr.: B72S.AB0040.00
 Projekt: Erw. auf 4 Fahrst. Untergem.-Buchloe

Nr.	Art der Änderung	Datum	Zeichen
1	1. Tektur vom 20.01.2022; VB 1 entfernt	Januar 2022	wac

FESTSTELLUNGSENTWURF


Straßenbauverwaltung Freistaat Bayern
Staatliches Bauamt Kempten
 Straße / Abschn.-Nr. / Station: B12 / 640_2.500 - 660_2.307
 PROJ-Nr.: 09 171212 40

Unterlage / Blatt-Nr.: 5/1 T
Lageplan
 Bau-km 0+200 bis Bau-km 1+000
 Maßstab: 1 : 1000

Bundesstraße B12: Kempten (A 7) - AS Jengen/Kaufbeuren (A 96)
Planungsabschnitt 6
Untergemaringen - Buchloe (A 96)
 Bau-km 0+000 bis 10+200

aufgestellt:
 Staatliches Bauamt Kempten
 Kreimeier, Baudirektor
 Kempten, 31.03.2020

1. Tektur
 Staatliches Bauamt Kempten
 Michael Neupert, Baudirektor
 Kempten, 20.01.2022

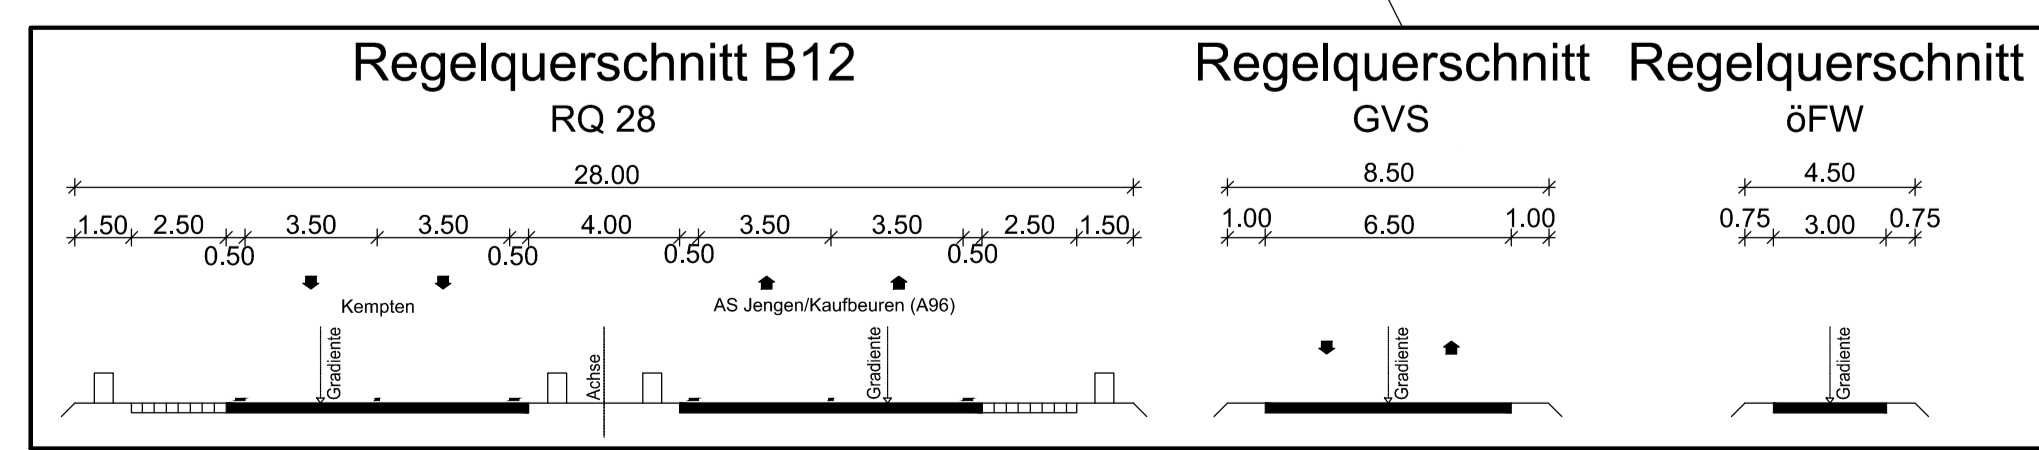

© Bayerische Vermessungsverwaltung, Geobasisdaten
 Geodaten im Vektor und Rasterformat
 Lage: GK-System, Lagestatus 120
 Höhen: DHHN 12, Höhenstatus 100 (NN)