

### 1. Tektur

Änderungsbereich mit Nr. Nummer

Nr. im Regelungsverzeichnis (Unterlage 11T):

- 1.x neue RVZ Nummer
- 1.x geänderte RVZ Nummer
- 1.x gestrichene RVZ Nummer

### ZEICHENERKLÄRUNG

#### Zeichnung

- Einschnittsabbildung
- Mulde
- Richtungsfahrbahn (Vollbau)
- Mittelstreifenabmessung (Rinne)
- Richtungsfahrbahn (Erneuerung Oberbau)
- Dämmabdeckung
- Entwässerungsgraben
- Geh- und Radweg
- Wirtschaftsweg, ungebunden
- Rückbaufläche
- Geländeauffüllung / Renaturierung
- Intentionsschutzwand

#### Versorgungseinrichtungen

vorhanden:

- Trinkwasserleitung
- Gasleitung
- Fremdleitung
- Fernwärmeleitung
- Mittelspannungsentleitung
- Niederspannungsentleitung
- Schutzwasserleitung
- Mischwasserkanal
- Regenwasserkanal
- Beleuchtungskabel
- Lichtwellenleiter
- Entwässerung SBV

#### Entwässerung

- Regenwasserleitung mit Angabe der Fließrichtung
- Rohrbruchstelle
- Kontrollschacht
- Sedimentationsanlage
- Verankerungsbecken mit Nummerierung

#### Gebiete und Flächen


vorhanden:

- Wohnbaufläche
- gemischte Baufläche
- gewerbliche Baufläche
- Sonderbaufläche
- Gemeinbaufläche
- Wasserschutzgebiet
- Immissionsschutz
- Objekt-Nr. ohne / mit Grenzwertüberschreitung
- Lärmschutzwand
- Lärmschutzwand


#### Regelungsverzeichnis

Nr. im Regelungsverzeichnis (Unterlage 11):

- 1.x Straßen und Wege
- 2.x Bauwerke
- 3.x Wassertechnische Maßnahmen
- 4.x Landschaftsplanerische Maßnahmen
- 5.x Ver- und Entsorgungsleitungen

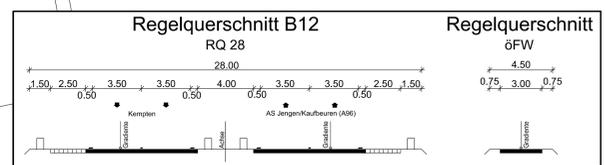

© Bayerische Vermessungsverwaltung, Geobasisdaten  
 Geodaten im Vektor und Rasterformat  
 Lage: GK-System, Lagestatus 120  
 Höhen: DHHN 12, Höhenstatus 100 (NN)

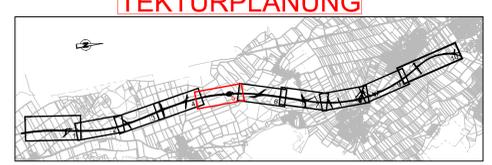

**Wagner Ingenieure**  
 Beratertechnik, Ingenieurbüro für Bauwesen  
 Domagalastraße 1a, 80807 München  
 Ruf: +49 89 68088-3, Fax: +49 89 68088-59  
 E-Mail: kontakt@wagner-ingenieure.com  
 www.wagner-ingenieure.com

gezeichnet: März 2020 Kobylak  
 bearbeitet: März 2020 Wauw  
 geprüft: März 2020 Lindner  
 München, den 31.03.2020

**Staatliches Bauamt Kempten**  
 Rottachstraße 13  
 87439 Kempten  
 Tel.: 08315243-02, Fax: 08315243-3333, E-Mail: poststelle@stbaw.bayern.de

bearbeitet: Danberg  
 gezeichnet: Hamreder  
 geprüft: Hamreder  
 PSP Nr.: B725\_ABBA0040.00  
 Projekt: Erw. auf 4 Fahrstr. Untergem.-Buchloe

Nr.	Art der Änderung	Datum	Zeichen
1	1. Tektur vom 20.01.2022; unterbrochene Zuwegung wiederhergestellt	Januar 2022	wac

### FESTSTELLUNGSENTWURF

Straßenbauverwaltung Freistaat Bayern  
**Staatliches Bauamt Kempten**  
 Straße / Abschn.-Nr. / Station: B12 / 640\_2\_500 - 660\_2\_307  
 PROJIS-Nr.: 09 171212 40

Unterlage / Blatt-Nr.: 5/5 T  
 Lageplan  
 Bau-km 4+000 bis Bau-km 5+000  
 Maßstab: 1 : 1000

**Bundesstraße B12: Kempten (A 7) - AS Jengen/Kaufbeuren (A 96)  
 Erweiterung auf 4 Fahrstreifen  
 Planungsabschnitt 6  
 Untergermaringen - Buchloe (A 96)  
 Bau-km 0+000 bis 10+200**

aufgestellt: Staatliches Bauamt Kempten  
 Koellmeier, Bauamtsdirektor  
 Kempten, 31.03.2020

1. Tektur  
 Staatliches Bauamt Kempten  
 Michael Neupert, Bauamtsdirektor  
 Kempten, 20.01.2022