

1. Tektur

Änderungsbereich mit Nr. Nummer

Nr. im Regelungsverzeichnis (Unterlage 11T):

- 1.x neue RVZ Nummer
- 1.x geänderte RVZ Nummer
- 1.x gestrichene RVZ Nummer

ZEICHNERKLÄRUNG

Planung

- Einschnittsabbildung
- Mulde
- Bankett und Grünflächen
- Richtungsfahrbahn (Vollbau)
- Mittelfahrbahnabsenkung (Rinne)
- Mittelfahrbahn (Erneuerung Oberbau)
- Bankett
- Dammabbildung
- Entwässerungsgraben
- Geh- und Radweg
- Wirtschaftsweg, ungebunden
- Rückbaufäche
- Geländeauffüllung / Renaturierung
- Intonationsschutzwand

Versorgungseinrichtungen

vorhanden:

- Trinkwasserleitung
- Gasleitung
- Freileitung
- Fernwärmeleitung
- Mittelspannungsentleitung
- Niederspannungsentleitung
- Schutzwasserleitung
- Mischwasserkanal
- Regenwasserkanal
- Beleuchtungskabel
- Lichtwellenleiter
- Entwässerung SBV

Entwässerung

vorhanden:

- Regenwasserleitung mit Angabe der Fließrichtung
- Regenwasserkanal
- Kontrollschacht
- Sedimentationsanlage
- Verankerungsbecken mit Nummerierung

Gebiete und Flächen


vorhanden:

- Wohnbaufläche
- gemischte Baufläche
- gewerbliche Baufläche
- Sonderbaufläche
- Gemeindefläche
- Wasserschutzgebiet

Immissionsschutz

Objekt-Nr. ohne / mit Grenzwertüberschreitung

- Lärmschutzwand
- Lärmschutzwand

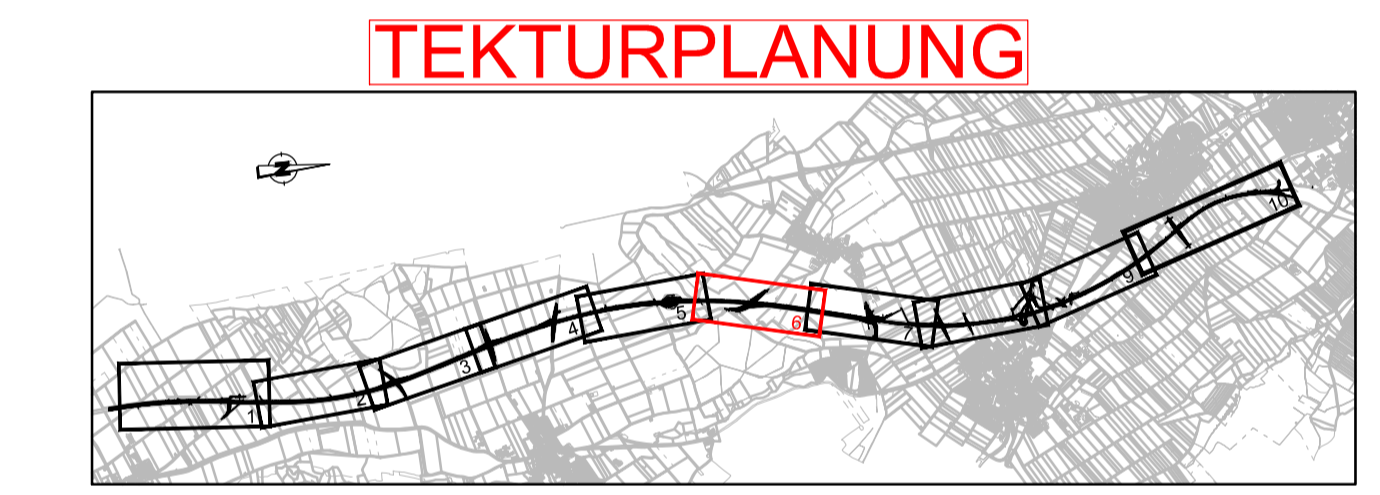


Wagner Ingenieure Beratende Ingenieure für Bauwesen		gezeichnet: März 2020 Kobylak
Domagalastraße 1a, 80807 München Tel: +49 89 680896-3, Fax: +49 89 680896-59 E-Mail: kontakt@wagner-ingenieure.com www.wagner-ingenieure.com		bearbeitet: März 2020 Wau
		geprüft: März 2020 Lindner
		München, den 31.03.2020
		Wagner Ingenieure GmbH

Staatliches Bauamt Kempten		bearbeitet: Danberg
Rottachstraße 13 87439 Kempten		gezeichnet: Hamder
Tel: 08315243-02, Fax: 08315243-3333, E-Mail: poststelle@stbaw.bayern.de		PSP Nr.: B725_ABBAA040.00
		Projekt: Erw. auf 4 Fahrst. Untergema.-Buchloe

1	1. Tektur vom 20.01.2022; Linienführung GVS Weinhausen geändert	Januar 2022	wac
Nr.	Art der Änderung	Datum	Zeichen

FESTSTELLUNGSENTWURF

Straßenbauverwaltung Freistaat Bayern		Unterlage / Blatt-Nr.: 5/6 T
Staatliches Bauamt Kempten		Lageplan
Straße / Abschn.-Nr. / Station: B12 / 640_2.500 - 660_2.307		Bau-km 5+000 bis Bau-km 6+000
PROJIS-Nr.: 09 171212 40		Maßstab: 1 : 1000
Bundesstraße B12: Kempten (A 7) - AS Jengen/Kaufbeuren (A 96) Erweiterung auf 4 Fahrstreifen		
Planungsabschnitt 6 Untergermaringen - Buchloe (A 96) Bau-km 0+000 bis 10+200		
aufgestellt: Staatliches Bauamt Kempten		
<i>Michael Neupert</i> Kempten, 31.03.2020		
1. Tektur Staatliches Bauamt Kempten		
<i>Michael Neupert</i> Kempten, 20.01.2022		

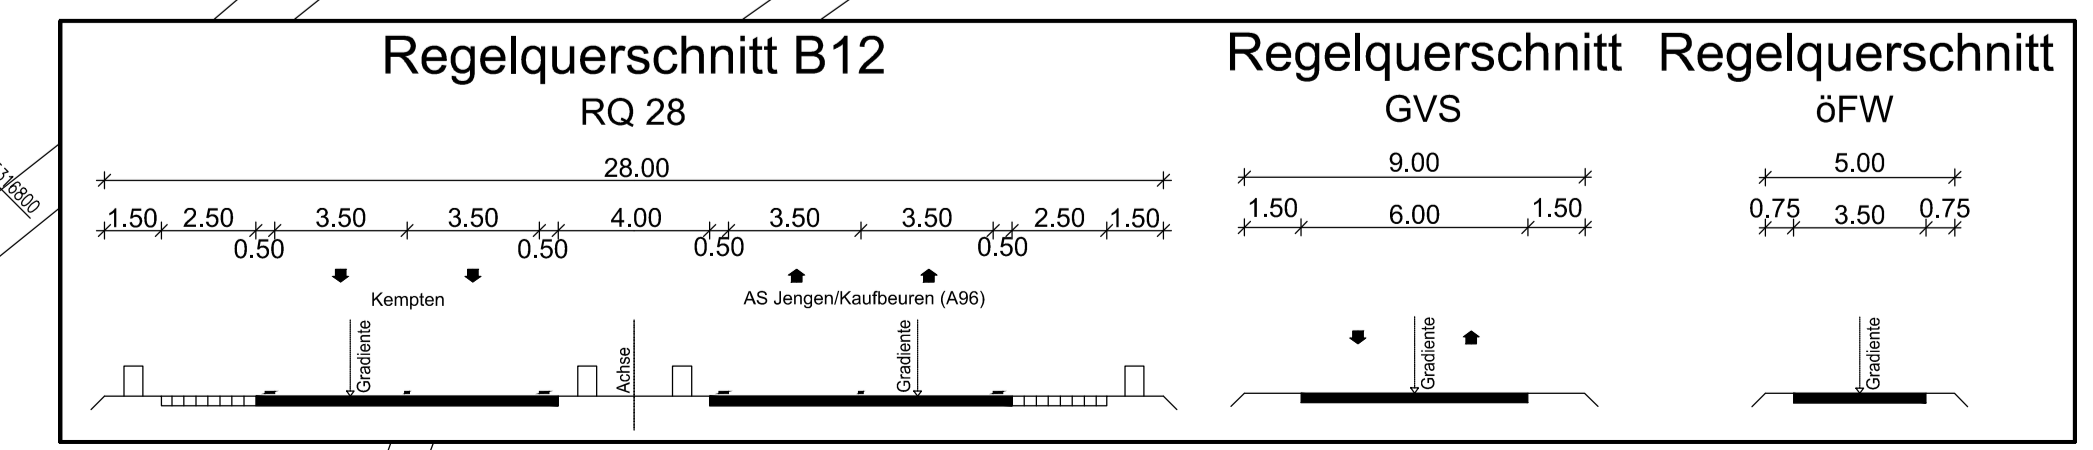

© Bayerische Vermessungsverwaltung, Geobasisdaten
Geodaten im Vektor und Rasterformat
Lage: GK-System, Lagestatus 120
Höhen: DHNN 12, Höhenstatus 100 (NN)