



Ansicht von Osten M = 1:500

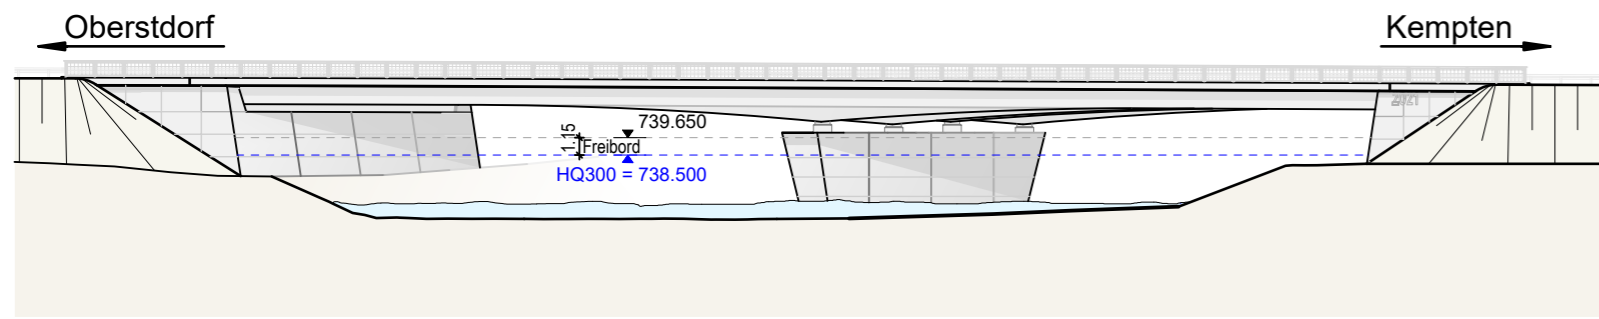


SPARTEN:

- - 110 kV Leitung, einschl. LWL Kabel, einschl. Kupferkabel
- - - - Niederspannungsleitung 4x DN150
- - - - Beleuchtungskabel 4x DN10
- - - - Telekom
- - - - Mischwasserleitung DN1200
- - 2 Abwasserdruckrohre

Draufsicht M = 1:500

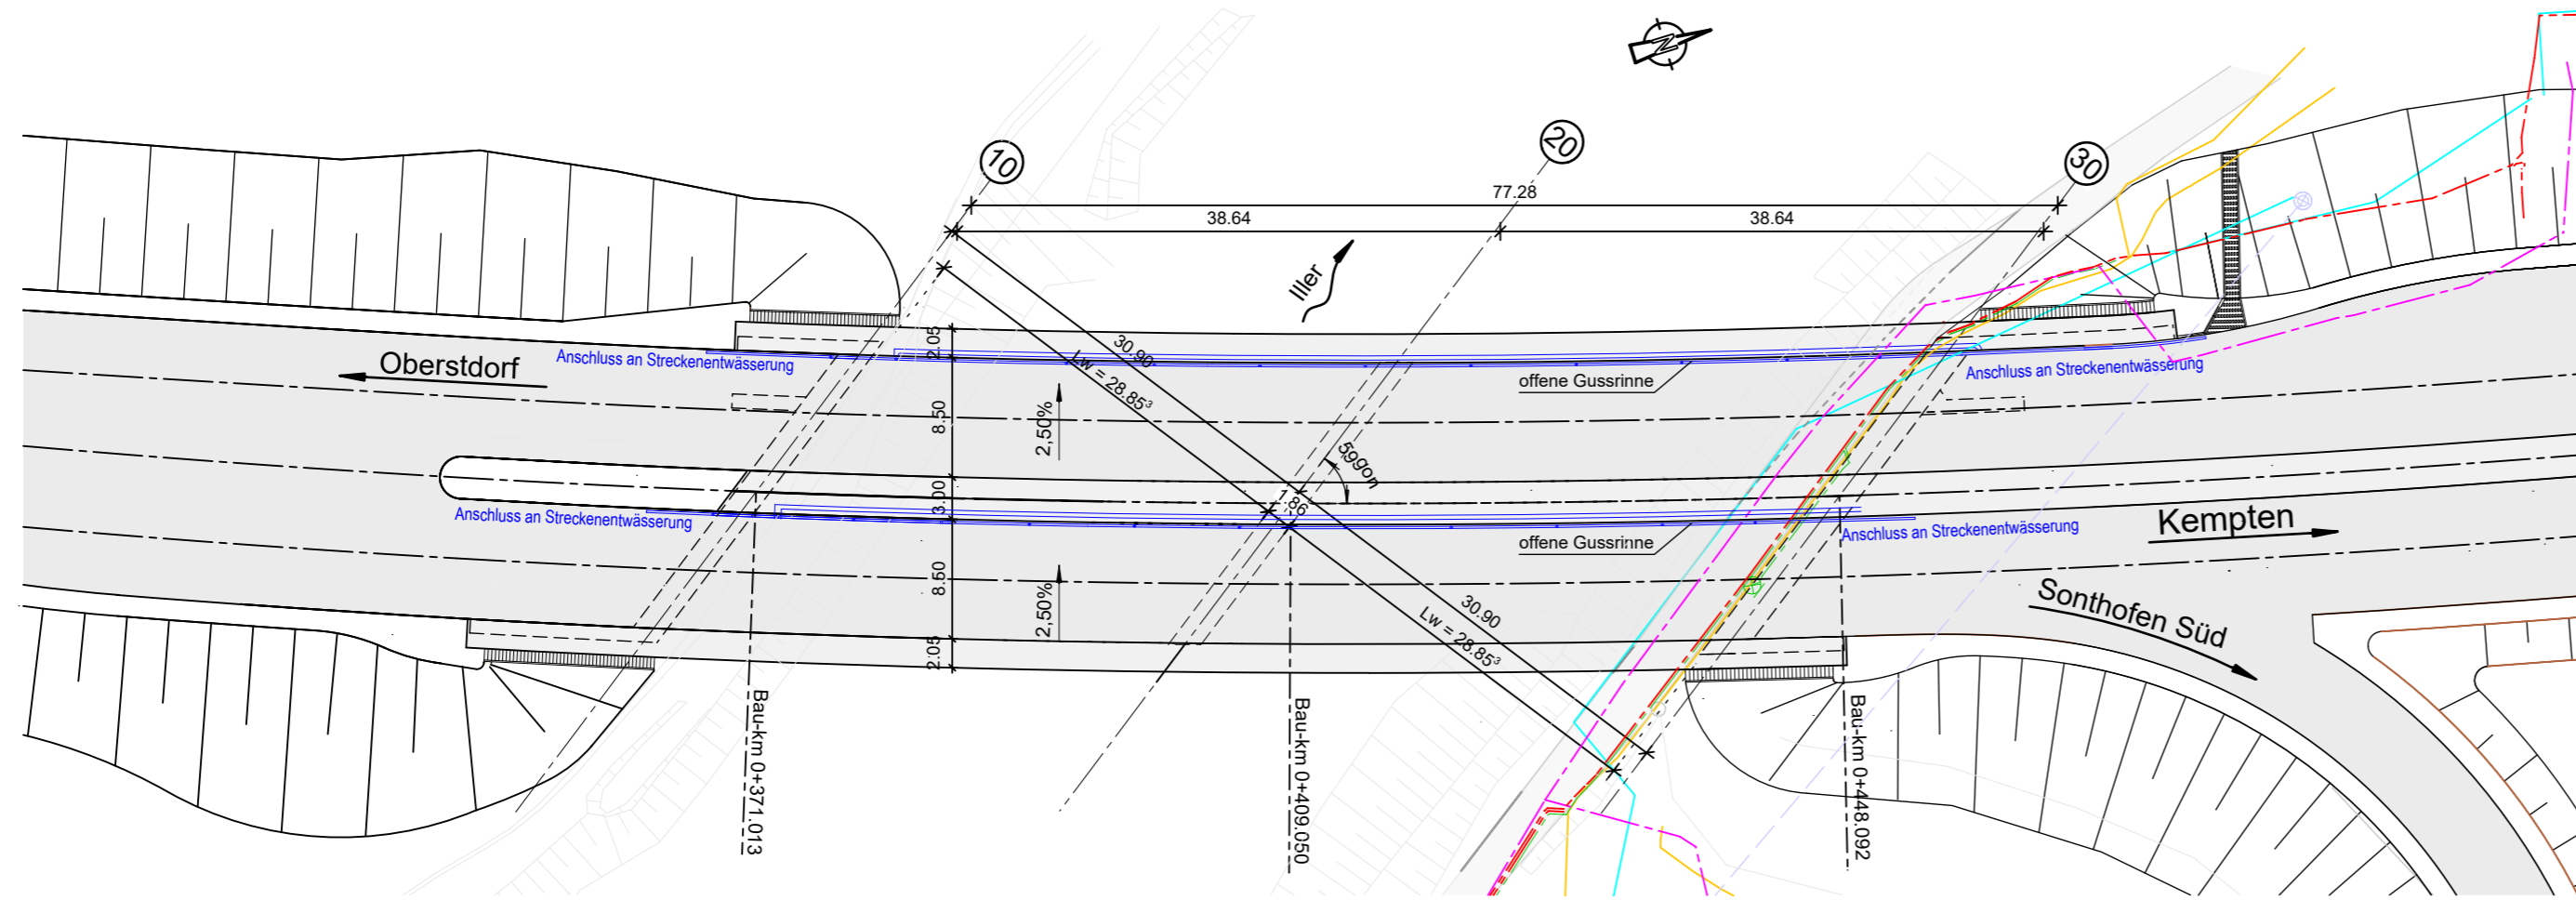

Regelquerschnitt M = 1:100

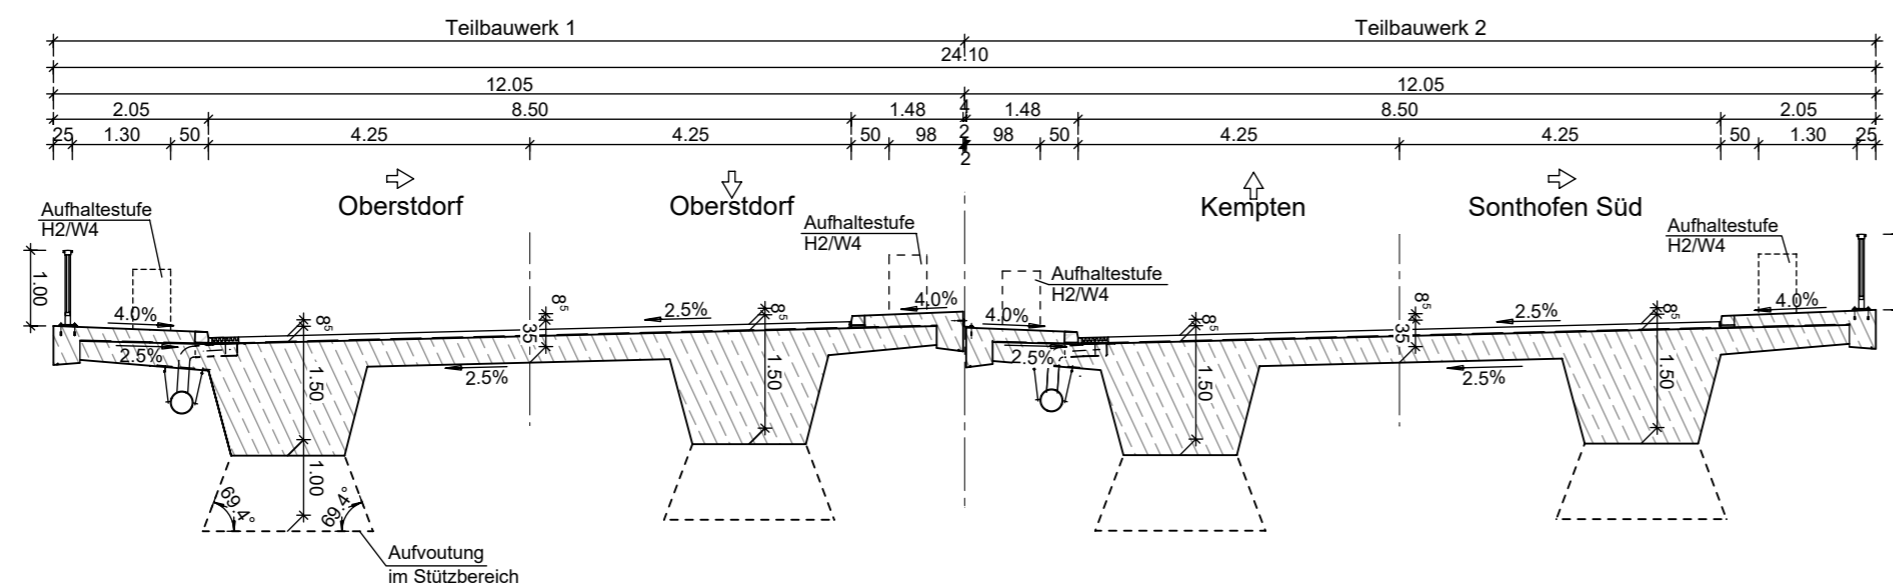

vorgesehene Gründungsart: Flachgründung mit Bodenaustausch	
BW 0-2, Brücke über die Iller bei Sigishofen	
Bau-km 0+409.050	KrW = 59 gon LW = 28.85 ³ m - 28.85 ³ m
	BzG = 23.60 m LH ≥ 3.40 m (Wirtschaftsweg)
DIN EN 1991-2 Lastmodell LM1, MLC = 50/50-100	
Grundlage : 2019-04-09_Lageplan_VU_V2.dwg vom 09.04.2019	
Lagesystem: GK <input checked="" type="checkbox"/> UTM <input type="checkbox"/>	Bestandsvermessung: 2019 / 2020
Höhensystem: DHHN12, Normalnull (NN) Status 100	
Angaben zu den Bodenaufschlüssen und den Bodenkennwerten, siehe Geotechnischer Untersuchungsbericht des Büros GEO-CONSULT ALLGÄU GmbH vom 11.11.2019	

NACHRICHTLICH

Entwurfsbearbeitung: DR. SCHÜTZ INGENIEURE Beratende Ingenieure im Bauwesen PartG mbB	Dr. Schütz Ingenieure Beratende Ingenieure im Bauwesen PartG mbB Hauptniederlassung Kempten im Allgäu An der Stadtmauer 13 87435 Kempten (Allgäu) Telefon 0831 / 52197 - 0 Fax - 25 info@drschoetz-ingenieure.de	<table border="1"> <tr> <th>Datum</th> <th>Name</th> </tr> <tr> <td>bearbeitet 18.05.2022</td> <td>Wilfer</td> </tr> <tr> <td>gezeichnet 18.05.2022</td> <td>Heberle</td> </tr> <tr> <td>geprüft 18.05.2022</td> <td>Pahl</td> </tr> </table>	Datum	Name	bearbeitet 18.05.2022	Wilfer	gezeichnet 18.05.2022	Heberle	geprüft 18.05.2022	Pahl
	Datum	Name								
	bearbeitet 18.05.2022	Wilfer								
	gezeichnet 18.05.2022	Heberle								
geprüft 18.05.2022	Pahl									
Projekt: 2018312 Datei:										
Staatliches Bauamt Kempten										
Rottachstraße 13 87439 Kempten (Allgäu) Tel.: 0831/5243-02, Fax: 0831/5243-3333, E-Mail: poststelle@stbake.bayern.de										

bearbeitet: gezeichnet: geprüft: 23.05.2022 PSP Nr.: B72S.ABBD0035.00 Projekt:	<table border="1"> <tr> <th>Name</th> <th>Zeichen</th> </tr> <tr> <td>Blanz</td> <td></td> </tr> </table>	Name	Zeichen	Blanz	
Name	Zeichen				
Blanz					

Nr.	Art der Änderung	Name	Zeichen

FESTSTELLUNGSENTWURF

Straßenbauverwaltung Freistaat Bayern Staatliches Bauamt Kempten Straße / Abschn.-Nr / Station: B19 / 180_5,079 - 200_0,051 PROJIS-Nr.:	Unterlage / Blatt-Nr.: 15 / 1 Bauwerksskizze BW 0-2 (ASB-Nr. 8427611) Maßstab: 1:500; 1:100
---	---

B 19, Oberstdorf - Kempten (Allgäu)
Erneuerung der Brücke über die Iller bei Sigishofen
Bau-km 0+279 bis Bau-km 0+655

aufgestellt: Staatliches Bauamt Kempten Neupert, Baudirektor Kempten, den 23.05.2022	
---	--