


# Plan 1 (Prog-Nullfall)

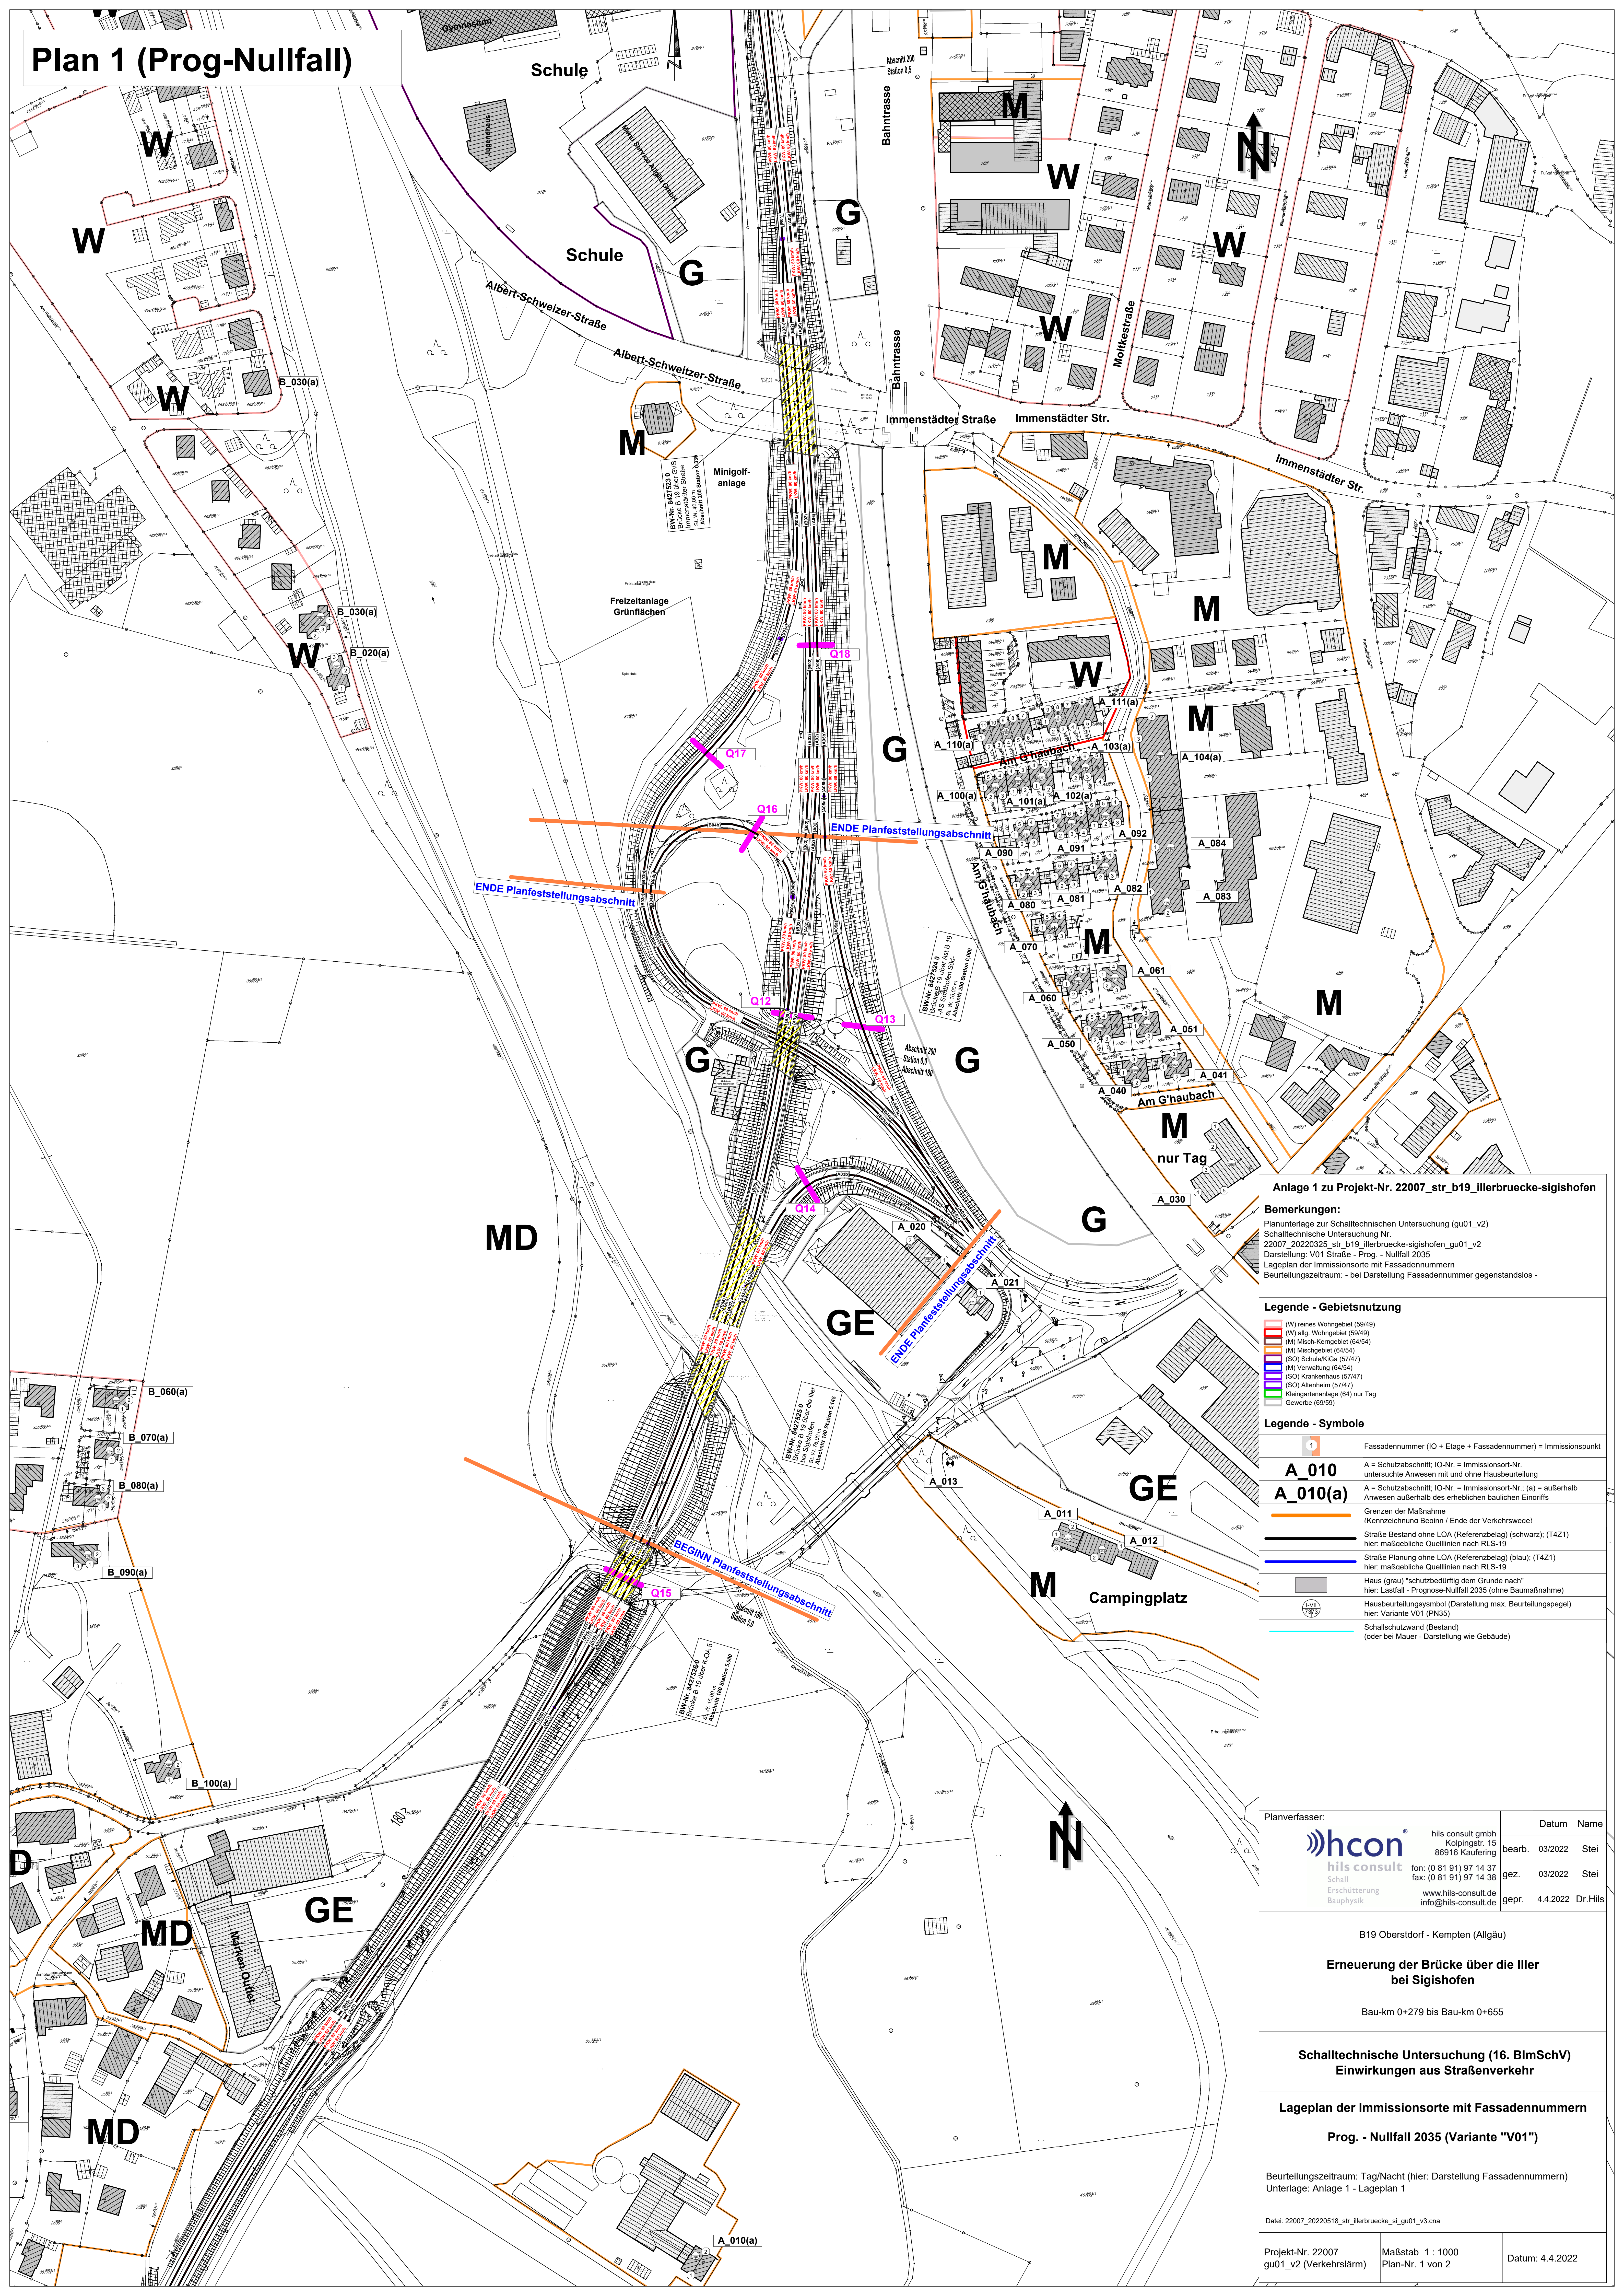

**Anlage 1 zu Projekt-Nr. 22007\_str\_b19\_illerbruecke-sigishofen**  
**Bemerkungen:**  
 Planunterlage zur Schalltechnischen Untersuchung (gu01\_v2)  
 Schalltechnische Untersuchung Nr. 22007\_20220325\_str\_b19\_illerbruecke-sigishofen\_gu01\_v2  
 Darstellung: V01 Straße - Prog. - Nullfall 2035  
 Lageplan der Immissionsorte mit Fassadennummern  
 Beurteilungszeitraum: - bei Darstellung Fassadennummer gegenstandslos -

- Legende - Gebietsnutzung**
- (W) reines Wohngebiet (09/49)
  - (W) allg. Wohngebiet (09/49)
  - (M) Misch-Kerngebiet (64/54)
  - (M) Mischgebiet (64/54)
  - (SO) Schulkerngebiet (57/47)
  - (M) Verwaltung (64/54)
  - (SO) Krankenhaus (57/47)
  - (SO) Altenheim (57/47)
  - Kleingartenanlage (84) nur Tag
  - Gewerbe (69/59)

- Legende - Symbole**
- 1 Fassadennummer (IO + Etage + Fassadennummer) = Immissionspunkt
  - A = Schutzabschnitt; IO-Nr. = Immissionsort-Nr. untersuchte Anwesen mit und ohne Hausbeurteilung
  - A = Schutzabschnitt; IO-Nr. = Immissionsort-Nr.; (a) = außerhalb Anwesen außerhalb des erheblichen baulichen Einfluffs
  - Grenzen der Maßnahme (Kennzeichnung Beinn / Ende der Verkehrsweese)
  - Straße Bestand ohne LOA (Referenzbelag) (schwarz); (T4Z1) hier: maßgebliche Quelllinien nach RLS-19
  - Straße Planung ohne LOA (Referenzbelag) (blau); (T4Z1) hier: maßgebliche Quelllinien nach RLS-19
  - Haus (grau) "schutzbedürftig dem Grunde nach" hier: Lastfall - Prognose-Nullfall 2035 (ohne Baumaßnahme)
  - Hausbeurteilungssymbol (Darstellung max. Beurteilungspegel) hier: Variante V01 (PN35)
  - Schallschutzwand (Bestand) (oder bei Mauer - Darstellung wie Gebäude)

| Planverfasser:   | Datum    | Name     |
|--|----------|----------|
| <br>hils consult<br>Schall<br>Erschütterung<br>Bauphysik | 03/2022  | Stein    |
|  | 03/2022  | Stein    |
|  | 4.4.2022 | Dr. Hils |

B19 Oberstdorf - Kempten (Allgäu)  
**Erneuerung der Brücke über die Iller bei Sigishofen**  
 Bau-km 0+279 bis Bau-km 0+655

**Schalltechnische Untersuchung (16. BImSchV)**  
**Einwirkungen aus Straßenverkehr**

**Lageplan der Immissionsorte mit Fassadennummern**  
**Prog. - Nullfall 2035 (Variante "V01")**

Beurteilungszeitraum: Tag/Nacht (hier: Darstellung Fassadennummern)  
 Unterlage: Anlage 1 - Lageplan 1

Datei: 22007\_20220518\_str\_illerbruecke\_si\_gu01\_v3.cma

|   |                                      |                 |
|---|--------------------------------------|-----------------|
| Projekt-Nr. 22007<br>gu01_v2 (Verkehrslärm) | Maßstab 1 : 1000<br>Plan-Nr. 1 von 2 | Datum: 4.4.2022 |
|---|--------------------------------------|-----------------|