


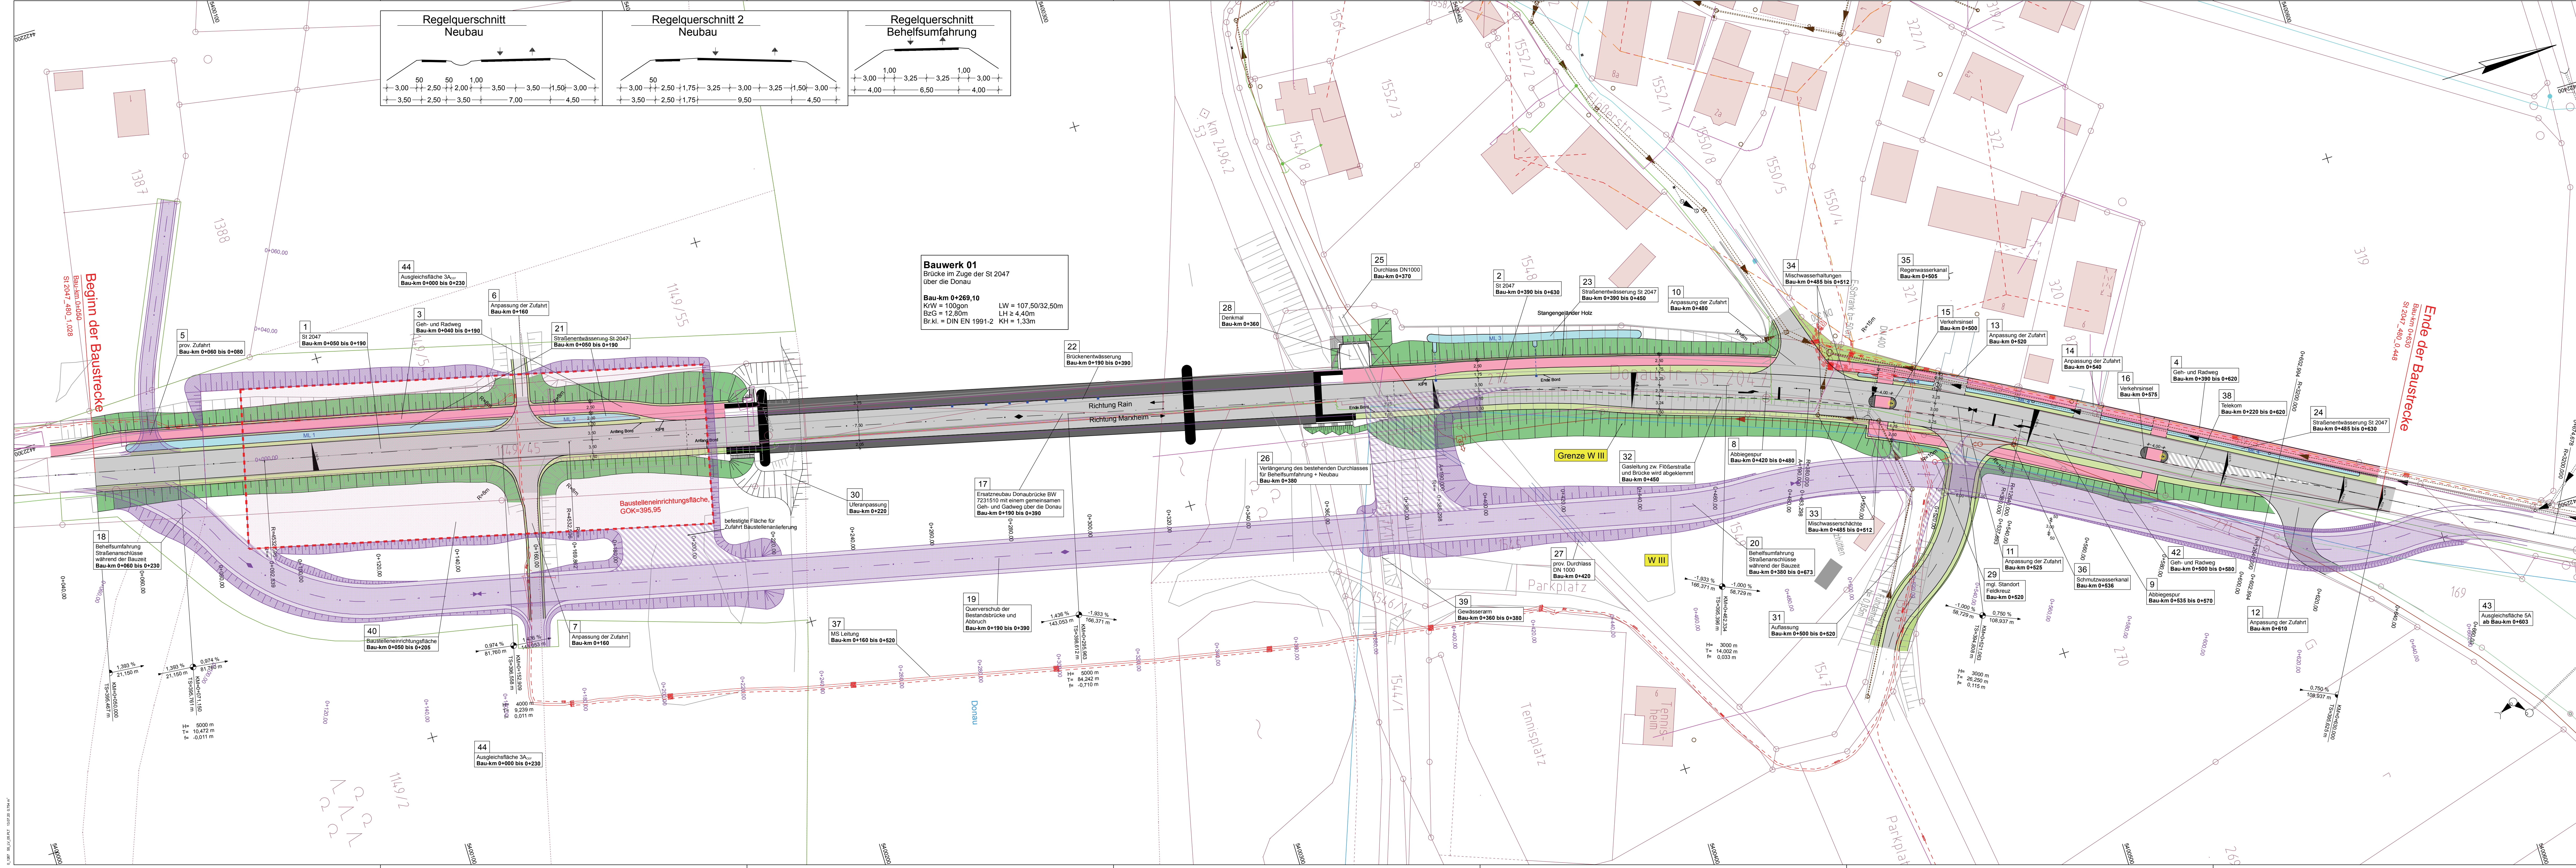

Planung

- Einschnittsböschung
- Mulde mit Fließrichtung
- Versickerungsmulde
- Straßenebenenflächen
- Fahrbahn mit Achse
- Bankett
- Wirtschaftsweg
- Radweg
- Gehweg
- gem. Geh-/Radweg
- Dammabstimmung
- Entwässerungsgraben mit Fließrichtung
- Brücke mit Widerlager
- Stützrand
- Fahrbahnrand bzw. Hochbord/ Tiefbord
- Straßeneinlauf
- Baum gepfl./zu fällen
- Bushäuschen
- Zufahrt

Bestand

- Fluglinie
- Gebäude
- Böschung
- Laub-/Nadelbaum
- Hecke/Zaum
- Kanalschacht
- Straßeneinlauf
- Hochspannungsmast
- Niederspannungsmast
- Telefonmast
- Straßenlaternen
- Denkmal Stein
- Kabel u. Schaltkasten
- Umfriedung
- Schleier Wasser
- Schleier Wasser
- Haltestelle
- Ortschicht
- Versetzungszeichen
- Polygonpunkt
- Kilometerstein
- Ortsdurchfahrt
- Ortsfahrrad

Behelfsumfahrung

- Dammabstimmung
- Bankett
- Fahrbahn mit Achse
- befestigte Fläche (Provisorium)
- Baustellenfläche

Regelungsverzeichnis

Nr.	im Regelungsverzeichnis
12	Ausgleichsfläche 3A ₁₀₀
	Ausgleichsfläche 5A

Entwässerung

vorhanden	geplant
DN 300	50,0 m 1,5% DN 300
	Regenwasserleitung DN 300 mit Angabe von Fließrichtung, Länge und Gefälle
	Abzweigschacht
	Straßenablauf mit Anschlussleitung
	Prüfschacht

Versorgungseinrichtungen

vorhanden	geplant
W	W
G	G
E	E
F	F
SW	SW
MW	MW
RW	RW
SB	SB
FH	FH
	Trinkwasserleitung
	Gasleitung
	E-Leitung
	Fernmeldeleitung
	Schmutzwasserleitung
	Mischwasserleitung
	Regenwasserleitung
	Leitung Straßenbeleuchtung
	Fernheizleitung

St 2047 - Donaubrücke Marxheim

Bau-km 0+050 bis 0+630

aufgestellt: 28.05.2020
Staatliches Bauamt Augsburg

Scheckinger, Ltd. Bauleiter

Ersetzt durch
Tekturplanung

BPR

Dr. Schapertons Consult

BPR Dr. Schapertons Consult GmbH & Co. KG
Erika-Mann-Straße 7-9, 80636 München
Tel: 089 520 97 29 0, Fax: 089 520 97 29 22, E-Mail: info@bpr-muenchen.de

bearbeitet:	11.05.20	AZ
gezeichnet:	18.07.19	ARE
geprüft:		

Staatliches Bauamt Augsburg

Holbeinstraße 10
86150 Augsburg

Tel: 0921 2581-0, Fax: 0921 2581-214, E-Mail: poststelle@stbaa.bayern.de

bearbeitet:	
gezeichnet: <td></td>	
geprüft: <td></td>	
PSP Nr.: <td></td>	
Projekt: <td>St 2047 - Donaubrücke Marxheim</td>	St 2047 - Donaubrücke Marxheim

Nr.	Art der Änderung	Datum	Zeichen

FESTSTELLUNGSENTWURF

Straßenbauverwaltung Freistaat Bayern

Staatliches Bauamt Augsburg

Straße / Abschn.: Nr. / Station: St 2047 / 480 / 1.028 - 0.448

PROJ.-Nr.:

Unterlage / Blatt-Nr.: 5.1

Lageplan

Maßstab: 1:500

St 2047 - Donaubrücke Marxheim

Bau-km 0+050 bis 0+630

aufgestellt: 28.05.2020
Staatliches Bauamt Augsburg

Scheckinger, Ltd. Bauleiter

Ersetzt durch
Tekturplanung

Projekt: 0_1267_Donau; SS_LV_05.PLT; Objekt: SS_LV_05; gezeichnet am: 13.07.20 von: Rf; Format: 160,0 / 44,6