


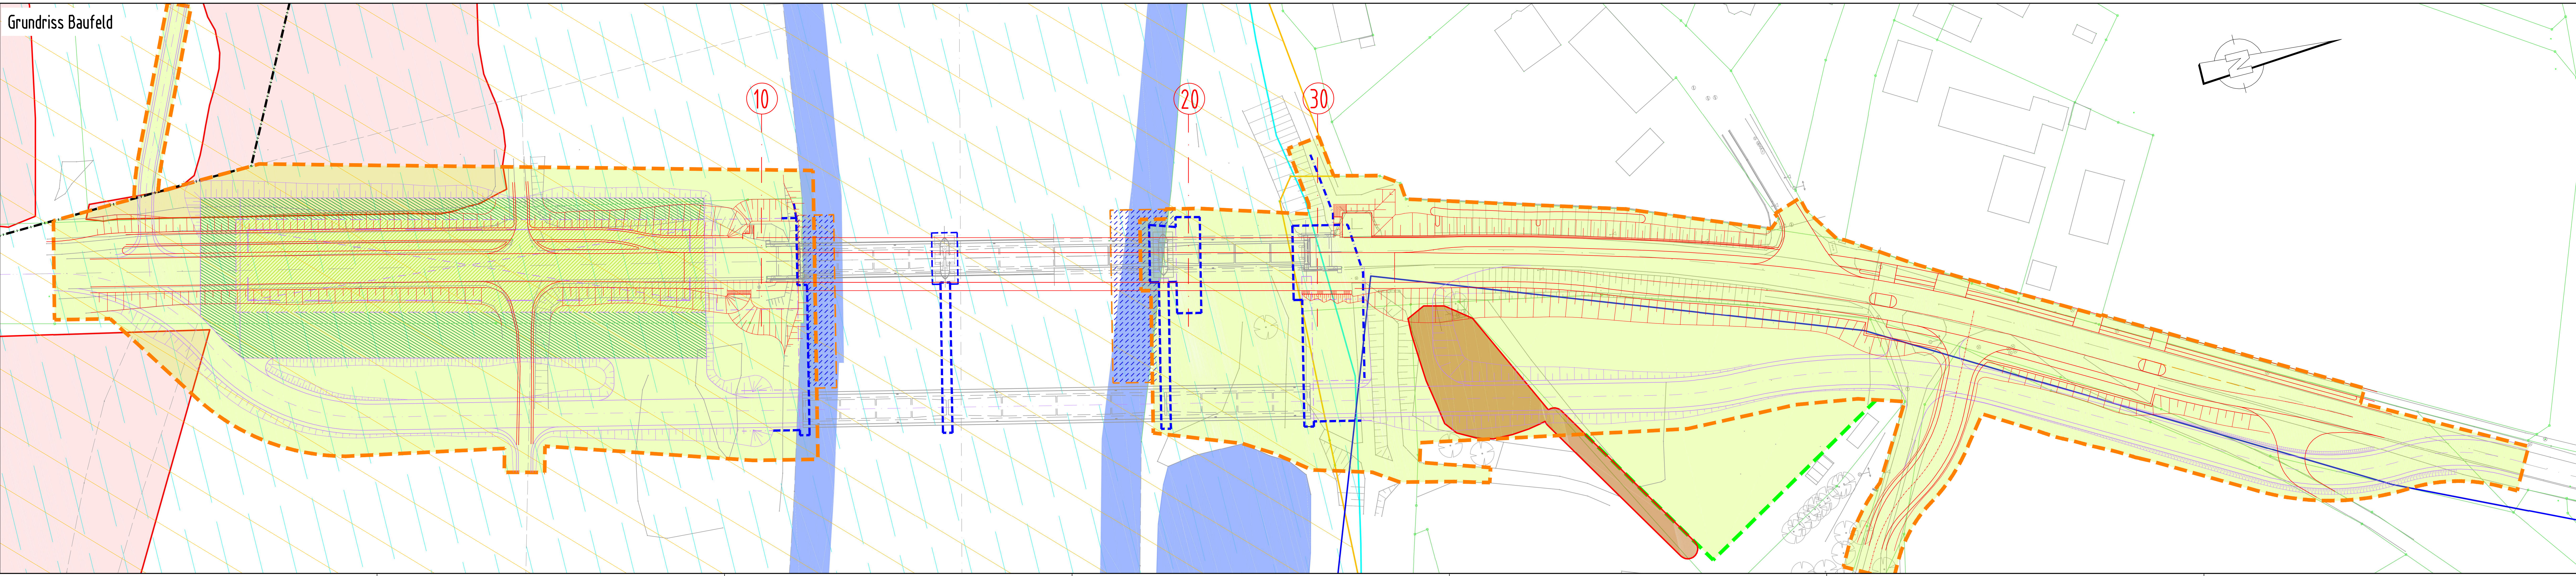

- Legende:**
- Baufeld
 - Oberbodenlager
 - Wasserfläche
 - Überschwemmungsgebiet
 - FFH-Gebiet
 - Biotop
 - Montageplatz Überbau
 - BE-Fläche
 - Endzustand
 - Baubehelf
 - Flurstücksgrenze
 - Gemeindegrenze
 - Störkanten Wasserabfluss (Spundwände)
 - Sickerwegverlängerung Hochwasserschutz
 - Sohlvertiefung Donau

BPR
Dr. Schäpertöns Consult
BPR Dr. Schäpertöns Consult GmbH & Co. KG
Erika-Mann-Straße 7-9, 80636 München
Tel.: 089 520 57 29 0, Fax: 089 520 57 29 22, E-Mail: info@bpr-muenchen.de

bearbeitet:	18.07.2019	VT
gezeichnet:	06.12.2017	MB
geprüft:	18.07.2019	DS

Staatliches Bauamt Augsburg

Holbeinstraße 10
86150 Augsburg

Tel.: 0821/2581-0, Fax: 0821/2581-214, E-Mail: poststelle@stbaa.bayern.de

bearbeitet:		
gezeichnet:		
geprüft:		
PSP Nr.:		
Projekt:	St 2047 - Donaubrücke Marxheim	

Nr.	Art der Änderung	Datum	Zeichen

FESTSTELLUNGSENTWURF

Straßenbauverwaltung Freistaat Bayern

Staatliches Bauamt Augsburg

Straße / Abschn.-Nr. / Station: St 2047 / 480 / 1,028 - 0,448
PROJUIS-Nr.:

Unterlage / Blatt-Nr.: 16.1
**Lageplan
Baufeld**

Maßstab: 1:500

St 2047 - Donaubrücke Marxheim

Bau-km 0+050 bis 0+630

aufgestellt:
Augsburg, den 29.05.2020
Staatliches Bauamt Augsburg

Scheckinger, Ltd. Baudirektor