



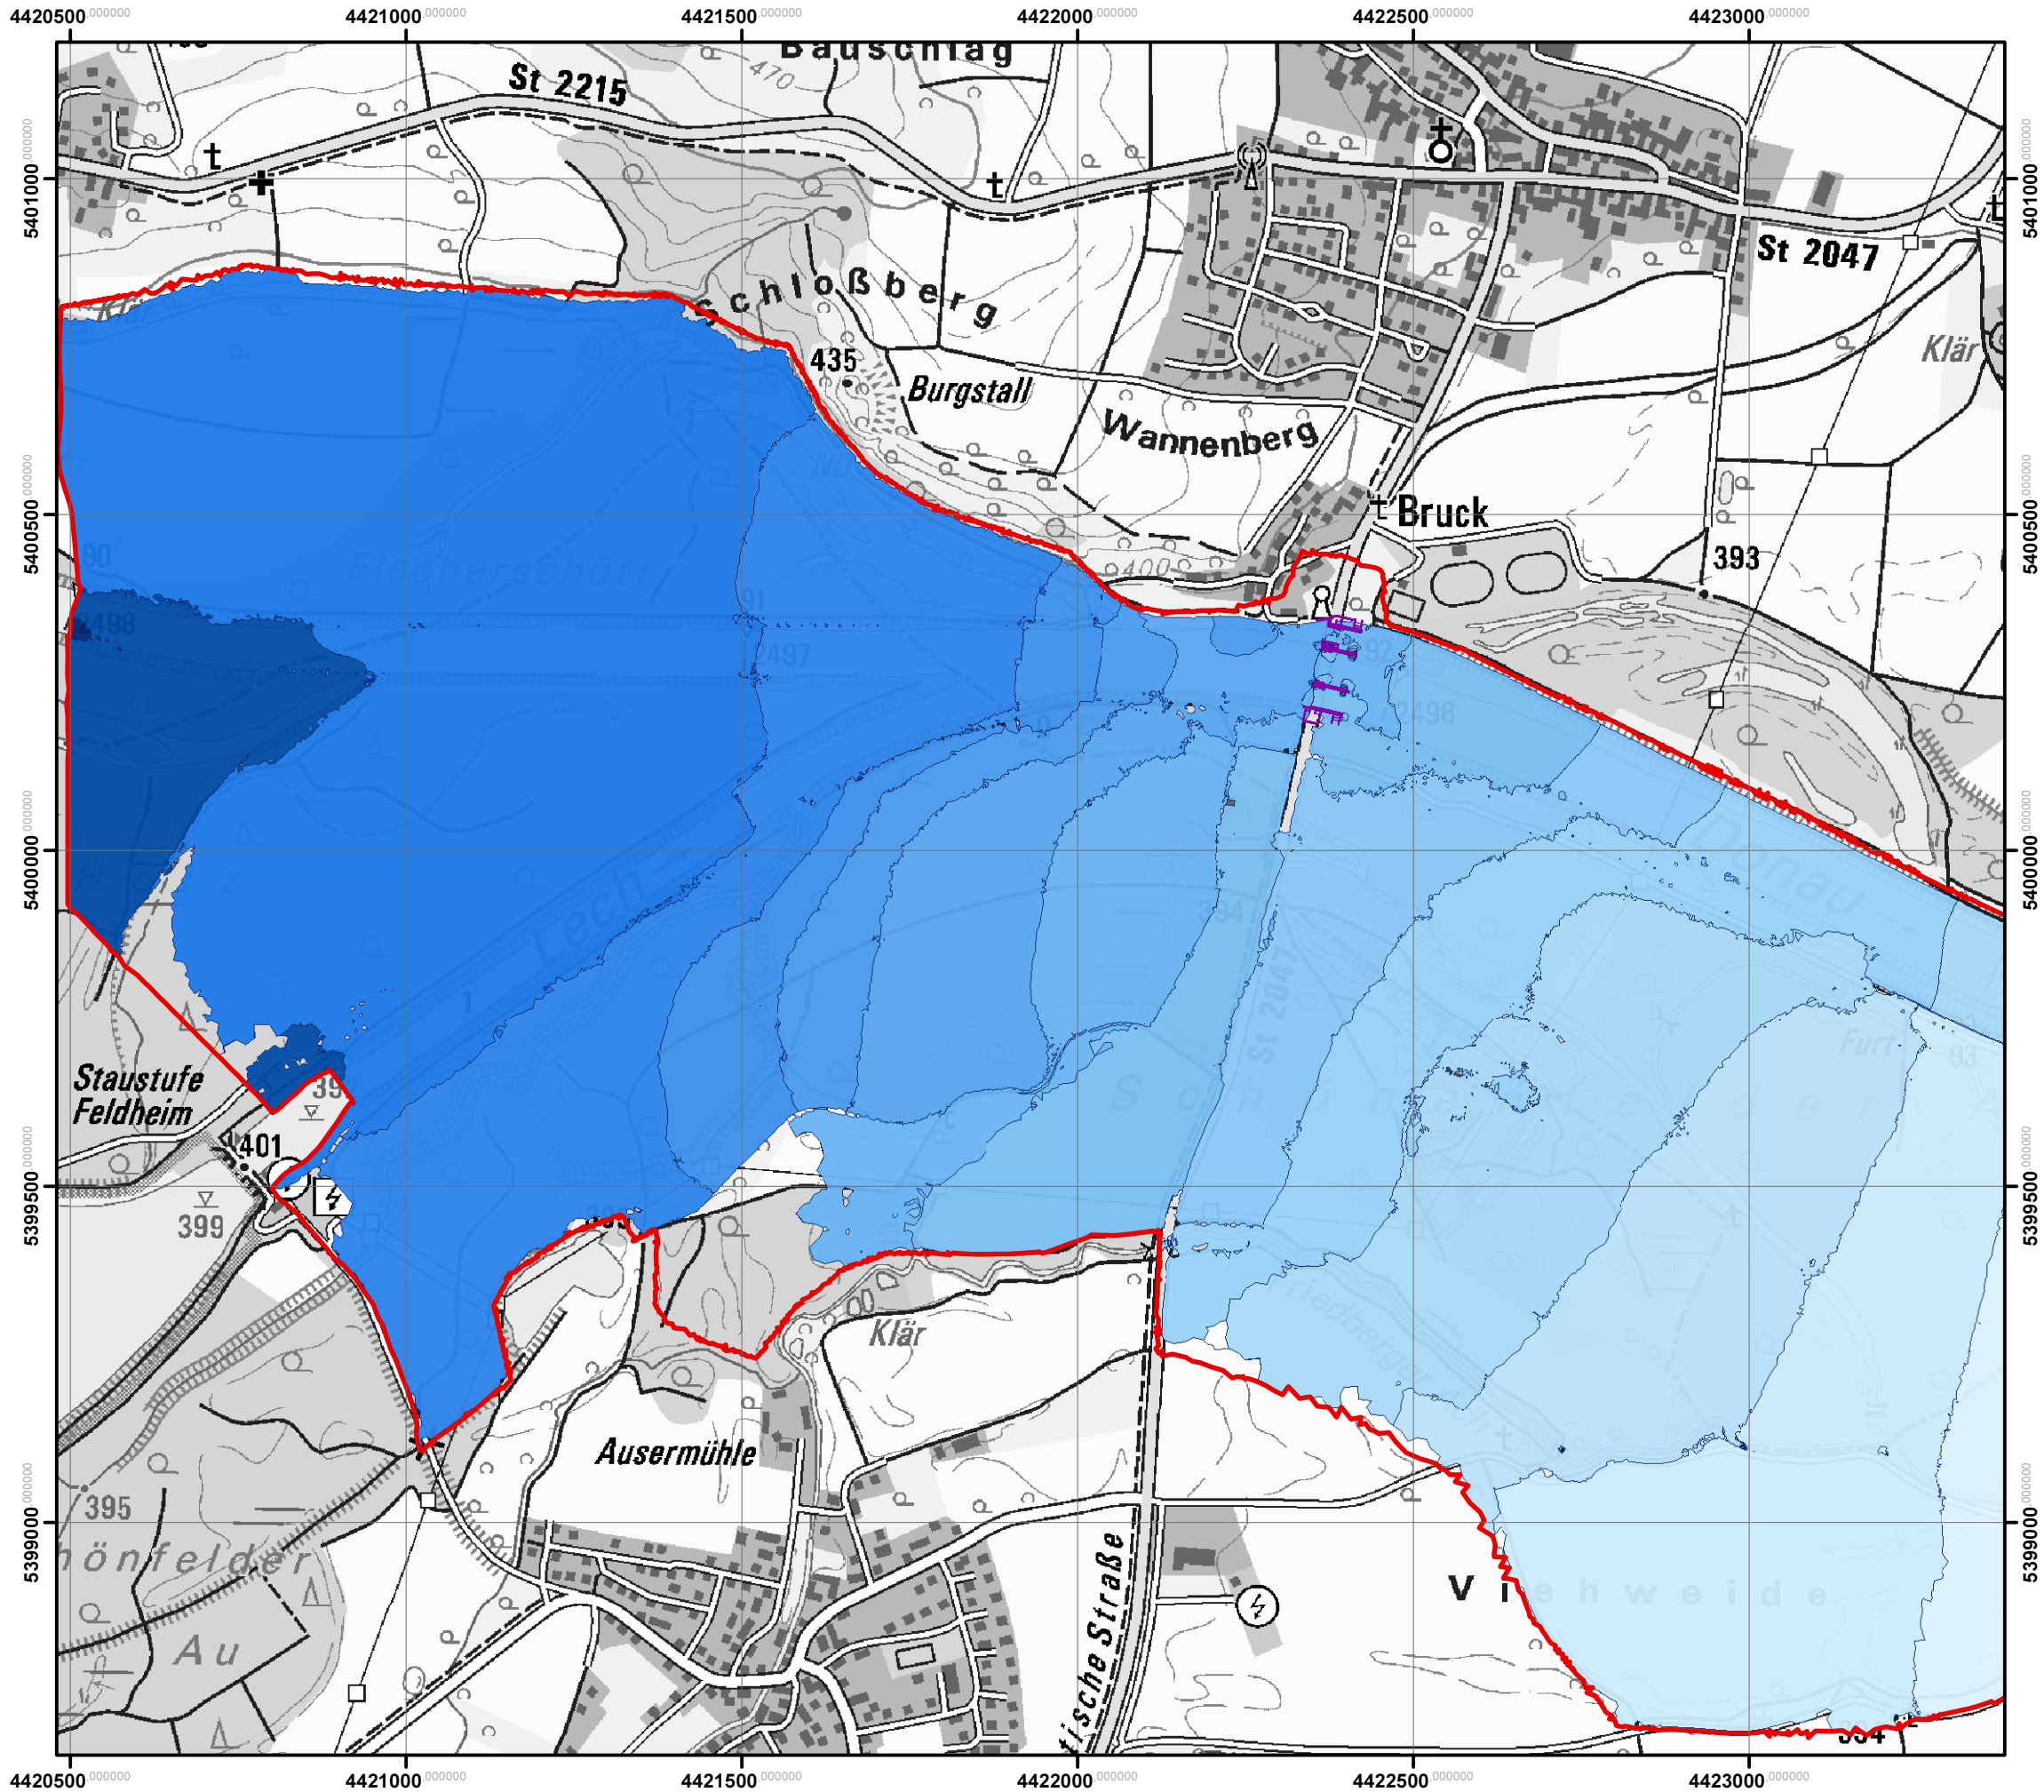

Legende

Wasserspiegel Bph2

- 393.6 - 393.8 m ü.NHN
- 393.8 - 394.0 m ü.NHN
- 394.0 - 394.2 m ü.NHN
- 394.2 - 394.4 m ü.NHN
- 394.4 - 394.6 m ü.NHN
- 394.6 - 394.8 m ü.NHN
- 394.8 - 395.0 m ü.NHN
- 395.0 - 395.2 m ü.NHN
- 395.2 - 395.4 m ü.NHN
- 395.4 - 395.6 m ü.NHN
- 395.6 - 395.8 m ü.NHN
- 395.8 - 396.0 m ü.NHN
- 396.0 - 396.2 m ü.NHN
- 396.2 - 396.4 m ü.NHN
- > 396.4 m ü.NHN
- Modellumgriff
- Brückenwiderlager

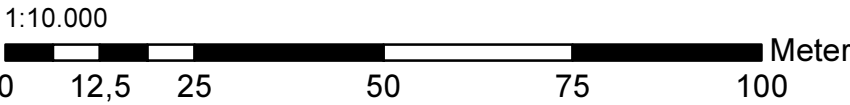

RMD CONSULT

RMD-Consult GmbH, Wasserbau und Energie
Blutenburgstraße 20, 80636 München
Tel: 089 99222-402, E-Mail: mail@rmd-consult.de

bearbeitet:	03/2019	Kanne
gezeichnet:	03/2019	Gebhart
geprüft:	03/2019	Kanne

Staatliches Bauamt Augsburg

Holbeinstraße 10
86150 Augsburg

Tel.: 0821/2581-0, Fax: 0821/2581-214, E-Mail: poststelle@stbaa.bayern.de

bearbeitet:		
gezeichnet:		
geprüft:		
PSP Nr.:		
Projekt:	St 2047 - Donaubrücke Marxheim	

Nr.	Art der Änderung	Datum	Zeichen
-----	------------------	-------	---------

FESTSTELLUNGSENTWURF

Straßenbauverwaltung Freistaat Bayern

Staatliches Bauamt Augsburg

Straße / Abschn.-Nr. / Station: St 2047 / 480 / 1,028 - 0,448

PROJIS-Nr.:

Unterlage / Blatt-Nr.: 18.5

Lageplan
Wasserspiegel Bauphase 2

Maßstab: 1:10 000

St 2047 - Donaubrücke Marxheim

Bau-km 0+050 bis 0+630

aufgestellt:
Augsburg, den 06.05.2019
Staatliches Bauamt Augsburg

Scheckinger

Ltd.Baudirektor - Scheckinger