



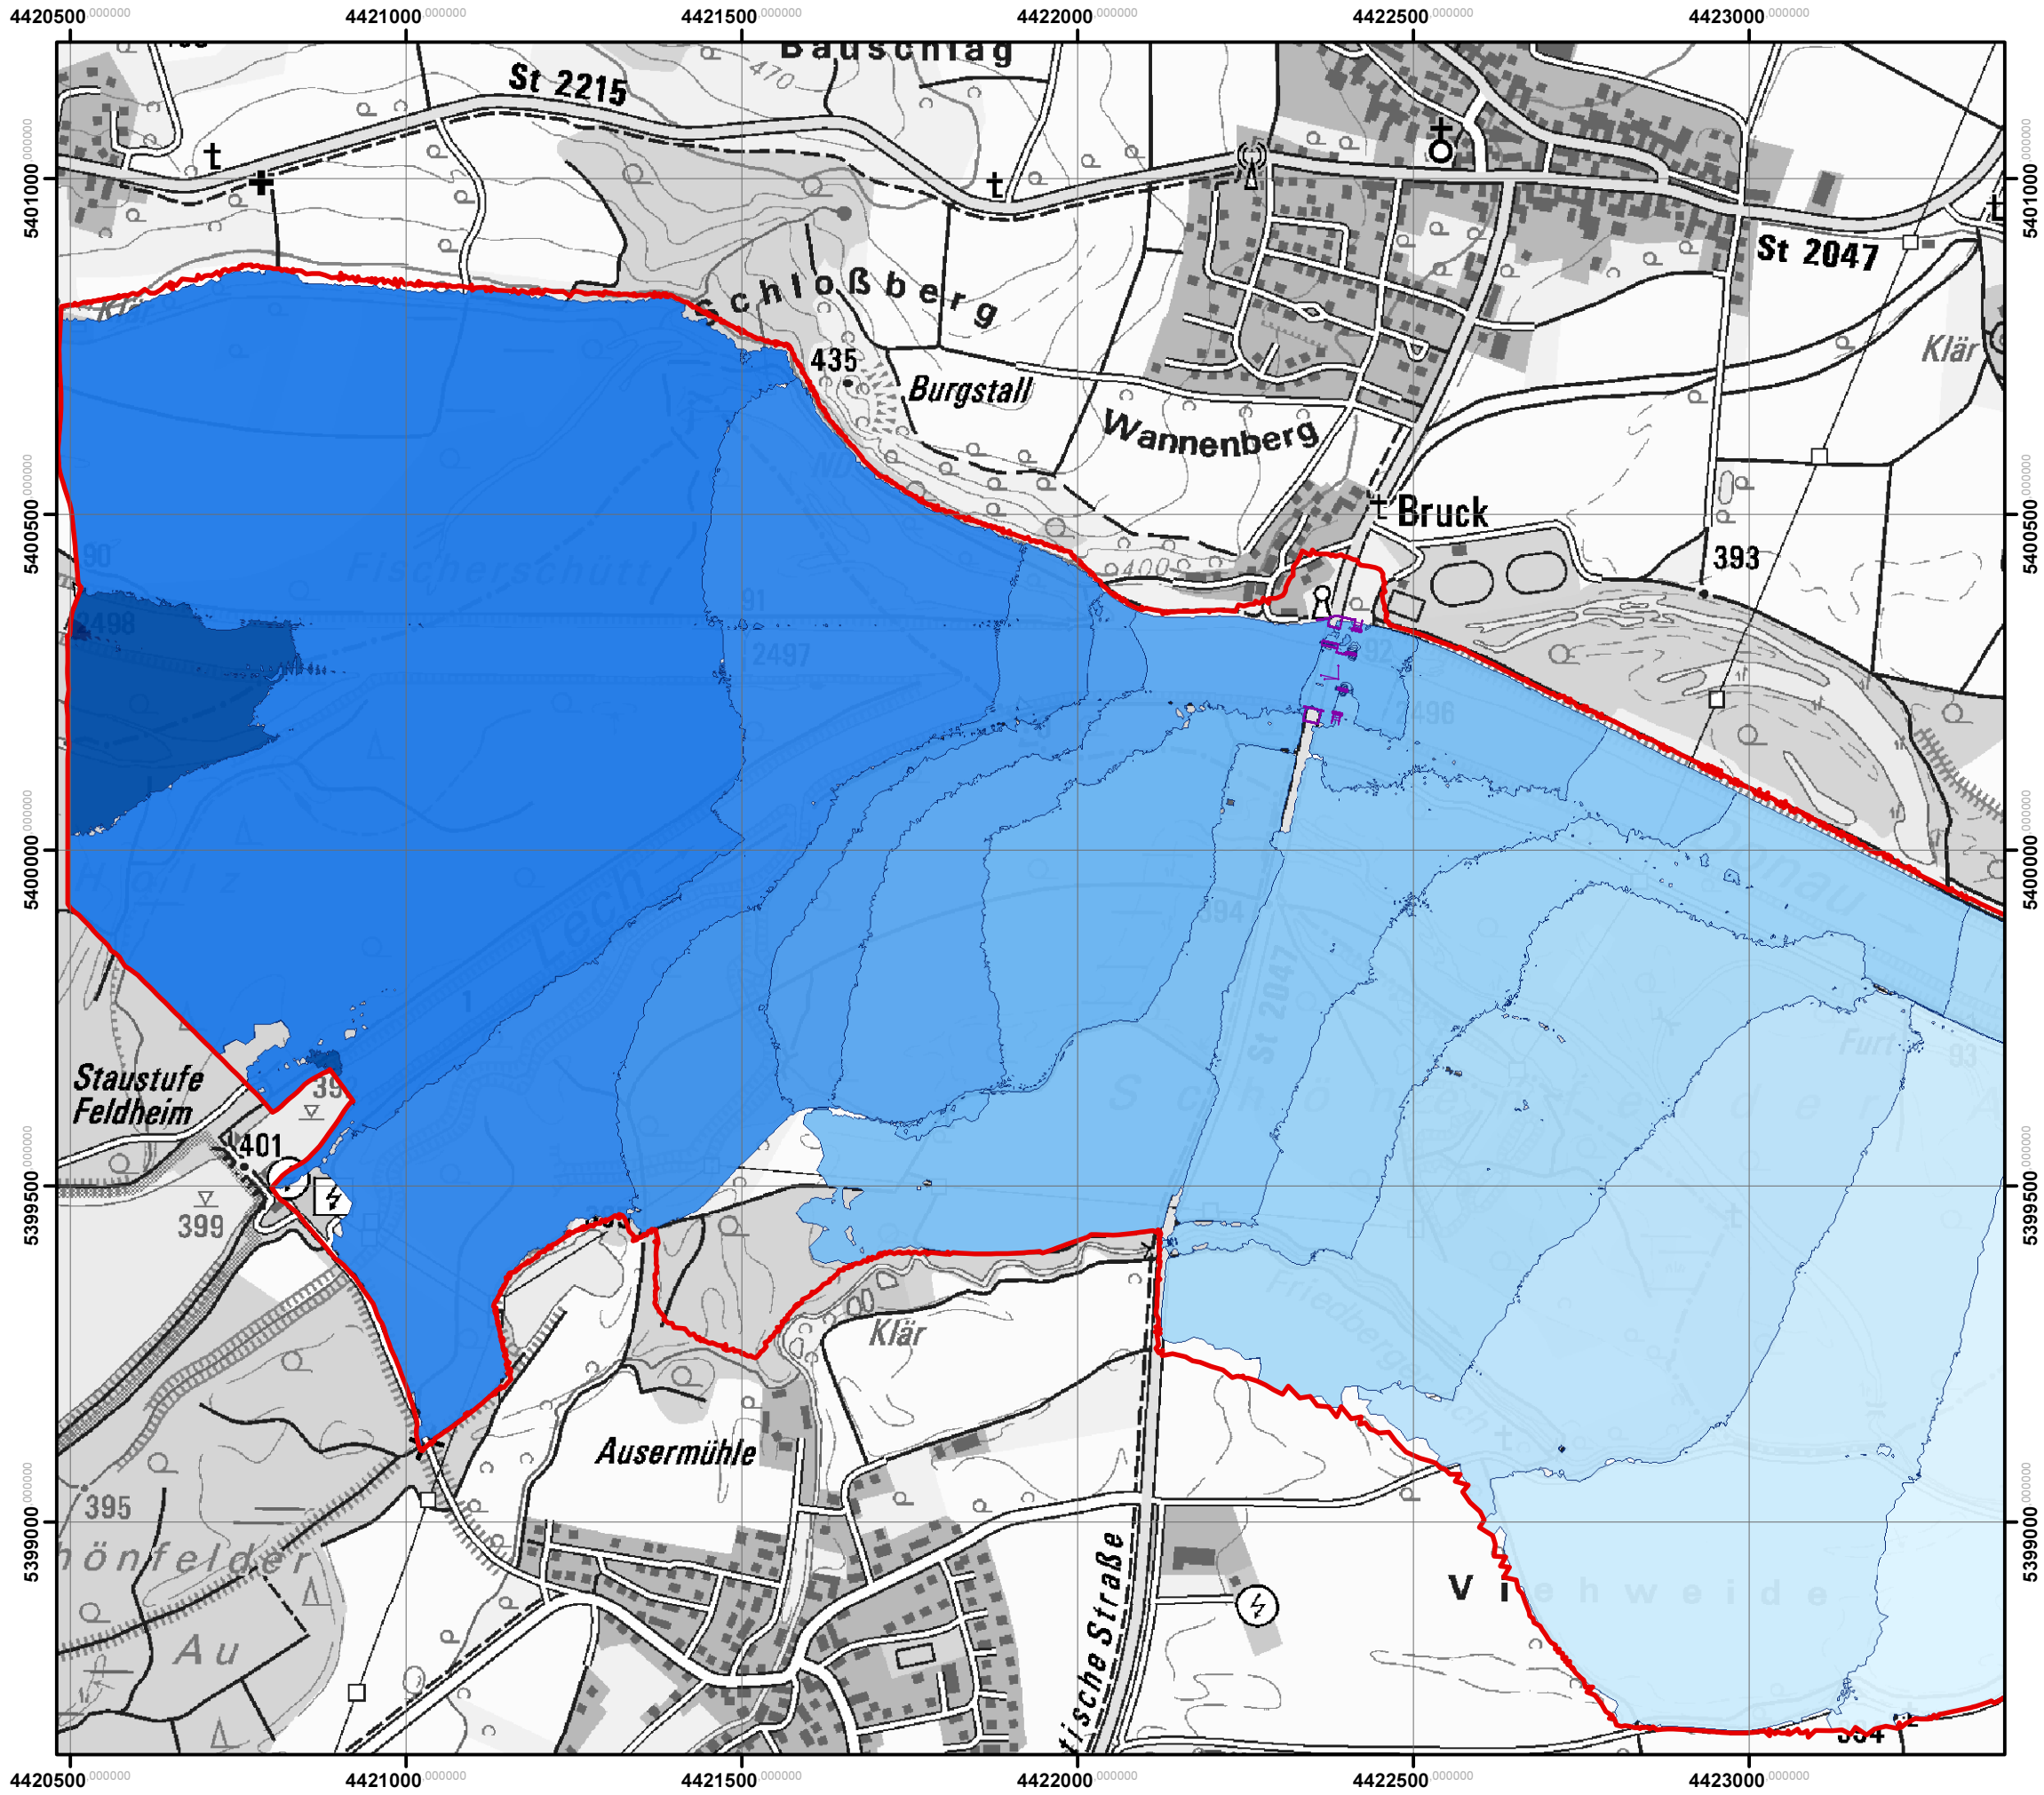

## Legende

### Wasserspiegel Bph3

- 393.6 - 393.8 m ü.NHN
- 393.8 - 394.0 m ü.NHN
- 394.0 - 394.2 m ü.NHN
- 394.2 - 394.4 m ü.NHN
- 394.4 - 394.6 m ü.NHN
- 394.6 - 394.8 m ü.NHN
- 394.8 - 395.0 m ü.NHN
- 395.0 - 395.2 m ü.NHN
- 395.2 - 395.4 m ü.NHN
- 395.4 - 395.6 m ü.NHN
- 395.6 - 395.8 m ü.NHN
- 395.8 - 396.0 m ü.NHN
- 396.0 - 396.2 m ü.NHN
- 396.2 - 396.4 m ü.NHN
- > 396.4 m ü.NHN
- Modellumgriff
- Brückenwiderlager

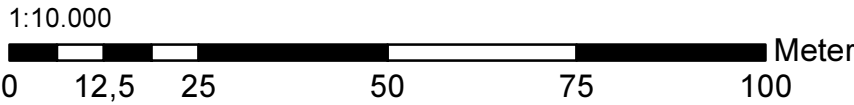

**RMD CONSULT**

RMD-Consult GmbH, Wasserbau und Energie  
Blutenburgstraße 20, 80636 München  
Tel: 089 99222-402, E-Mail: mail@rmd-consult.de

|             |         |         |
|-------------|---------|---------|
| bearbeitet: | 03/2019 | Kanne   |
| gezeichnet: | 03/2019 | Gebhart |
| geprüft:    | 03/2019 | Kanne   |

### Staatliches Bauamt Augsburg

Holbeinstraße 10  
86150 Augsburg

Tel.: 0821/2581-0, Fax: 0821/2581-214, E-Mail: poststelle@stbaa.bayern.de

|             |                                |  |
|-------------|--------------------------------|--|
| bearbeitet: |                                |  |
| gezeichnet: |                                |  |
| geprüft:    |                                |  |
| PSP Nr.:    |                                |  |
| Projekt:    | St 2047 - Donaubrücke Marxheim |  |

| Nr. | Art der Änderung | Datum | Zeichen |
|-----|------------------|-------|---------|
|-----|------------------|-------|---------|

# FESTSTELLUNGSENTWURF

Straßenbauverwaltung Freistaat Bayern

## Staatliches Bauamt Augsburg

Straße / Abschn.-Nr. / Station: St 2047 / 480 / 1,028 - 0,448

PROJIS-Nr.:

Unterlage / Blatt-Nr.: 18.6

Lageplan  
Wasserspiegel Bauphase 3

Maßstab: 1:10 000

## St 2047 - Donaubrücke Marxheim

Bau-km 0+050 bis 0+630

aufgestellt:  
Augsburg, den 06.05.2019  
Staatliches Bauamt Augsburg

*Schug*

Ltd.Baudirektor - Scheckinger