


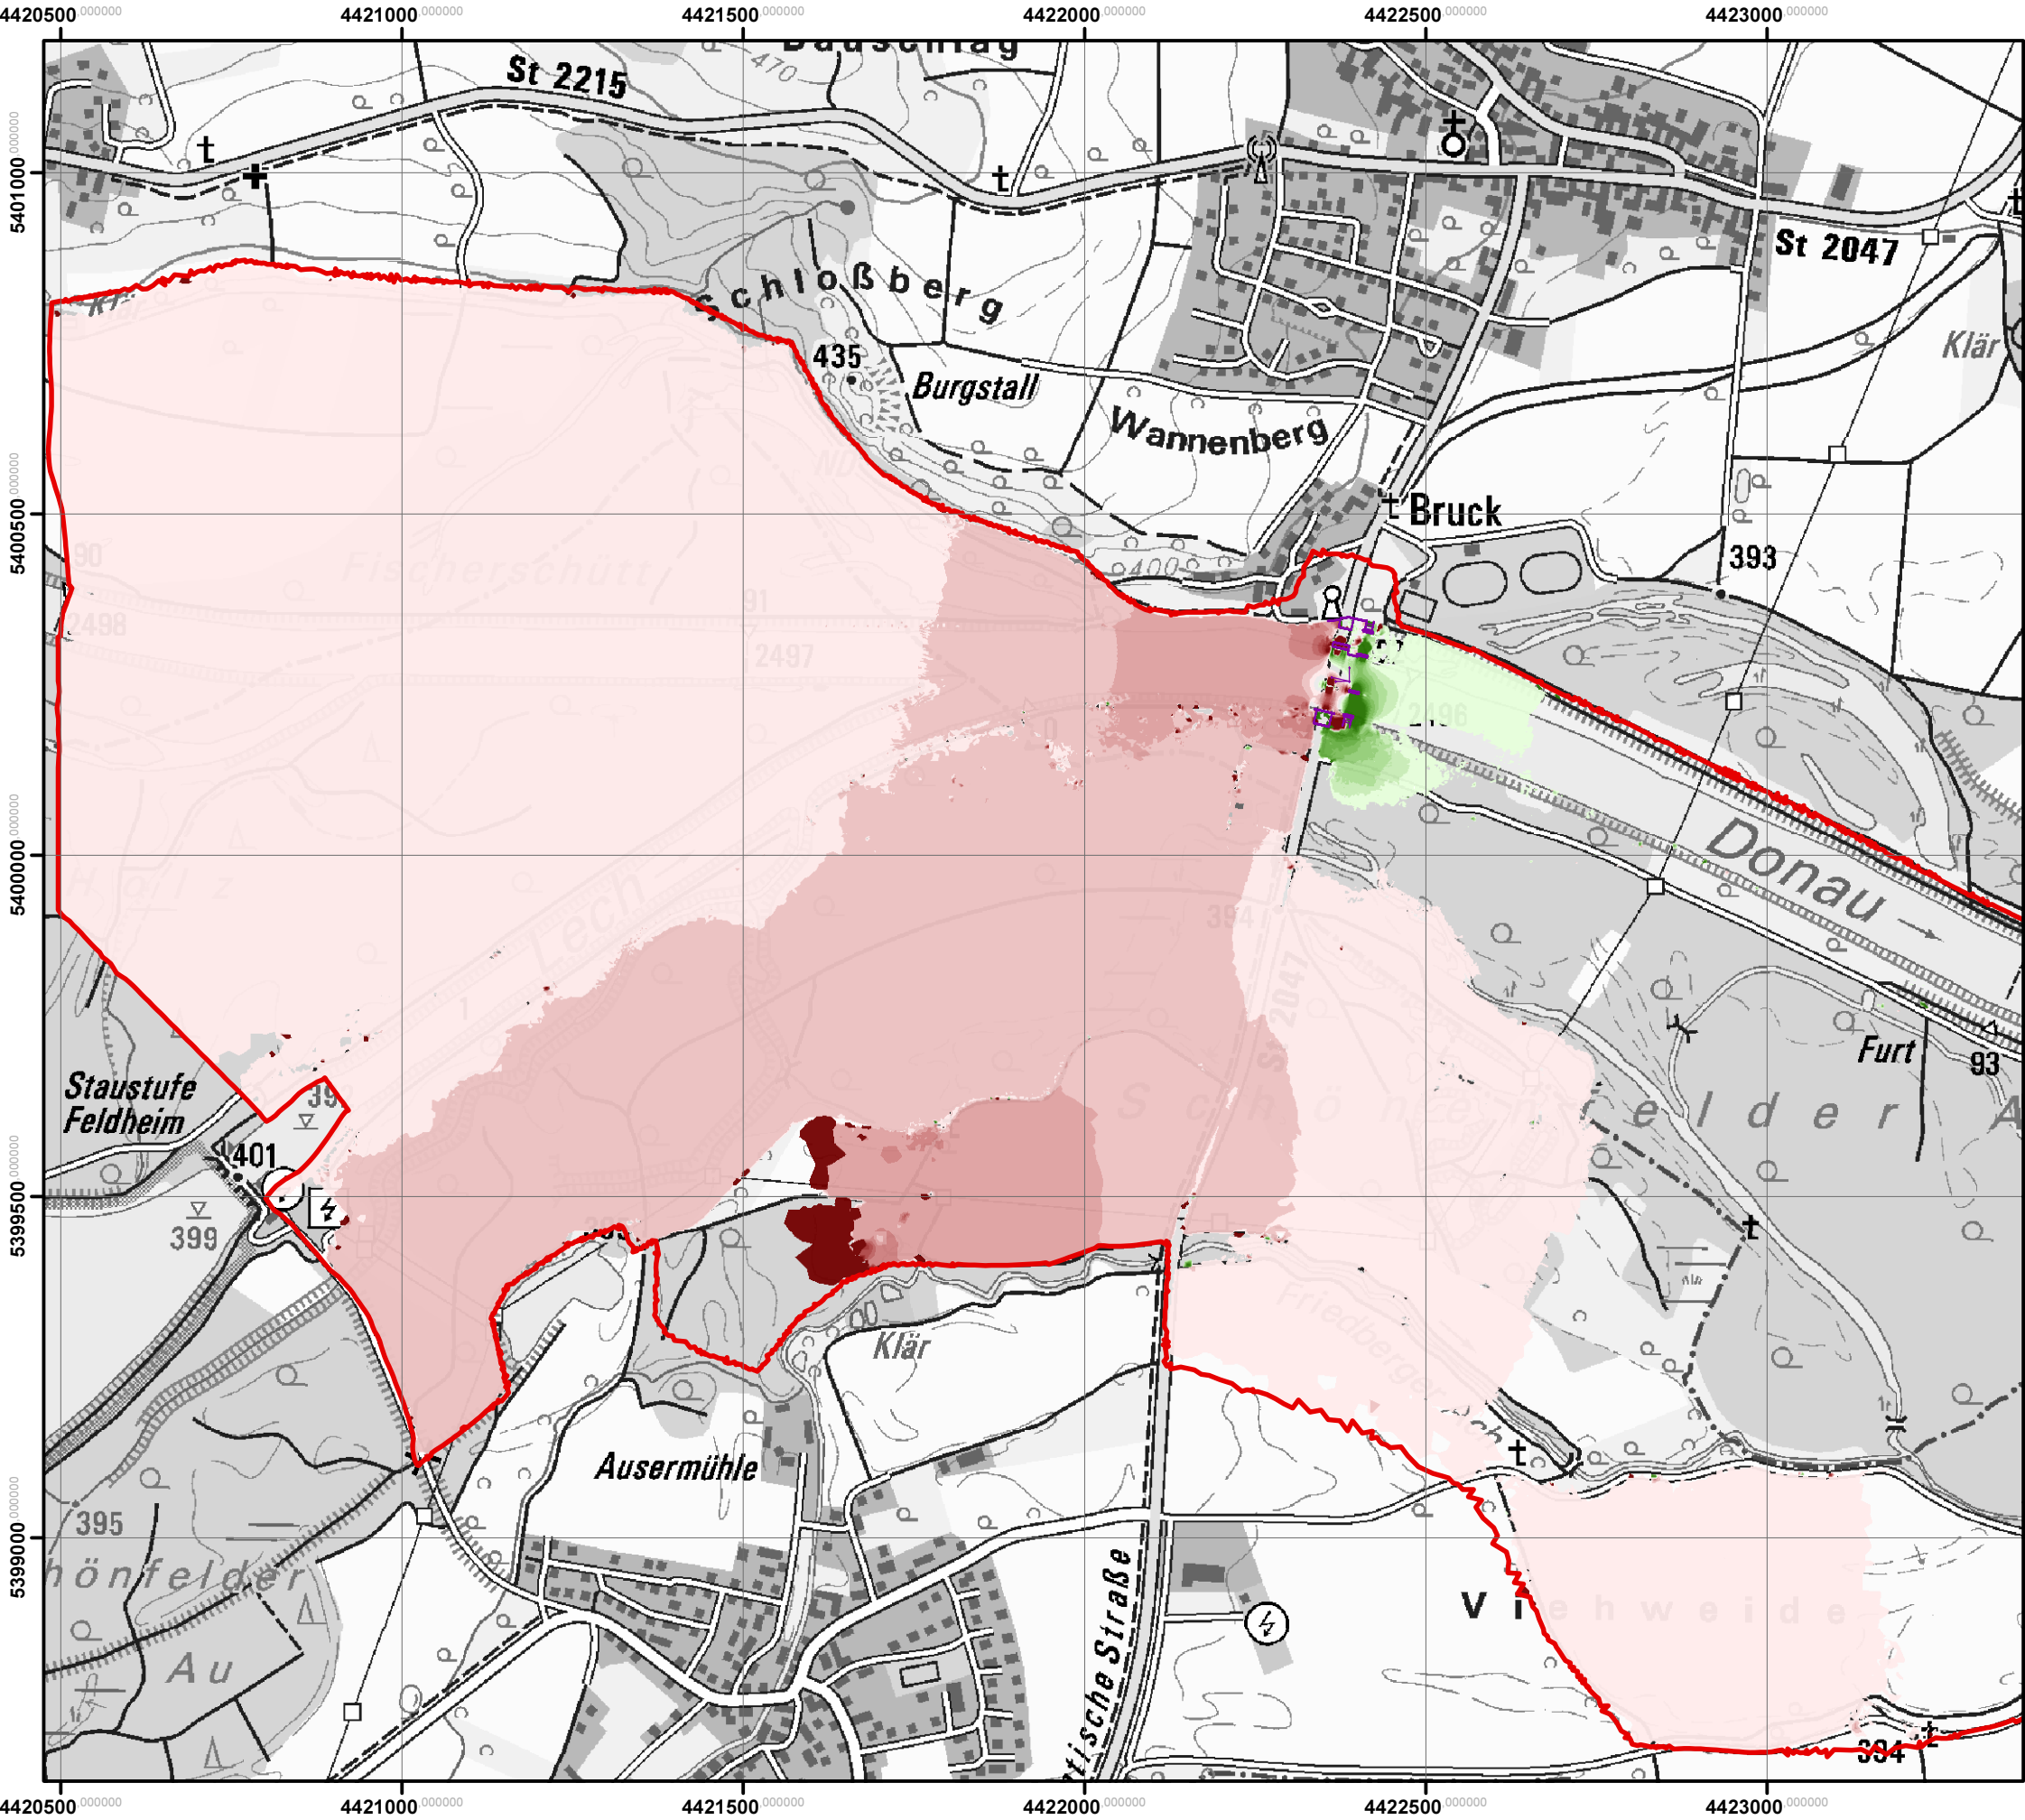

Legende

Differenz WSPL Bph3 - IST

> 10 cm

9 bis 10 cm

8 bis 9 cm

7 bis 8 cm

6 bis 7 cm

5 bis 6 cm

4 bis 5 cm

3 bis 4 cm

2 bis 3 cm

1 bis 2 cm

-1 bis -2 cm

-2 bis -3 cm

-3 bis -4 cm

-4 bis -5 cm

-5 bis -6 cm

-6 bis -7 cm

-7 bis -8 cm


-8 bis -9 cm

-9 bis -10 cm

> -10 cm

Modellumgriff

Brückenwiderlager

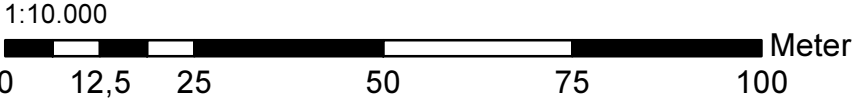

RMD CONSULT

RMD-Consult GmbH, Wasserbau und Energie
Blutenburgstraße 20, 80636 München
Tel: 089 99222-402, E-Mail: mail@rmd-consult.de

bearbeitet:	03/2019	Kanne
gezeichnet:	03/2019	Gebhart
geprüft:	03/2019	Kanne

Staatliches Bauamt Augsburg

Holbeinstraße 10
86150 Augsburg
Tel.: 0821/2581-0, Fax: 0821/2581-214, E-Mail: poststelle@stbaa.bayern.de

bearbeitet:		
gezeichnet:		
geprüft:		
PSP Nr.:		
Projekt:	St 2047 - Donaubrücke Marxheim	

Nr.	Art der Änderung	Datum	Zeichen

FESTSTELLUNGSENTWURF

Straßenbauverwaltung Freistaat Bayern

Staatliches Bauamt Augsburg

Straße / Abschn.-Nr. / Station: St 2047 / 480 / 1,028 - 0,448

PROJIS-Nr.:

Unterlage / Blatt-Nr.: 18.12

Lageplan
Wasserspiegel Differenz
Bauphase 3 minus IST

Maßstab: 1:10 000

St 2047 - Donaubrücke Marxheim

Bau-km 0+050 bis 0+630

aufgestellt:
Augsburg, den 06.05.2019
Staatliches Bauamt Augsburg

Ltd. Baudirektor - Scheckinger