


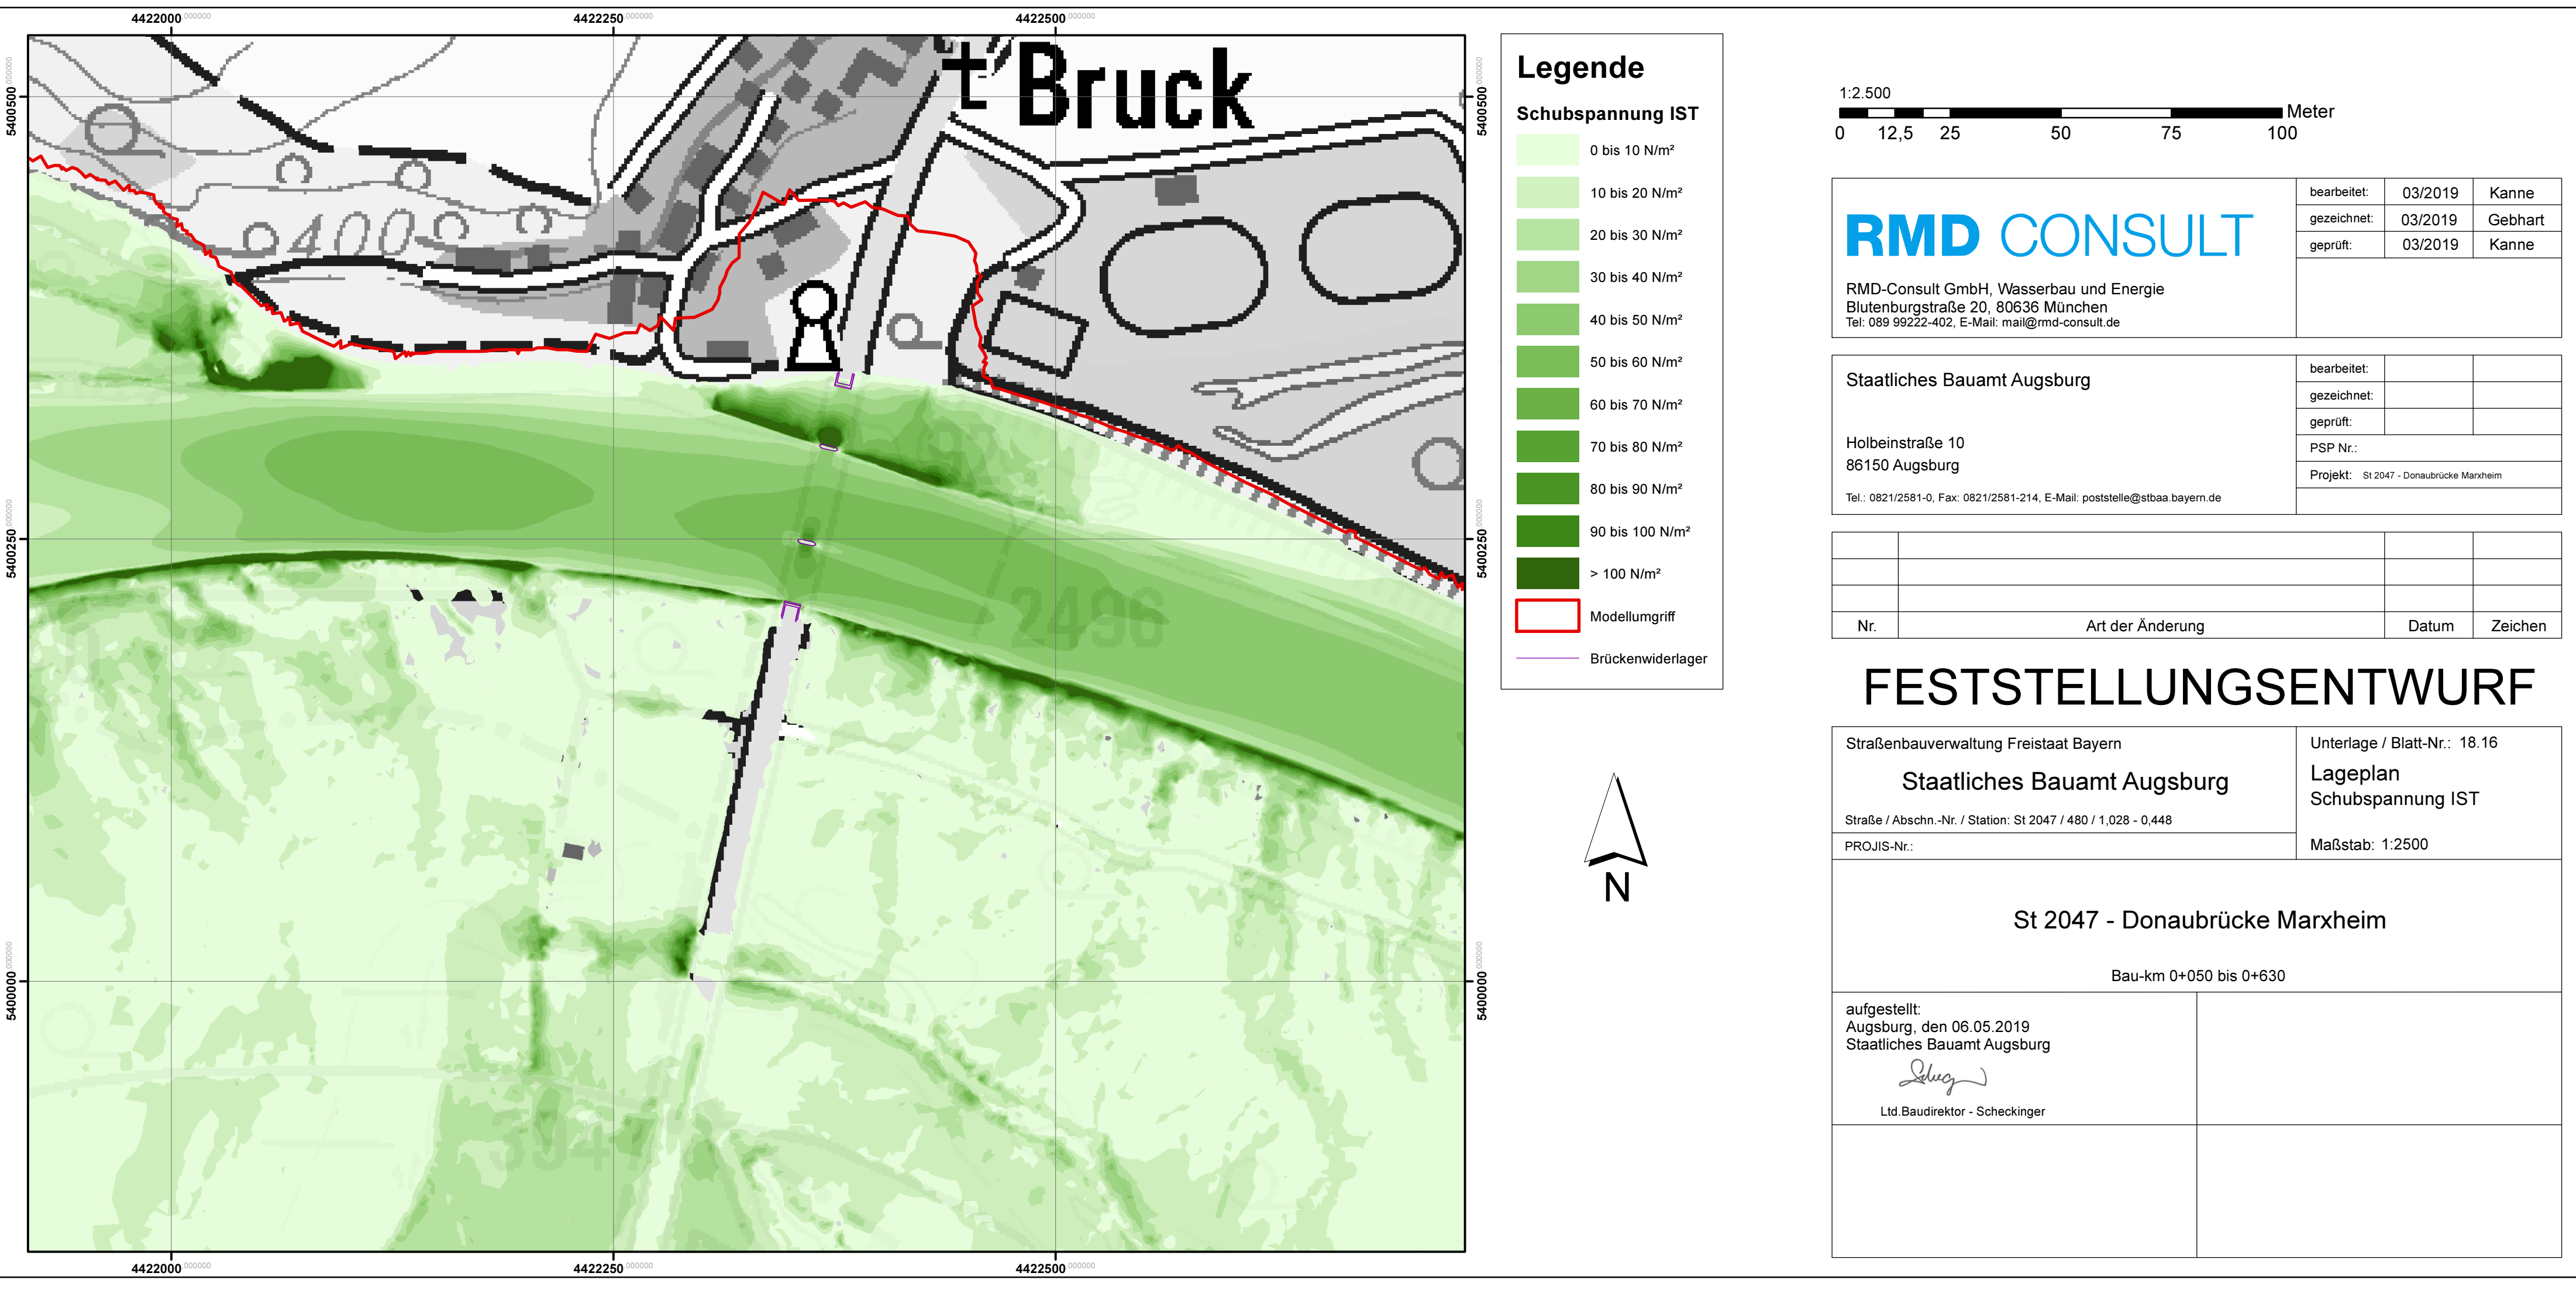

Legende

Schubspannung IST

0 bis 10 N/m²

10 bis 20 N/m²

20 bis 30 N/m²

30 bis 40 N/m²

40 bis 50 N/m²

50 bis 60 N/m²

60 bis 70 N/m²

70 bis 80 N/m²


80 bis 90 N/m²

90 bis 100 N/m²

> 100 N/m²

Modellumgriff

Brückenwiderlager

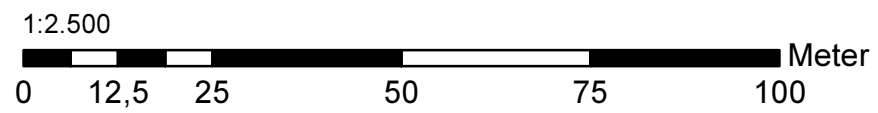

RMD-Consult GmbH, Wasserbau und Energie
Blutenburgstraße 20, 80636 München
Tel: 089 99222-402, E-Mail: mail@rmd-consult.de

bearbeitet:	03/2019	Kanne
gezeichnet:	03/2019	Gebhart
geprüft:	03/2019	Kanne

Staatliches Bauamt Augsburg

Holbeinstraße 10
86150 Augsburg
Tel.: 0821/2581-0, Fax: 0821/2581-214, E-Mail: poststelle@stbaa.bayern.de

bearbeitet:		
gezeichnet:		
geprüft:		
PSP Nr.:		
Projekt:	St 2047 - Donaubrücke Marxheim	

Nr.	Art der Änderung	Datum	Zeichen

FESTSTELLUNGSENTWURF

Straßenbauverwaltung Freistaat Bayern		Unterlage / Blatt-Nr.: 18.16	
Staatliches Bauamt Augsburg		Lageplan Schubspannung IST	
Straße / Abschn.-Nr. / Station: St 2047 / 480 / 1,028 - 0,448		Maßstab: 1:2500	
PROJIS-Nr.:			
St 2047 - Donaubrücke Marxheim			
Bau-km 0+050 bis 0+630			
aufgestellt: Augsburg, den 06.05.2019 Staatliches Bauamt Augsburg Ltd. Baudirektor - Scheckinger			