


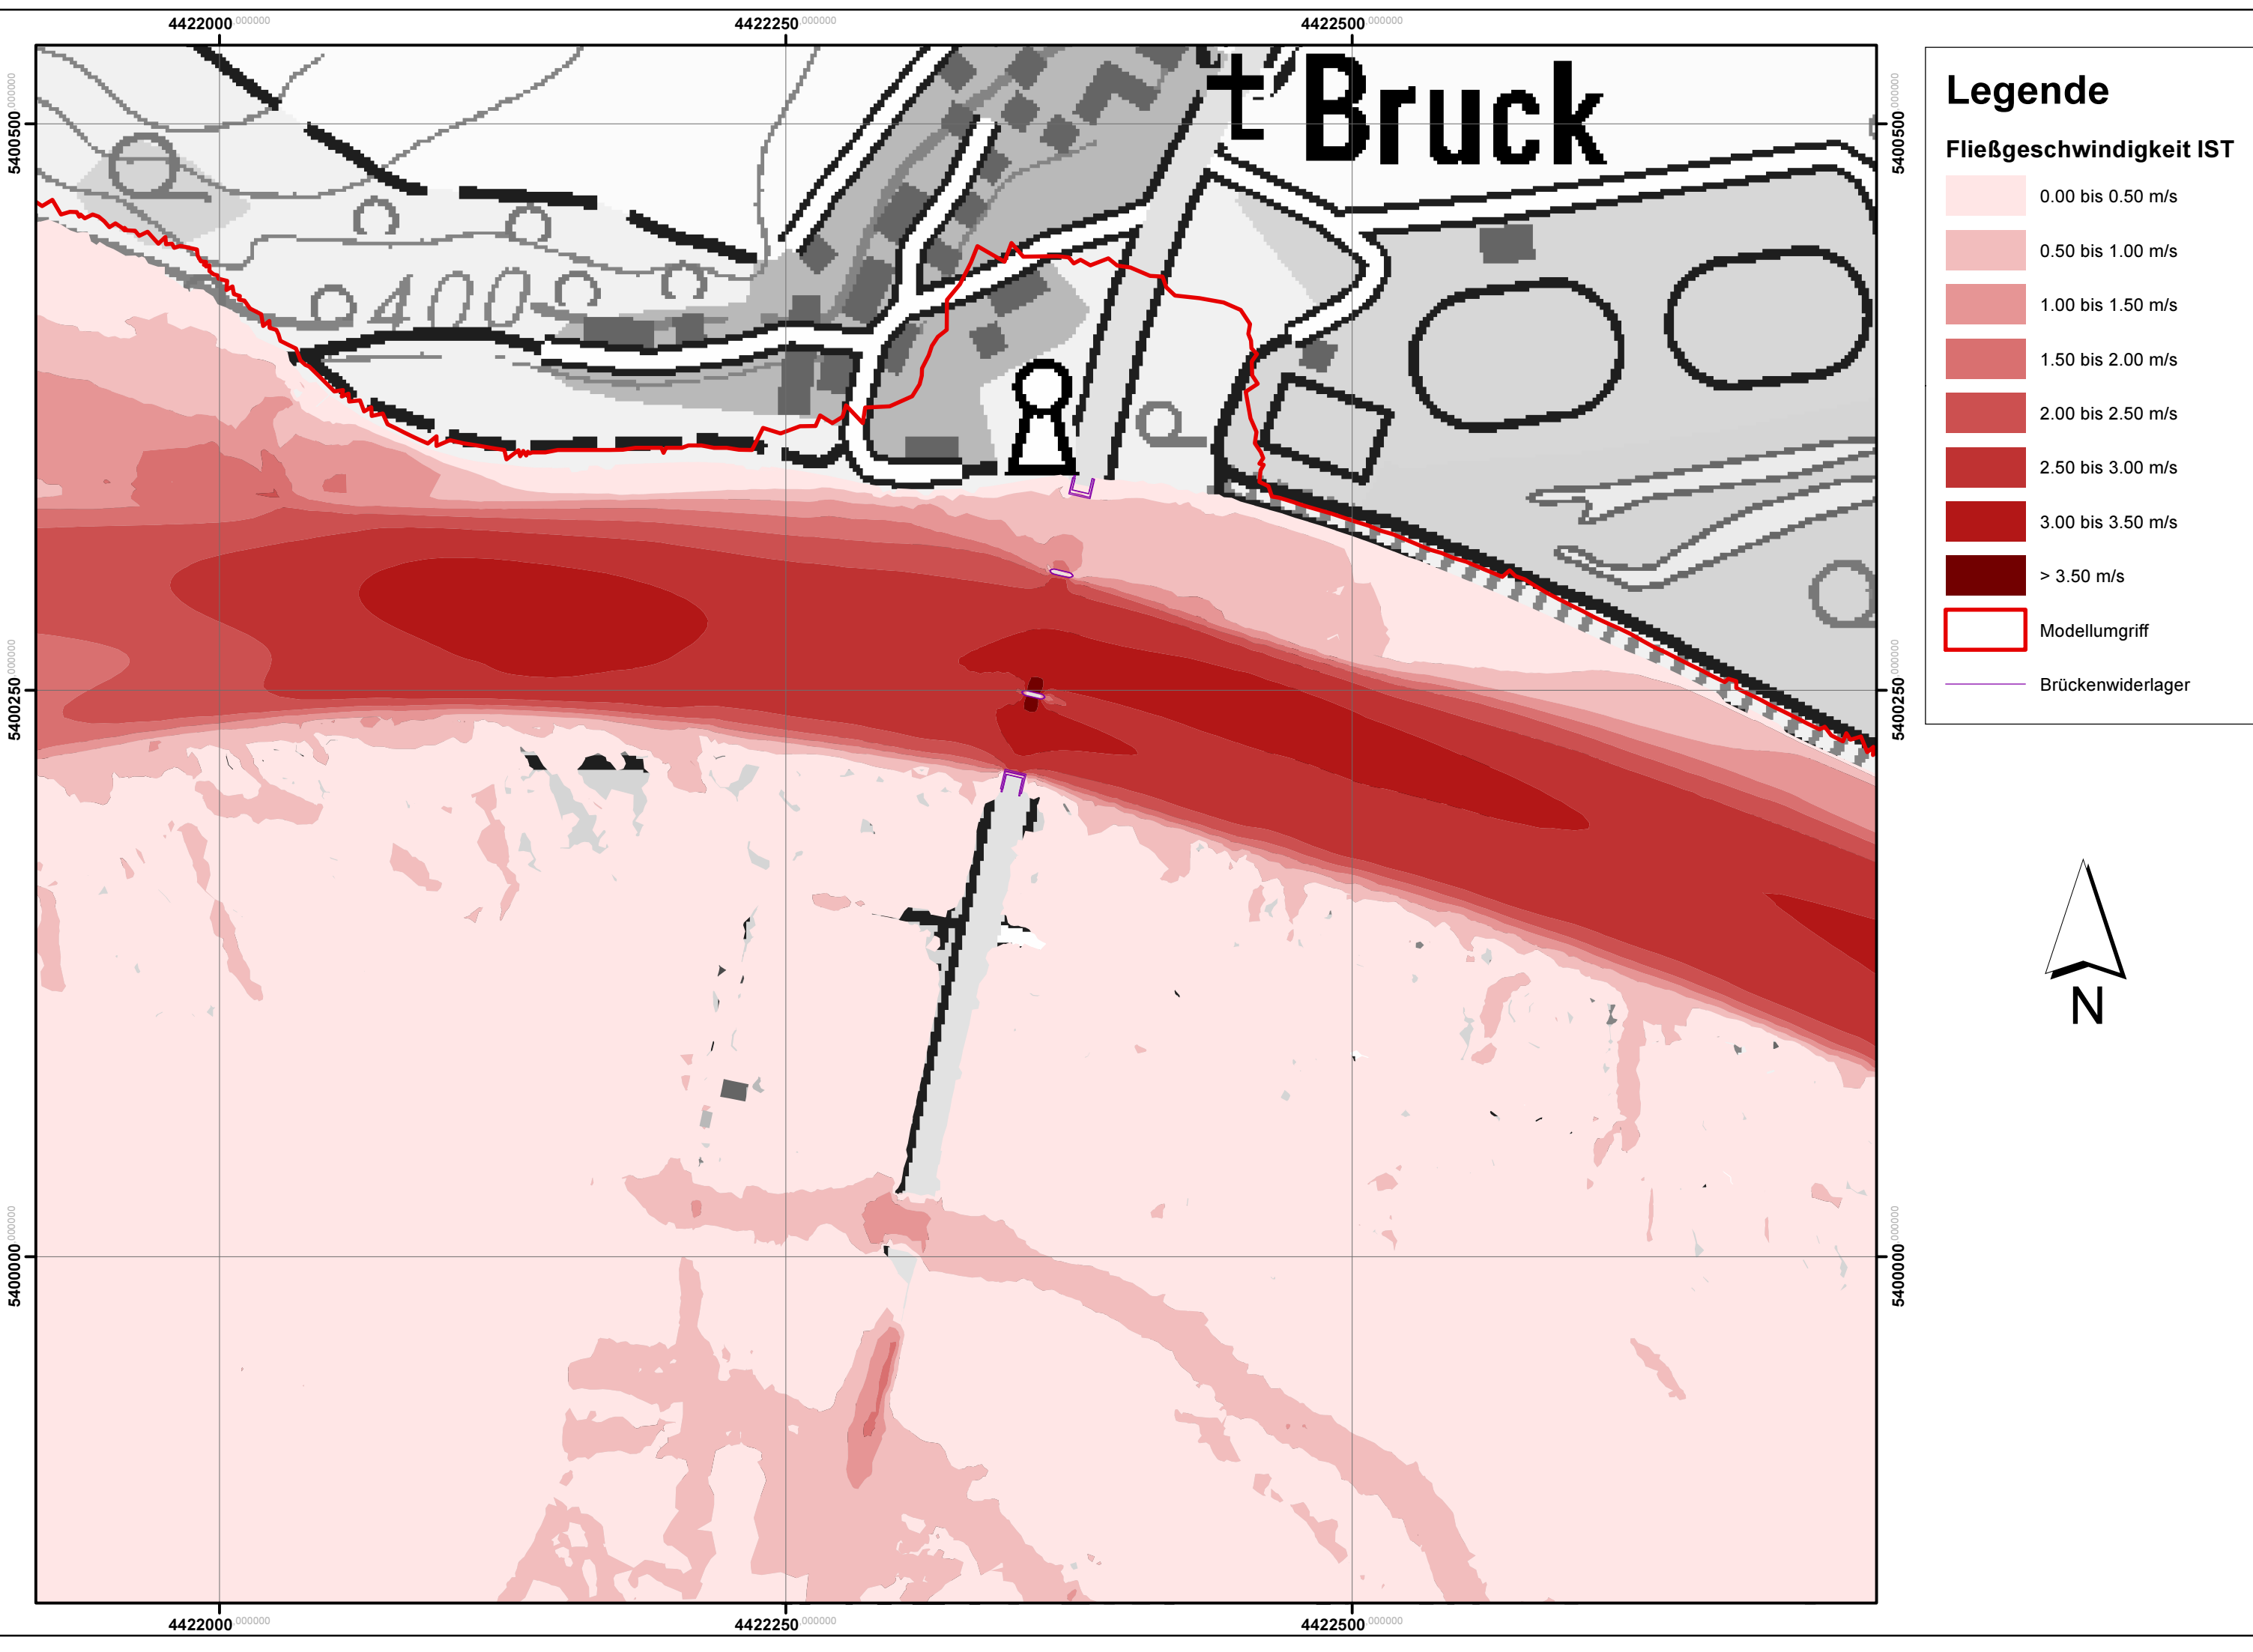

1:2.500

012,5255075100

Meter

bearbeitet:03/2019Kanne

gezeichnet:03/2019Gebhart

geprüft:03/2019Kanne

RMD CONSULT

RMD-Consult GmbH, Wasserbau und Energie
Blutenburgstraße 20, 80636 München
Tel: 089 99222-402, E-Mail: mail@rmd-consult.de

Staatliches Bauamt Augsburg

Holbeinstraße 10
86150 Augsburg
Tel.: 0821/2581-0, Fax: 0821/2581-214, E-Mail: poststelle@stbaa.bayern.de

bearbeitet:

gezeichnet:

geprüft:

PSP Nr.:

Projekt: St 2047 - Donaubrücke Marxheim

Nr.

Art der Änderung

Datum

Zeichen

Straßenbauverwaltung Freistaat Bayern

Staatliches Bauamt Augsburg

Straße / Abschn.-Nr. / Station: St 2047 / 480 / 1,028 - 0,448

PROJIS-Nr.:

Unterlage / Blatt-Nr.: 18.19

Lageplan
Fließgeschwindigkeit IST

Maßstab: 1:2500

St 2047 - Donaubrücke Marxheim

Bau-km 0+050 bis 0+630

aufgestellt:
Augsburg, den 06.05.2019
Staatliches Bauamt Augsburg

Ltd.Baudirektor - Scheckinger