


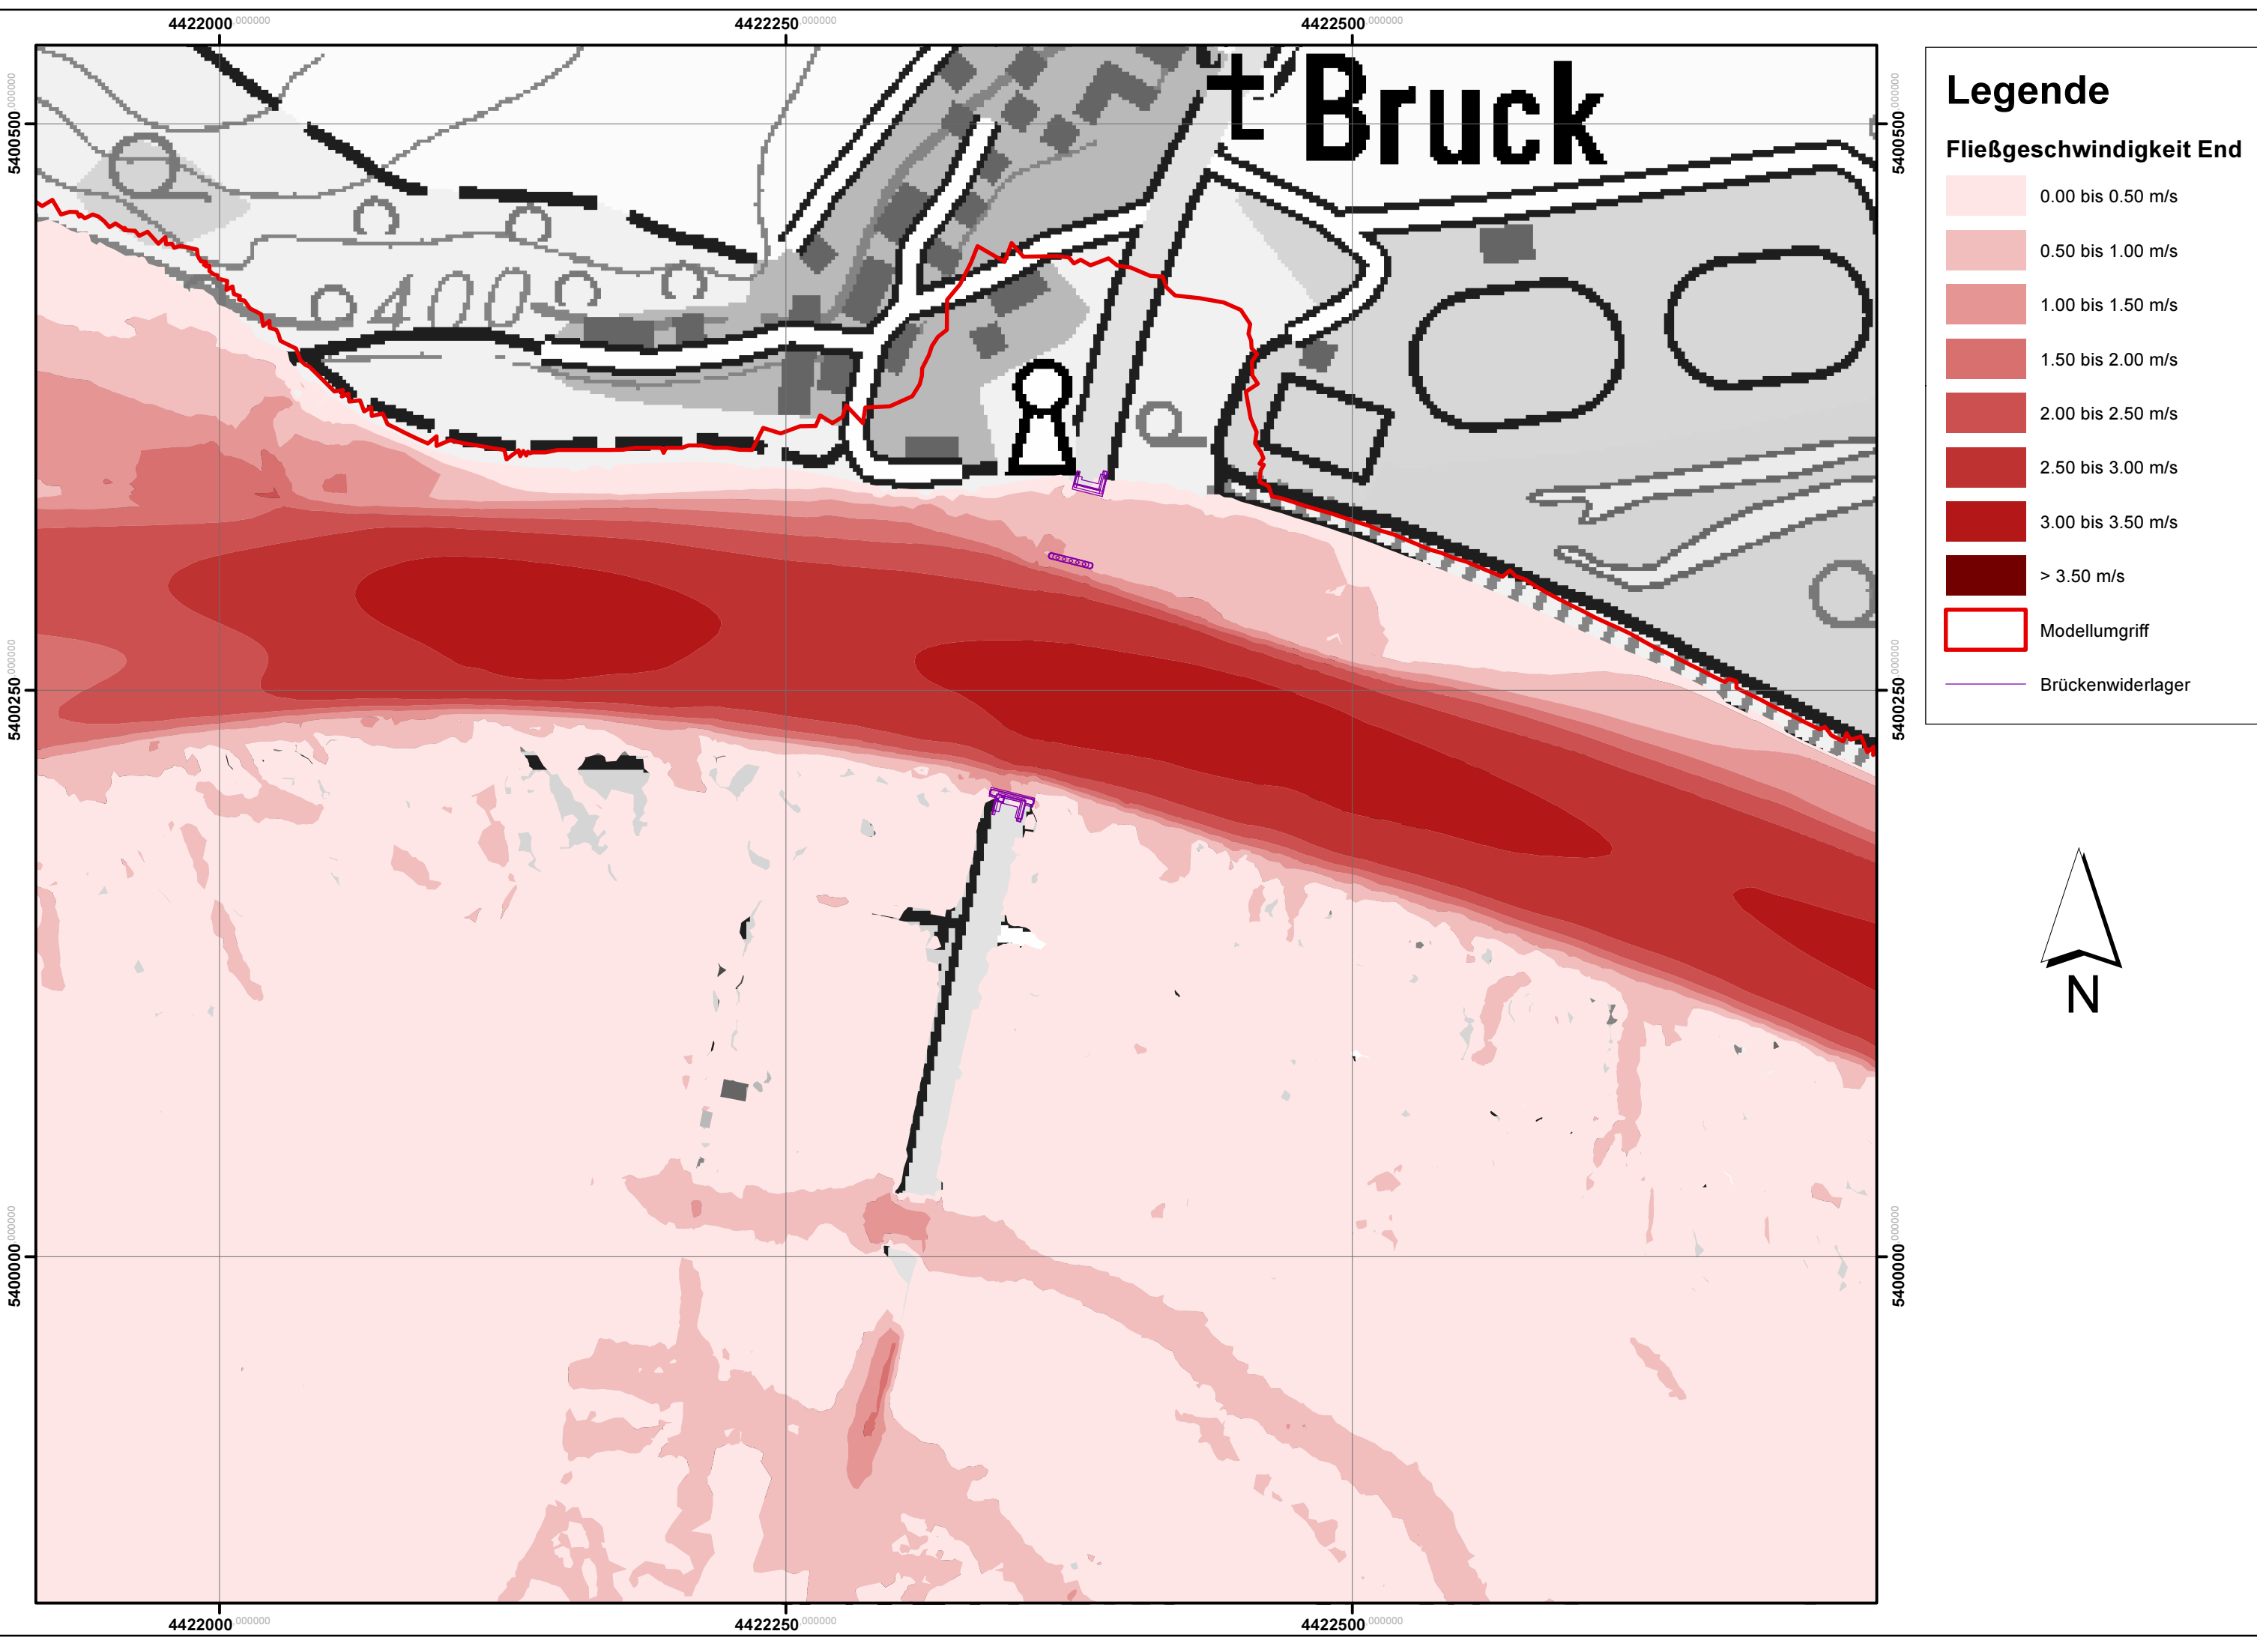

Legende

Fließgeschwindigkeit End

0.00 bis 0.50 m/s

0.50 bis 1.00 m/s

1.00 bis 1.50 m/s

1.50 bis 2.00 m/s

2.00 bis 2.50 m/s


2.50 bis 3.00 m/s

3.00 bis 3.50 m/s

> 3.50 m/s

Modellumgriff

Brückenwiderlager

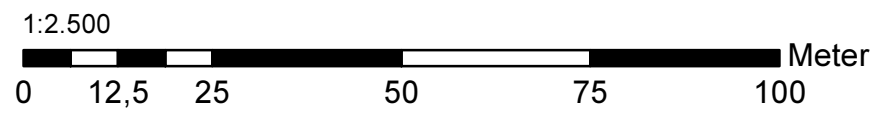

RMD CONSULT

RMD-Consult GmbH, Wasserbau und Energie
Blutenburgstraße 20, 80636 München
Tel: 089 99222-402, E-Mail: mail@rmd-consult.de

bearbeitet:	03/2019	Kanne
gezeichnet:	03/2019	Gebhart
geprüft:	03/2019	Kanne

Staatliches Bauamt Augsburg Holbeinstraße 10 86150 Augsburg Tel.: 0821/2581-0, Fax: 0821/2581-214, E-Mail: poststelle@stbaa.bayern.de	bearbeitet:		
	gezeichnet:		
	geprüft:		
	PSP Nr.:		
	Projekt: St 2047 - Donaubrücke Marxheim		

Nr.	Art der Änderung	Datum	Zeichen

FESTSTELLUNGSENTWURF

Straßenbauverwaltung Freistaat Bayern		Unterlage / Blatt-Nr.: 18.20	
Staatliches Bauamt Augsburg		Lageplan Fließgeschwindigkeit Endzustand	
Straße / Abschn.-Nr. / Station: St 2047 / 480 / 1,028 - 0,448		Maßstab: 1:2500	
PROJIS-Nr.:			
St 2047 - Donaubrücke Marxheim			
Bau-km 0+050 bis 0+630			
aufgestellt: Augsburg, den 06.05.2019 Staatliches Bauamt Augsburg Ltd. Baudirektor - Scheckinger			