


Zeichenerklärung	
Planung	<ul style="list-style-type: none"> Einschnittsböschung / Abtrag Mulde mit Fließrichtung Fahrtbahn mit Achse Bankett Dammböschung / Auftrag Entwässerungsgraben mit Fließrichtung Straßennebenflächen Wirtschaftsweg, bit. bef. Rückbau
Regelungsverzeichnis	12 Nr. im Regelungsverzeichnis
Versorgungseinrichtungen	vorhanden / geplant: <ul style="list-style-type: none"> Trinkwasserleitung Fernmeldeleitung Schutzwasserleitung
Verwaltung	Gemarkungsgrenze Flurstücksgrenze
Schutzgebiete	geschütztes Biotop, Mischgebiet, Bodendenkmal

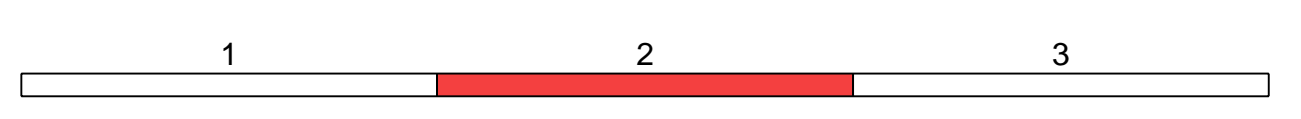

SWECO
 Steinerne Furt 67
 86167 Augsburg
 Telefon +49 821 48078-0
 Telefax +49 821 48078-20

bearbeitet: 27.03.2020 PHA
 gezeichnet: 27.03.2020 WID
 geprüft:
 Projekt: 0730-14-006
 Pfad: R:\Staatliches Bauamt Krumbach\0730-14-006\0730-14-006.rvt

Staatliches Bauamt Krumbach
 Nattenhauser Straße 16
 86381 Krumbach
 Tel.: 08282/9908-0, Fax: 08282/9908-200, E-Mail: poststelle@staabkr.bayern.de

bearbeitet:
 gezeichnet:
 geprüft:
 PSP Nr.:
 Projekt:

Nr.	Art der Änderung	Datum	Zeichen

FESTSTELLUNGSENTWURF

Straßenbauverwaltung Freistaat Bayern
Staatliches Bauamt Krumbach
 Straße / Abschn.-Nr. / Station: B16 / 1380 / 0,675 - 2,375
 PROJIS-Nr.:
B 16 Günzburg - Dreistreifiger Ausbau
 Dreistreifiger Ausbau
 Bau-km 1+000 bis Bau-km 1+700
 Unterlage / Blatt-Nr.: 5 / 2
 Lageplan
 Teil 2
 Blatt-Nr.: 101+030
 Maßstab: 1:1000
 aufgestellt:
 Staatliches Bauamt Krumbach
 vom 11.12.2020
 ersetzt durch **Tekturentwurf** vom 22.09.2022

Höhenbezugsystem: DE-CHN+12_NCH