


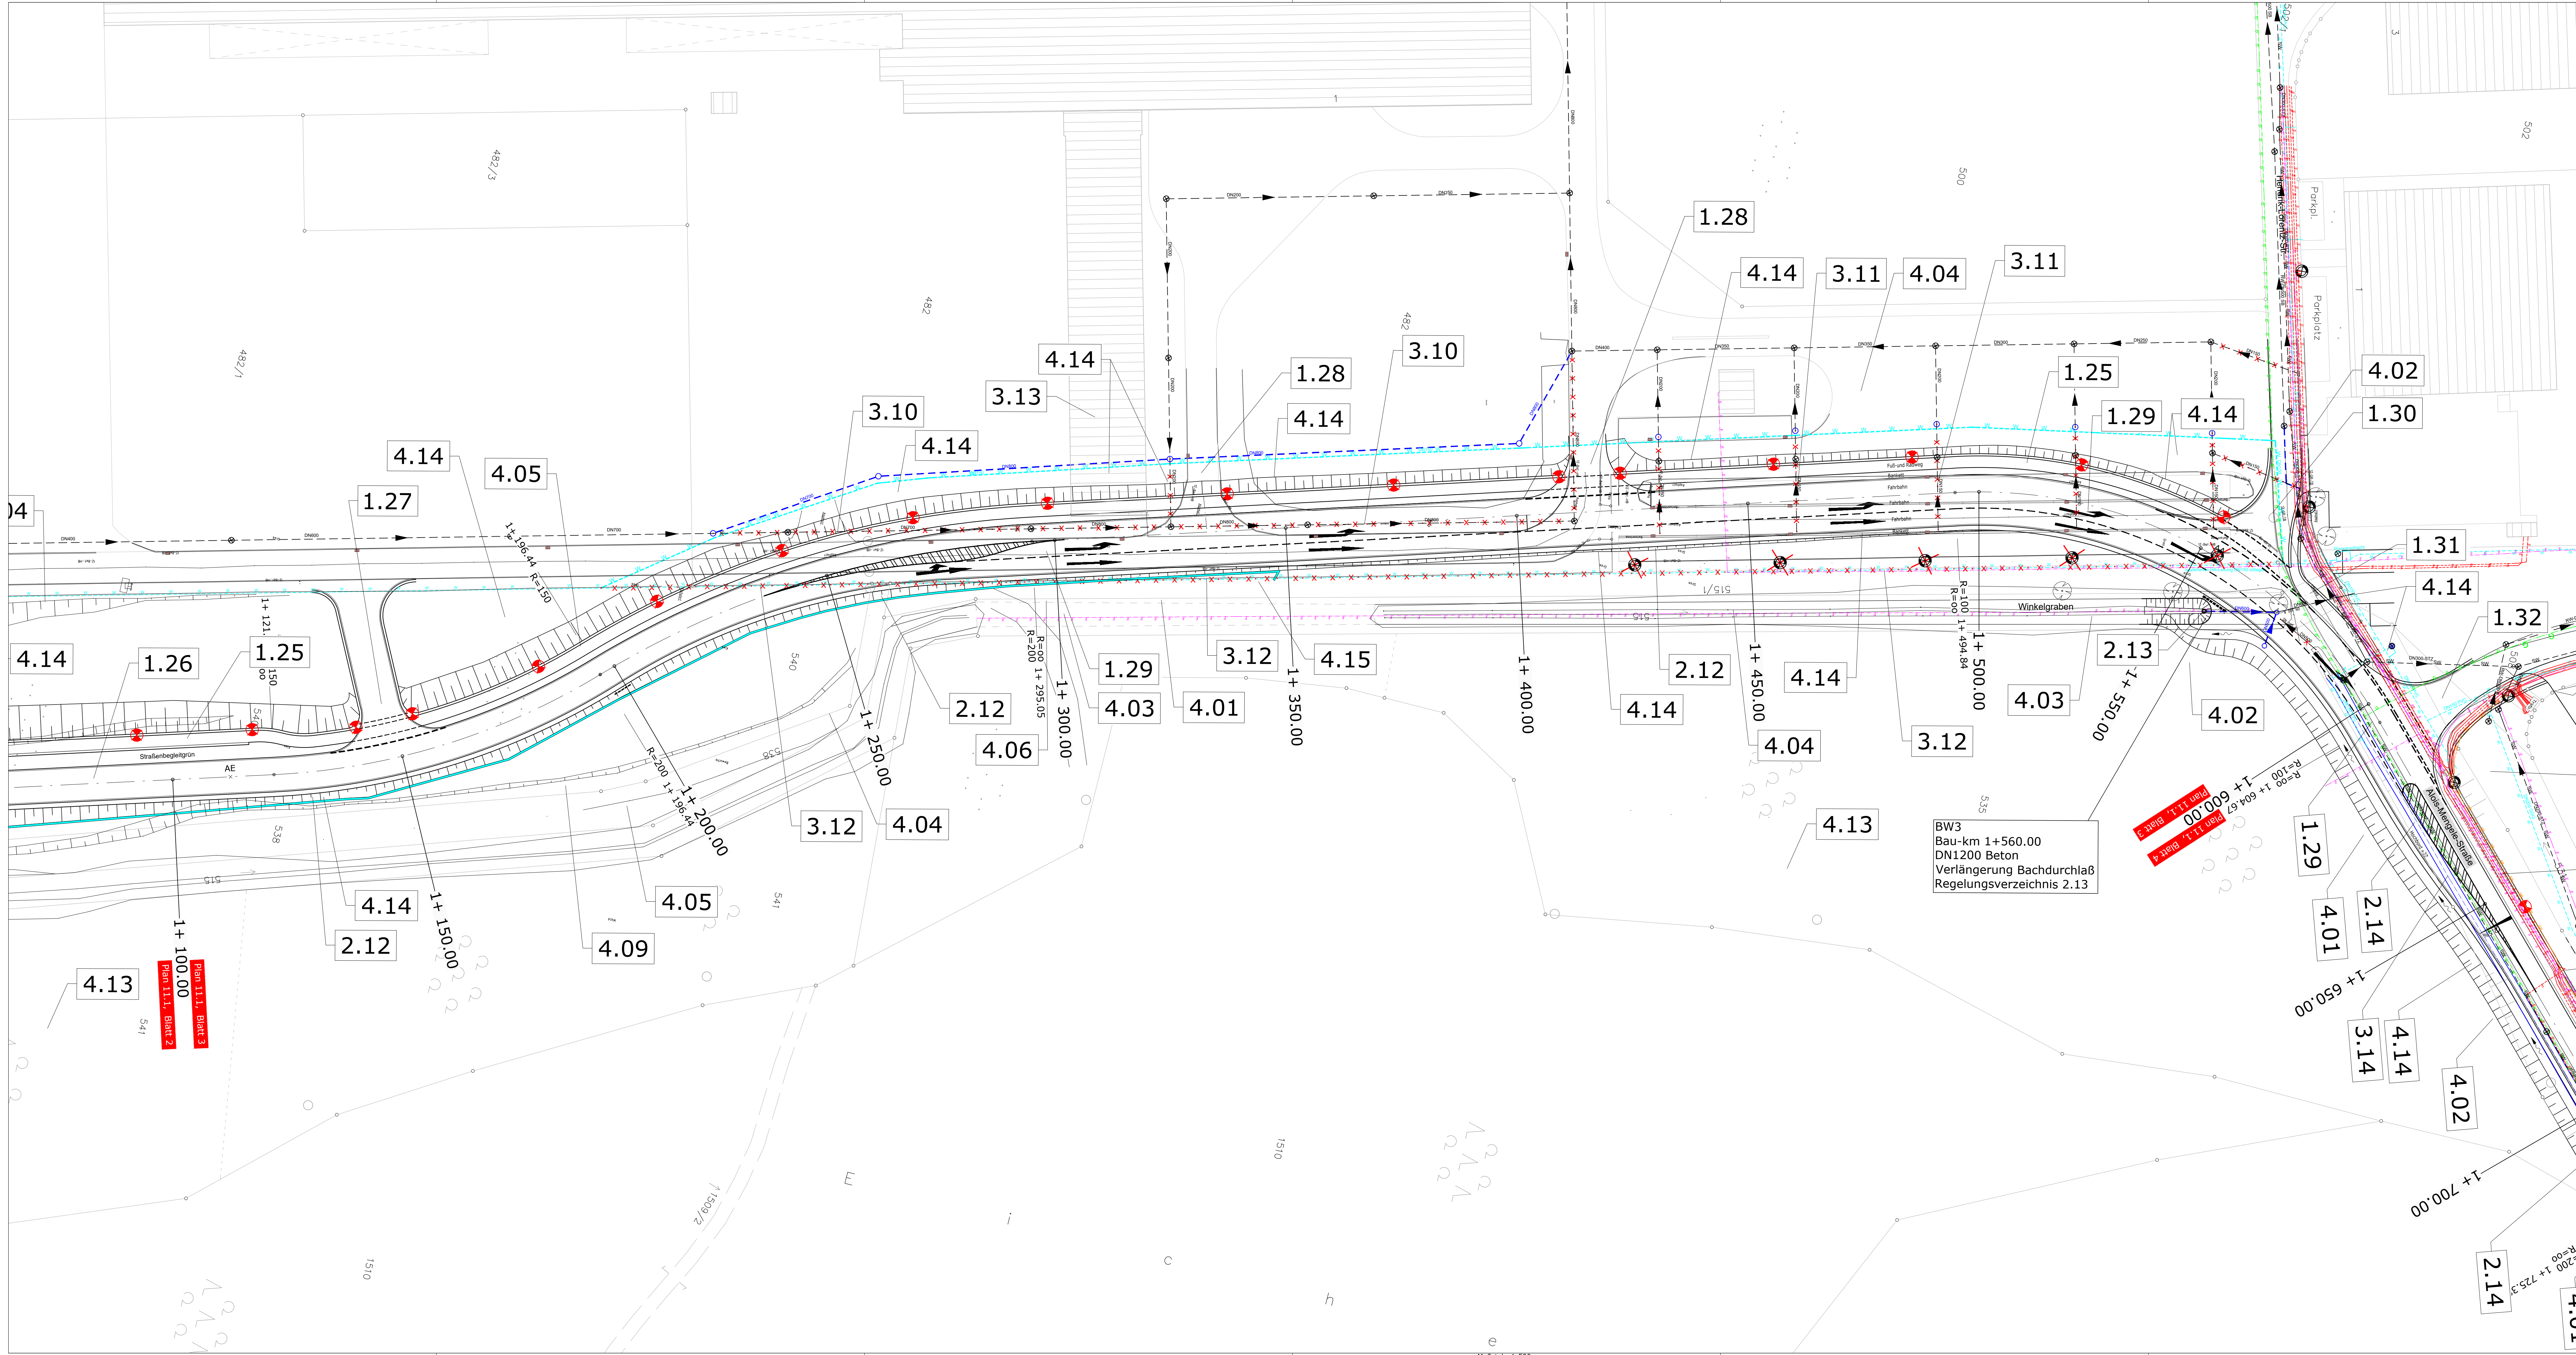

Zeichenerklärung

Planung

- Einschnittböschung / Abtrag
- Mulde mit Fließrichtung
- Fahrbahn mit Achse
- Bankett
- Dammböschung / Auftrag
- Straßenebenenflächen
- Wirtschaftsweg
- Radweg
- Gehweg
- Fahrbahnteiler / Insel / Parkstreifen
- Zufahrt mit Bordabsenkung
- gemeinsamer Geh- und Radweg
- Bankett mit Zufahrt
- 1Z
- 2Z

Einzelzer Granit

Zweizeiler Granit

Entwässerung

vorhanden

geplant

Regenwasserleitung

Straßenablauf


Regelungsverzeichnis

12

Nr. im Regelungsverzeichnis

Sonstiges

- Leiteinrichtung für Amphipien und Kleintiere
- Kleintierdurchlass
- Schutzgänder
- Beleuchtung BESTAND
- Beleuchtung NEU
- Beleuchtung VERSETZEN
- Beleuchtung ENTFERNEN

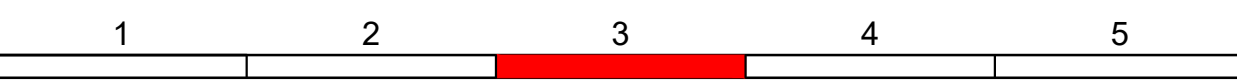

architekten & ingenieure
planungsbüro

peter weigelt

kinstratz 4
86381 Krumbach
Tel: 08222 411 800
Fax: 08222 411 802
pweigelt@weigelt-sab.de

BV:

Datum

Name

Planer:

18.12.2018

C. Weigelt

Zeichner:

18.12.2018

E. Lauter

Profil:

30.11.2020

P. Weigelt

Datell:

Staatliches Bauamt Krumbach

Nattenhauser Str. 16
86381 Krumbach

Tel: 08282/9908-0, Fax: 08282/9908-200, E-Mail: poststelle@stb.bayern.de

bearbeitet:

gezeichnet:

geprüft:

PSP Nr.:

Projekt:

GZ 5 Verlegung bei Kleinkötz

Nr.	Art der Änderung	Datum	Zeichen

FESTSTELLUNGSENTWURF

Straßenbauverwaltung Freistaat Bayern

Staatliches Bauamt Krumbach

Straße / Abschn.-Nr. / Station: GZ5_120_1,285 bis B16_1220_1,653

PROJIS-Nr.:

Unterlage / Blatt-Nr.: 11.2 / 3

Lageplan für
Regelungsverzeichnis

Maßstab: 1 : 500

GZ 5 Großkötz - Kleinkötz

Verlegung in Kleinkötz

Bau-km 0+000 bis Bau-km 2+050

aufgestellt:

Staatliches Bauamt Krumbach

Wesaher, Ulf Bauabschnitt
Krumbach, den 15.09.2021