


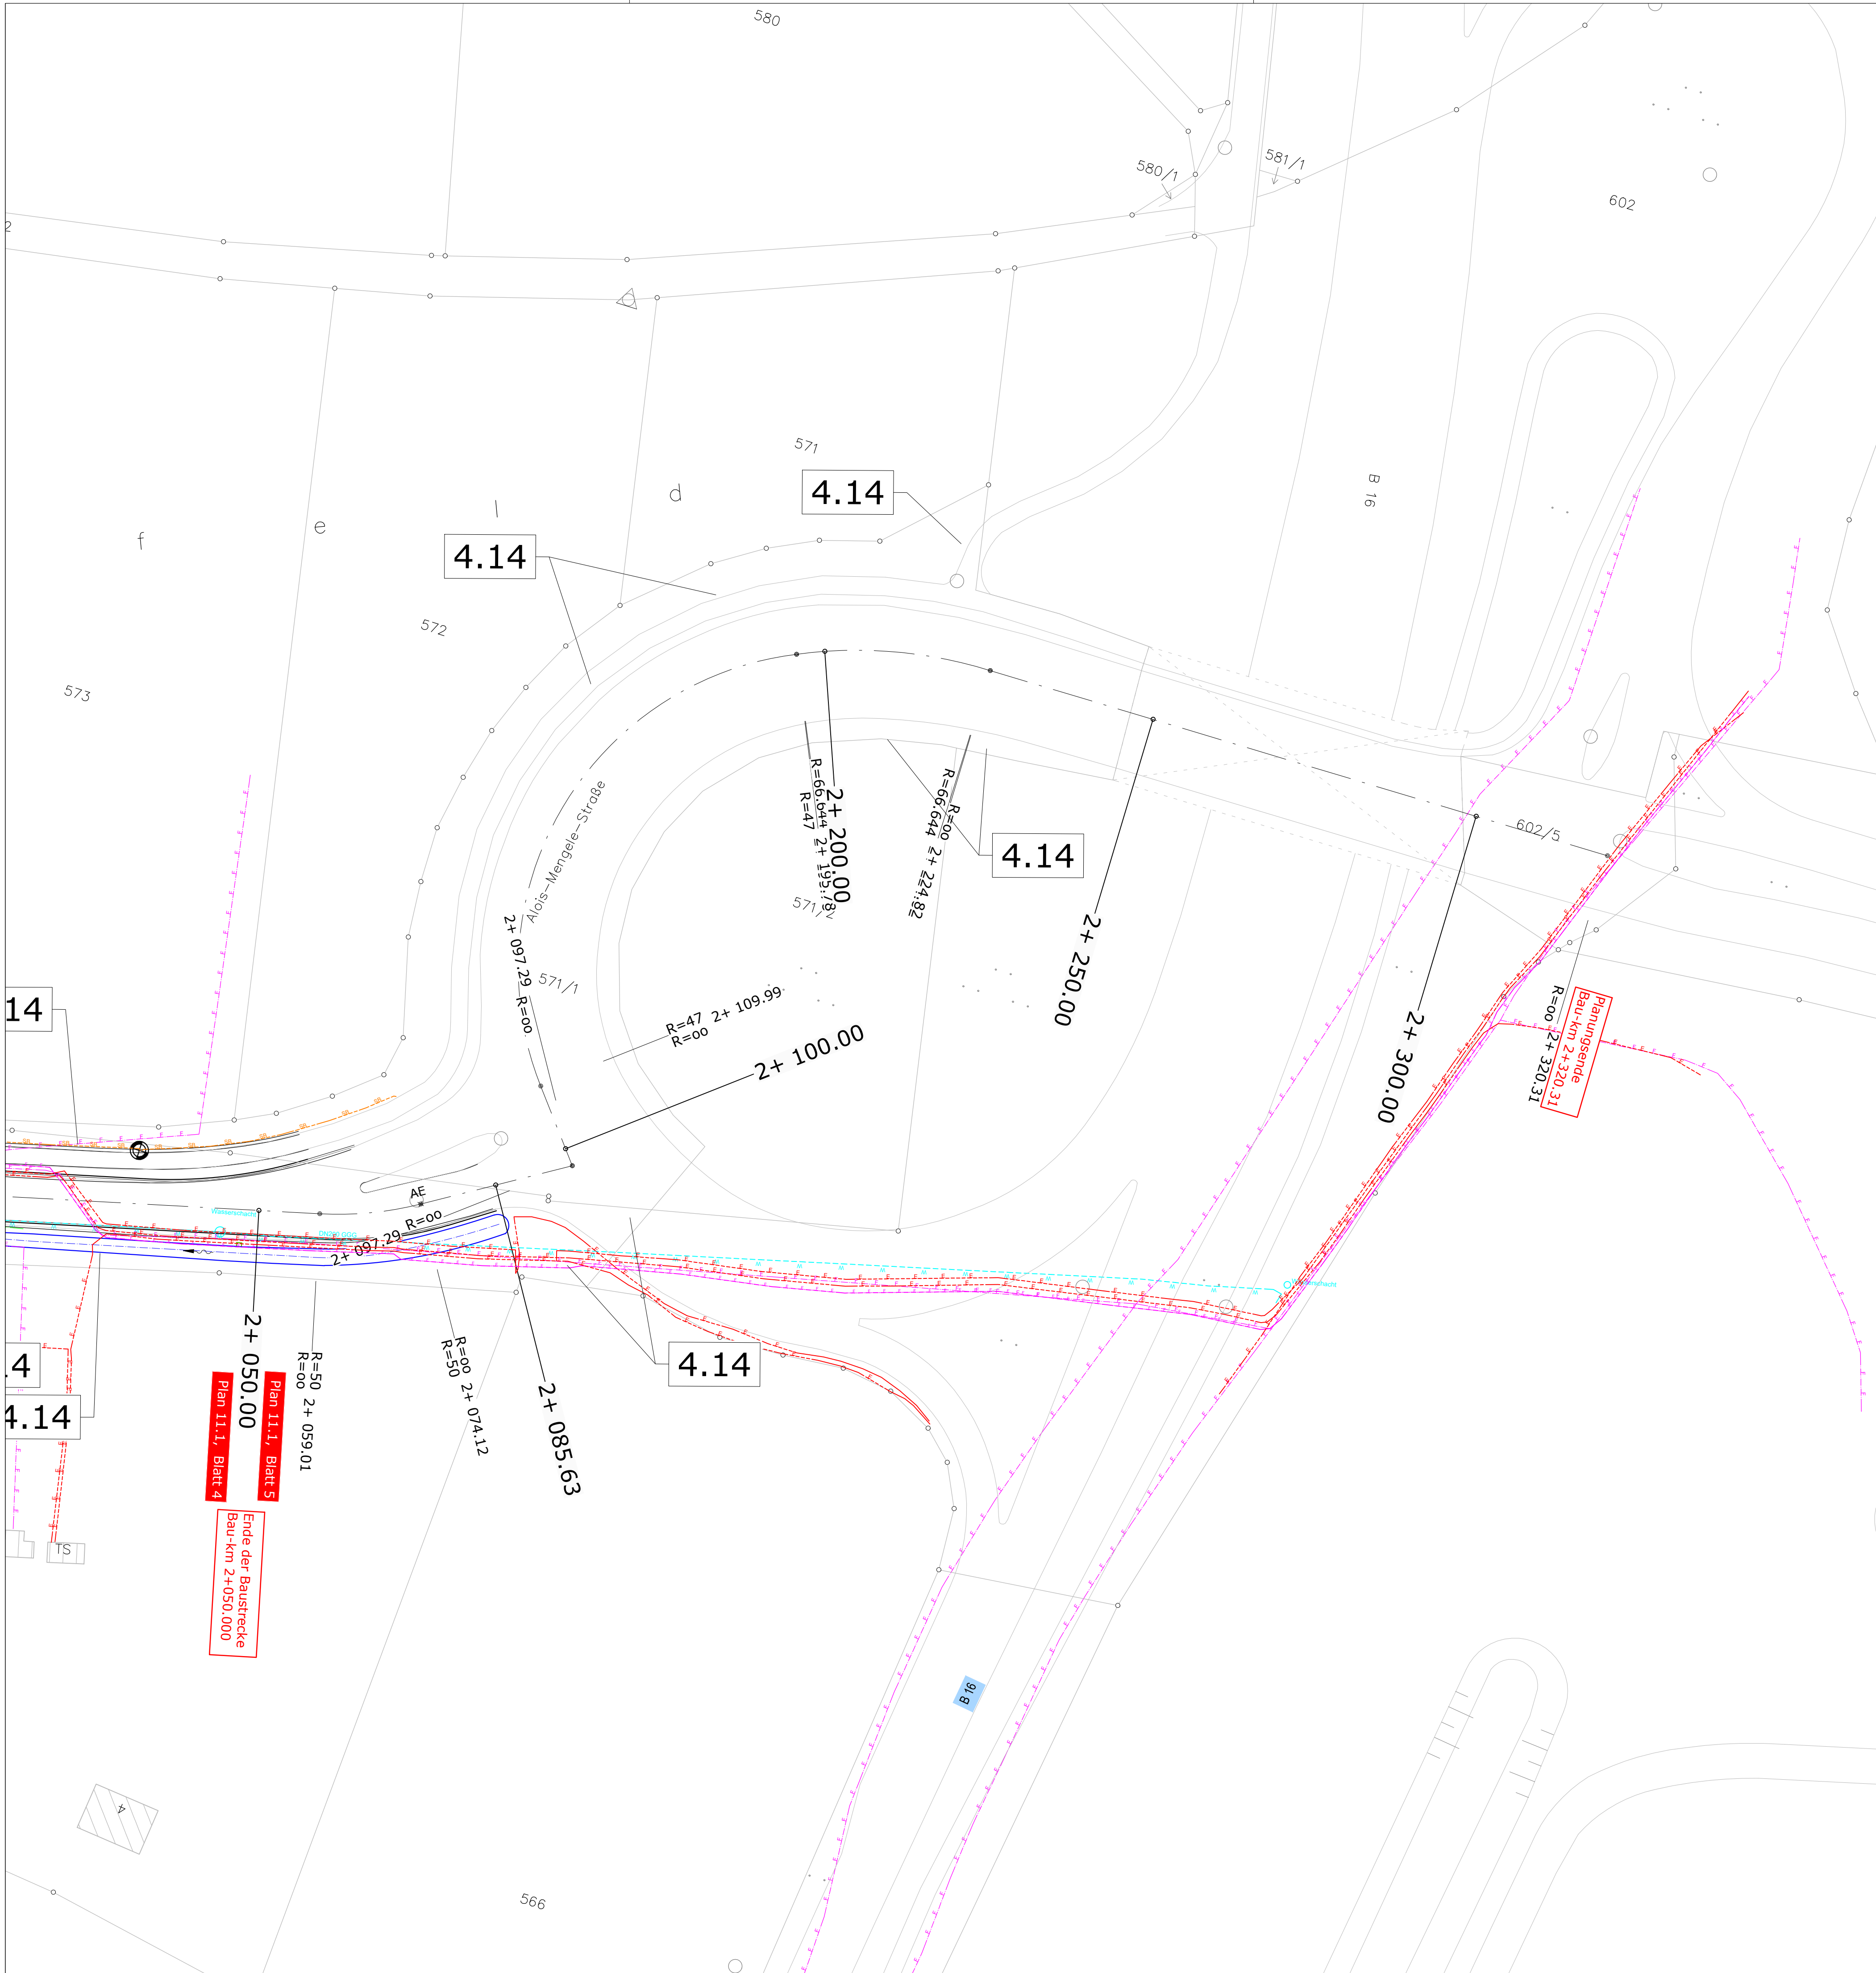

Zeichenerklärung

Planung

Einschnittsböschung / Abtrag
Mulde mit Fließrichtung
Fahrbahn mit Achse
Bankett
Dammböschung / Auftrag

Straßennebenflächen
Wirtschaftsweg
Radweg
Gehweg
Fahrbahnteiler / Insel / Parkstreifen
Zufahrt mit Bordabsenkung
gemeinsamer Geh- und Radweg
Bankett mit Zufahrt

12 Einzeller Granit
22 Zweizeiler Granit

Neigungsbrechpunkt mit Angabe von Ausrundungshalbmesser, Längsneigung und Abstand zum nächsten Neigungsbrechpunkt

Gradientenhochpunkt
Gradiententiefpunkt
Querneigung

Entwässerung

vorhanden
geplant


Regenwasserleitung
Straßenablauf

Regelungsverzeichnis

12 Nr. im Regelungsverzeichnis

Sonstiges

Leiteinrichtung für Amphipien und Kleintiere
Kleintierdurchlass
Schutzgländer
Beleuchtung BESTAND
Beleuchtung NEU
Beleuchtung VERSETZEN
Beleuchtung ENTFERNEN

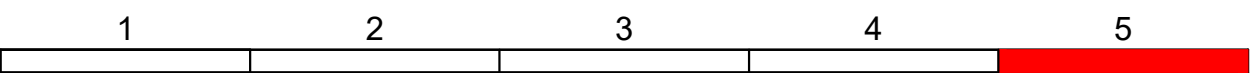

 peter weigelt Nirchplatz 4 89331 Burgau Tel.: 08222 / 411 600 Fax: 08222 / 411 602 pweigelt@weigelt-aib.de	BV:	Datum	Name
	Planer :	18.12.2018	C.Weigelt
	Zeichner :	18.12.2018	E.Lauter
	Prüfer :	30.11.2020	P.Weigelt
	Datei:		

Staatliches Bauamt Krumbach Nattenhauser Str. 16 86381 Krumbach Tel.: 08282/9908-0, Fax: 08282/9908-200, E-Mail: poststelle@stbakru.bayern.de		bearbeitet:		
		gezeichnet:		
		geprüft:		
		PSP Nr.:		
		Projekt:	GZ 5 Verlegung bei Kleinkötz	

Nr.	Art der Änderung	Datum	Zeichen

FESTSTELLUNGSENTWURF

Straßenbauverwaltung Freistaat Bayern Staatliches Bauamt Krumbach Straße / Abschn.-Nr. / Station: GZ5_120_1,285 bis B16_1220_1,653 PROJIS-Nr.:		Unterlage / Blatt-Nr.: 11.2 / 5 Lageplan für Regelungsverzeichnis Maßstab: 1 : 500	
GZ 5 Großkötz - Kleinkötz Verlegung in Kleinkötz Bau-km 0+000 bis Bau-km 2+050			
aufgestellt: Staatliches Bauamt Krumbach  Weirather, Ltd. Baudirektor Krumbach, den 15.09.2021			