




Zeichenerklärung

Planung

- Einschnittsböschung
- Mulde mit Füllrichtung / Vorankermulde
- Fahrbahn mit Achse und Fahrbahnaufbau
- Balken
- Dammboschung
- Einweissungsgraben mit Füllrichtung
- Geh- und Radweg
- Gehweg
- unbefestigter Weg

Verwaltung

- Gemarkungsgrenze
- Gemeindengrenze
- Flurstücksgrenze
- außerhalb / innerhalb des Baufeldes

Versorgungseinrichtungen vorhanden

- bestehende Trinkwasserleitung
- bestehende Elektroleitung Alßau-Netz GmbH
- bestehende Telefonleitung Kabel Deutschland GmbH
- bestehende DB Leitung unterirdisch
- bestehende Hochspannungsleitung AlßauNetz GmbH
- bestehende Telefonleitung Telekom AG
- bestehende Mischwasserkanal
- bestehende Schmutzwasserkanal
- bestehende Regenwasserkanal

Versorgungseinrichtungen geplant

- geplanter Regenwasserkanal

1

© Bayerische Vermessungsverwaltung, Geobasisdaten (Entwicklung der Fläche des Gemeindeflurkatasters)
© Bayerisches Landesamt für Umwelt, www.lfu.bayern.de

Bezugssystem: Gauß-Krüger Zone 4
Lagebezug: 100, DHDN12 (EPSG 31468)
Hohenstatus: 100, DHDN12 (EPSG 7999)
Ausgang enthält Daten aus dem Rauminformationssystem

Vermessungsgrundlage:
WipflerPLAN, Geowissenschaften 8, 87616 Marktoberdorf
Befragungsdaten: Landesamt für Digitalisierung, Breitband und Vermessung

WipflerPLAN Architekten Bauplanung Vermessungsingenieur Entscheidungsfähiger <i>WipflerPLAN</i>	WipflerPLAN Planungsgeellschaft mbH Geowissenschaften 8 87616 Marktoberdorf Tel.: 08342 89866-0 www.wipflerplan.de info@wipflerplan.de	herbeilief.: 15.11.2023 gezeichnet: 15.11.2023 geprüft: 15.11.2023 Projekt Nr.: 5131.002.05	S. Lingner S. Lingner M. Mongella
Nr.:	Art der Änderung	Datum	Zeichen

PLANGENEHMIGUNG

Straßenbauverwaltung
Landkreis Oberallgäu
Strasse / Abschn.-Nr. / Station: OA19 / 130 / 2.443 - OA19 / 130 / 1.339
PROJES-Nr.:

Unterlage / Blatt-Nr.: 5
Lageplan
Maßstab: 1:1000

Kreisstraße OA19 - Beseitigung BÜ bei Bahn-km 9,719 von Bau-km 0+060 (130 / 2.443) bis Bau-km 1+250 (130 / 1.339)
GVS nach Haldenwang - Beseitigung BÜ bei Bahn-km 10,178 von Bau-km 0+000 bis Bau-km 0+480

aufgestellt: Landkreis Oberallgäu
Oberallgäuer Platz 2
87527 Sonthofen

Sonthofen, Joachim Heßmann