




LEGENDE:

- Kreisstraße
- Gehweg
- Grün
- Mulde

Bestehender Mischwasserkanal mit Angabe von Schachtabstand, Nennweite, Material, Sohlgefälle, Fließrichtung und Schachtnummer

Bestehender Schmutzwasserkanal mit Angabe von Schachtabstand, Nennweite, Material, Sohlgefälle, Fließrichtung und Schachtnummer

Bestehender Regenwasserkanal mit Angabe von Schachtabstand, Nennweite, Material, Sohlgefälle, Fließrichtung und Schachtnummer

Bestehende Wasserleitung

Geplanter Regenwasserkanal mit Angabe Schachtabstand, Nennweite, Material, Sohlgefälle, Fließrichtung und Schachtnummer

© Bayerische Vermessungsverwaltung, Geobasisdaten (Entwurf der Fläche als Eigentumsverhältnisse sind anzuzeigen)

© Bayerisches Landesamt für Umwelt, www.lfu.bayern.de

Bezugssystem : Gauß-Krüger Zone 4
Lagestatus : 100, DHDN03 - (EPSG 31468)
Höhenstatus : 100, DHHN12(NN) - (EPSG 7899)
Auszug enthält Daten aus dem Rauminformationssystem

Vermessungsgrundlage:
WipflerPLAN, Gutwenderstraße 8, 87616 Marktoberdorf
Geplante Daten: Landesamt für Digitalisierung, Breitband und Vermessung

1

WipflerPLAN
Architekten
Bauingenieure
Vermessungsingenieure
Erschließungsträger

WipflerPLAN
Planungsgesellschaft mbH
Gutwenderstraße 8
87616 Marktoberdorf
Tel.: 08342 89886-0
www.wipflerplan.de
info@wipflerplan.de

bearbeitet:	15.11.2023	S. Lingner
gezeichnet:	15.11.2023	S. Lingner
geprüft:	15.11.2023	M. Mengels
Projekt Nr.:	5131.002.184	

Nr.	Art der Änderung	Datum	Zeichen

PLANGENEHMIGUNG

Straßenbauverwaltung Landkreis Oberallgäu Straße / Abschn.-Nr. / Station: OA19 / 130 / 2.443 – OA19 / 130 / 1.339 PROJ.-Nr.:	Unterlage / Blatt-Nr.: 18.4 Einzugsgebietslageplan Maßstab: 1:1000 Kreisstraße OA19 - Beseitigung BÜ bei Bahn-km 9,719 von Bau-km 0+060 (130 / 2.443) bis Bau-km 1+250 (130 / 1.339) GVS nach Haldenwang - Beseitigung BÜ bei Bahn-km 10,178 von Bau-km 0+000 bis Bau-km 0+480 aufgestellt: Landkreis Oberallgäu Oberallgäuer Platz 2 87527 Sonthofen Sonthofen, Joachim Hofmann
---	--

