


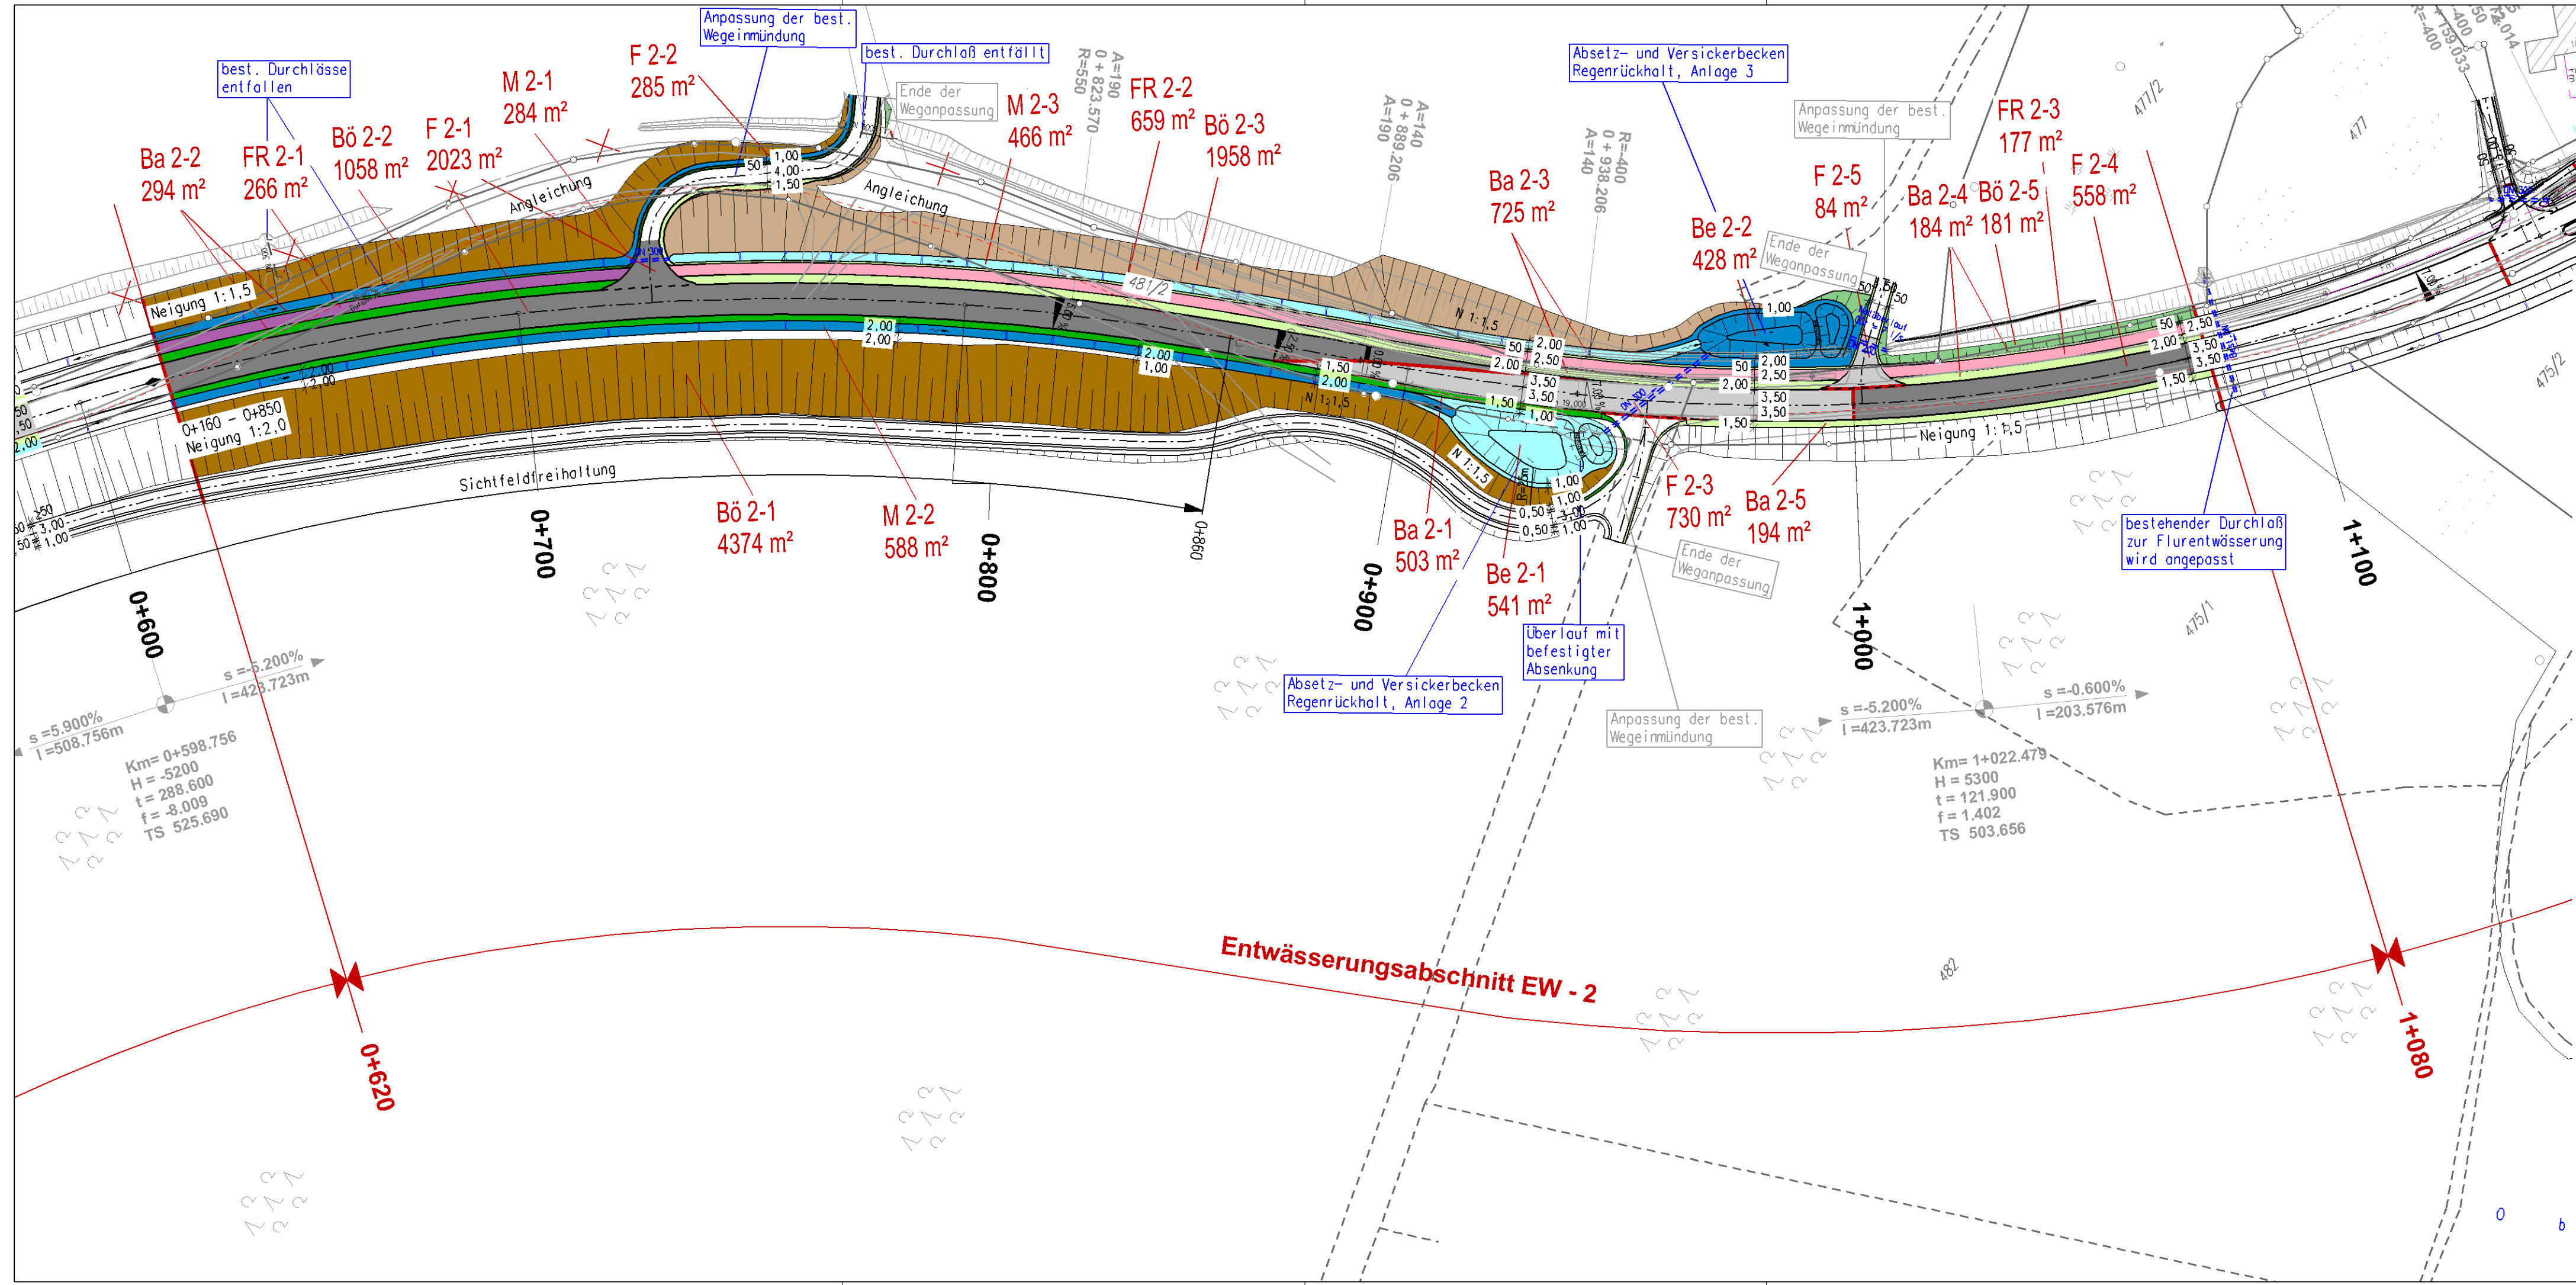

Staatliches Bauamt Augsburg		bearbeitet:	Juli 2017	Borchardt
		gezeichnet:	Juli 2017	Steisch
		geprüft:	Juli 2017	Heiß
Holbeinstraße 10 86150 Augsburg		PSP Nr.:		
Tel.: 0821/2581-0, Fax: 0821/2581-214, E-Mail: poststelle@stbaa.bayern.de		Projekt:		

Nr.	Art der Änderung	Datum	Zeichen

FESTSTELLUNGSENTWURF

Straßenbauverwaltung Freistaat Bayern		Unterlage / Blatt-Nr.: 18.3 / 2	
Staatliches Bauamt Augsburg		Lageplan der Entwässerungsabschnitte	
Straße / Abschn.-Nr. / Station: St 2036_260_0,160 bis St 2036_260_3,384		Maßstab: 1:1000	
PROJIS-Nr.:			

St 2036 Wertingen - Augsburg
Ausbau Heretsried - Holzhausen
Bau-km 0+000 bis Bau-km 3+185

aufgestellt: Staatliches Bauamt Augsburg  Heiß, Bauoberrat Augsburg, den 31.07.2017	