




# Schnitt

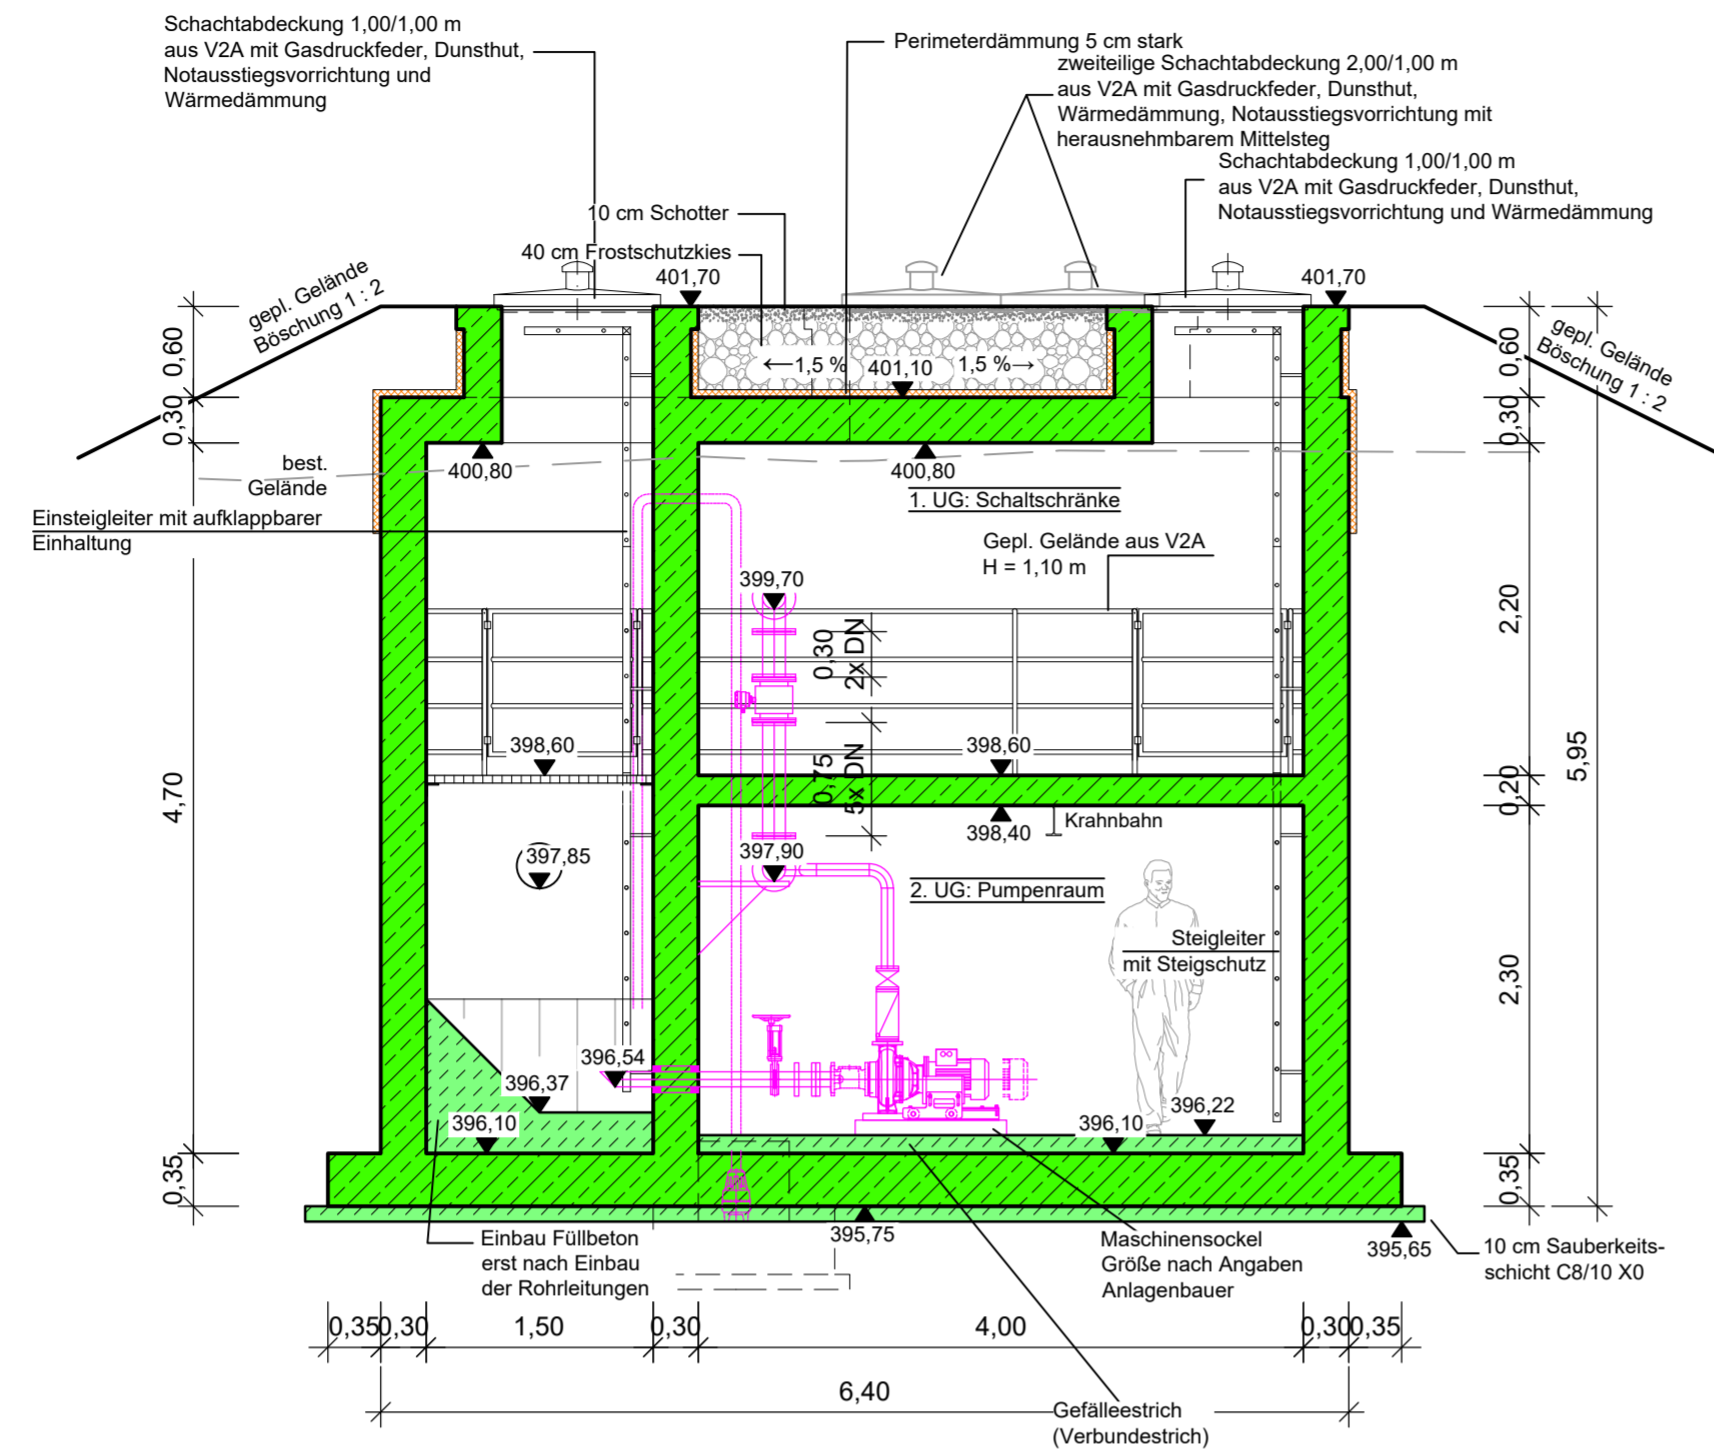

# Grundriss 1. Untergeschoss

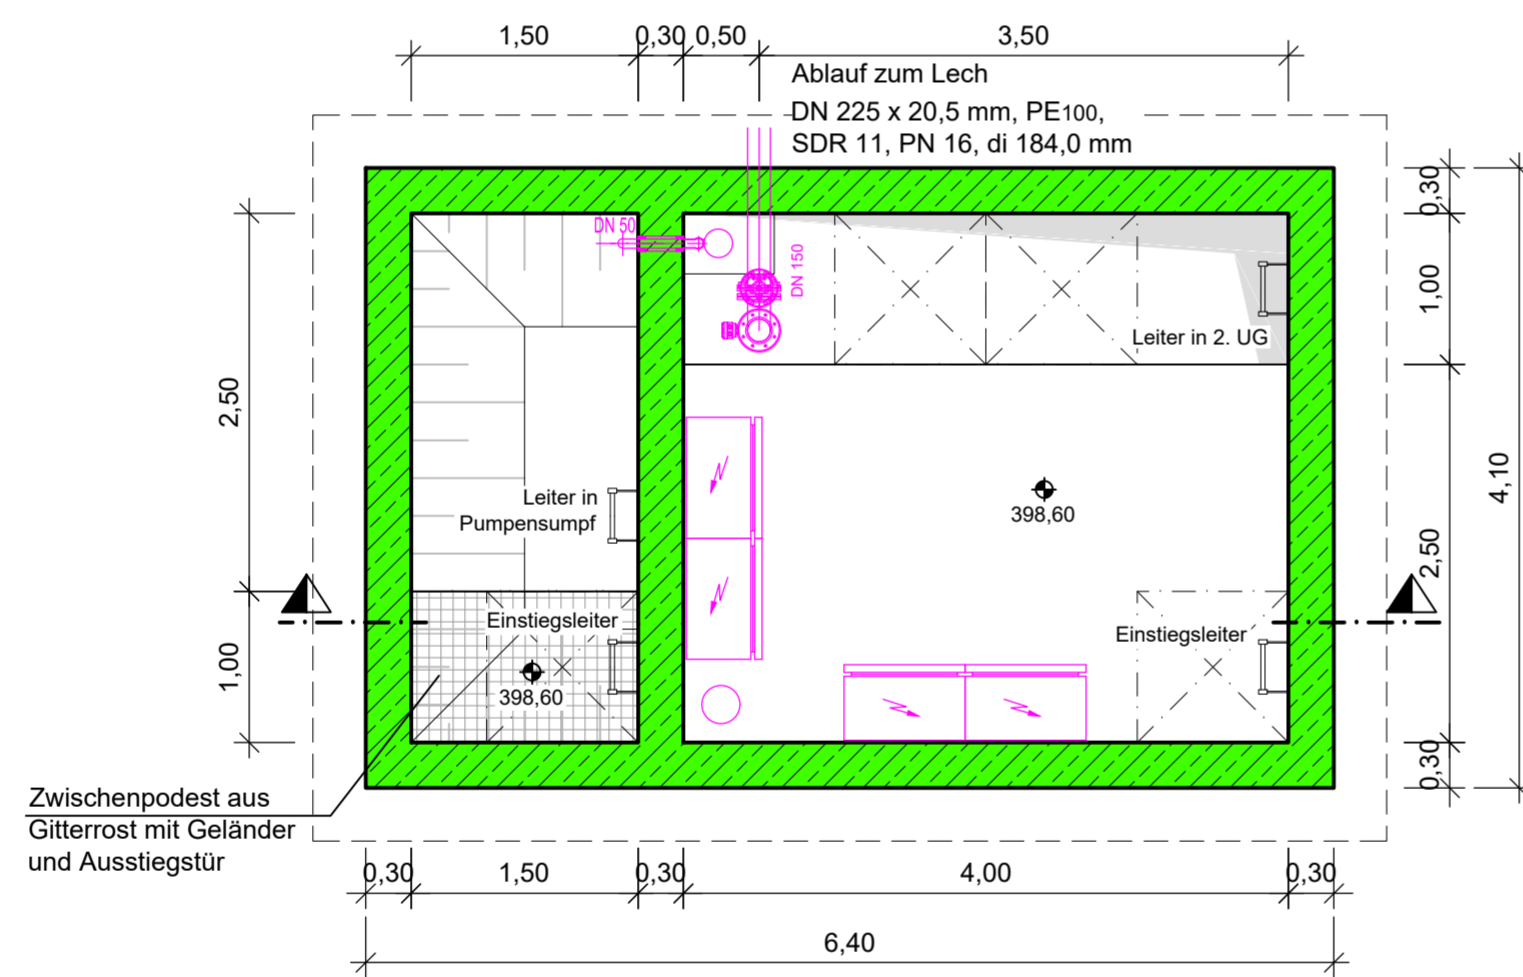

# Grundriss 2. Untergeschoss

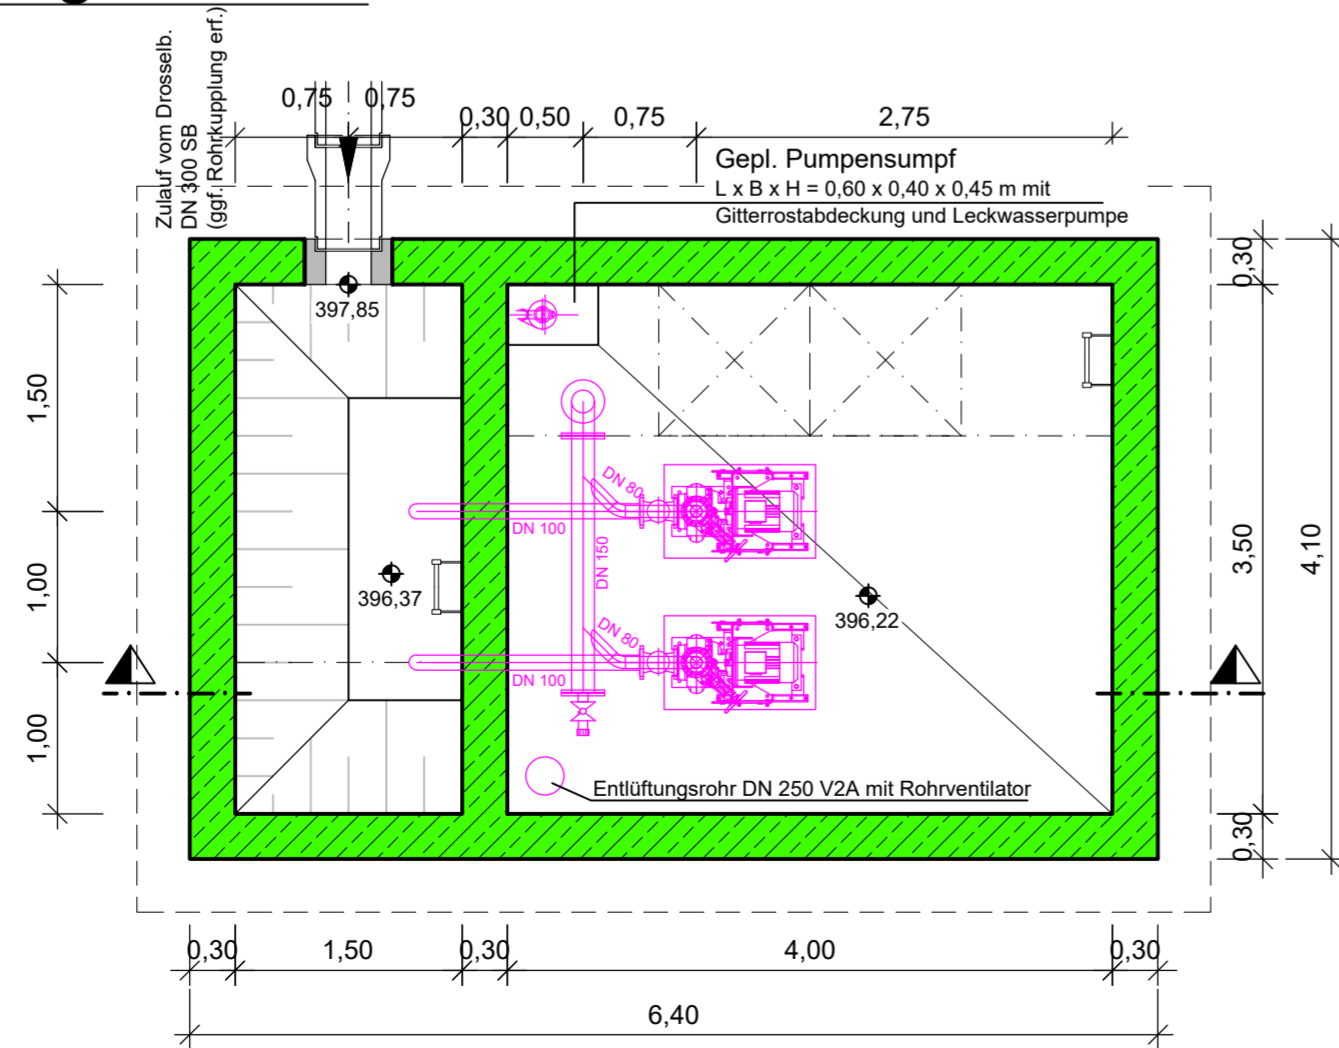

**AUSFÜHRUNG:**  
 STAHLBETON C 35/45, XC3, XF3, XA1, XD3, WF WASSERDICHT  
 FÜLLBETON C 35/45, XC3, XF3, XA1, XD3, WF WASSERDICHT  
 ÜBERWACHUNGSKLASSE 2  
 ALLE KANTEN ABGEFAST  
 ALLE ROHR- UND KABELANSCHLÜSSE WASSERDICHT HERSTELLEN  
 ALLE ROHRANSCHLÜSSE MIT DOPPELGELENK AUSBILDEN  
 BEWEHRUNG UND ANORDNUNG VON DEHNFUGEN NACH STATIK  
 BETONBESTIMMUNGEN FÜR ABWASSERBAUTEN BEACHTEN

ALLE PODESTE, LEITERN UND STEIGER-  
 RICHTUNGEN SIND RUTSCHSICHER NACH  
 UVV AUSZUFÜHREN!  
 GENERELL SIND BEI AUSFÜHRUNG UND  
 BETRIEB DIE UNFALLVERHÜTUNGS-  
 VORSCHRIFTEN ZU BEACHTEN!

ALLGEMEIN:  
 MASCHINENSOCKEL UND LAGE DER  
 AUSSPARUNGEN / KERNBOHRUNGEN  
 NACH DETAILPLANANGABEN DES  
 MASCHINENLIEFERANTEN.

AUSSPARUNGEN GRÖßER DN 250 SIND  
 GRUNDSÄTZLICH MIT UMLAUFENDER  
 VERZÄHNUNGSFUGE AUSZUFÜHREN.

VOM TRAGWERKSPLANER SIND VERANTWORTLICH  
 DIE VERKEHRSLASTEN WÄHREND DER ERSTELL-  
 UNG DER TRAGWERKSPLANUNG MIT DEM PRÜF-  
 STATIKER ABZUSTIMMEN. GRUNDSÄTZLICH IST  
 DAS BAUWERK FÜR DAS LASTBLD SLW 60 MIT  
 EINER ERSATZFLÄCHENLAST VON 33,4 kN/m² ZU  
 BEMESSEN.

ZUL. BODENPRESSUNG UND AUFTRIEBSICHER-  
 UNG NACH BODENGUTACHTEN UND STATISCHER  
 BERECHNUNG.

ÖFFNUNGEN FÜR UNTERIRDISCHE BAUWERKS-  
 ANSCHLÜSSE VON KABELN UND LEITUNGEN BIS  
 DN 250 ERST UNMITTLBAR VOR ERFORDERNIS  
 BOHREN UND SOFORT NACH VERLEGUNG MIT  
 ZUGELASSENEN DICHTUNGEN WASSERDICHT  
 VERSCHLIESSEN.

ROHRANSCHLÜSSE AB DN 300 MIT EINBINDER  
 AUSFÜHREN

<p>Mayr Beratende Ingenieure PartG mbB</p> <p>Blütenweg 5 86551 Aichach T +49 8251 8750 0 F +49 8251 8750 27 info@mayr-ingenieure.de</p> <p>Ihr Partner für Infrastrukturmaßnahmen</p>	BV:	Datum	Name
	bearbeitet:	08/2025	Bauer
	gezeichnet:	08/2025	Huenges
	geprüft:	08/2025	Mayr
	Datei:	Bellage_18.2.1.dwg	

<p>Staatliches Bauamt Augsburg</p> <p>Holbeinstraße 10 86150 Augsburg</p> <p>Tel.: 0821/2581-0, Fax: 0821/2581-214, E-Mail: poststelle@stbaa.bayern.de</p>		bearbeitet:	extern	
		gezeichnet:	extern	
		geprüft:	12/2025	Betzi
		PSP Nr.:		
		Projekt:		
Dateiname:				

Nr.	Art der Änderung	Datum	Zeichen

# FESTSTELLUNGSENTWURF

Straßenbauverwaltung Freistaat Bayern	Unterlage / Blatt-Nr.: 18.2.1
Staatliches Bauamt Augsburg	Pumpwerk
Straße / Abschn.-Nr. / Station: B16_1880_0,629 bis B16_1920_1,035	Maßstab: 1 : 50
PROJIS-Nr.:	

B 16 Günzburg - Ingolstadt  
 3-streifiger Ausbau zwischen Genderkingen und der AS Rain-Ost  
 Bau-km 0+000 bis 2+508

aufgestellt: Staatliches Bauamt Augsburg  Kreitmeier, Baudirektor Augsburg, den 16.12.2025	
--	--