


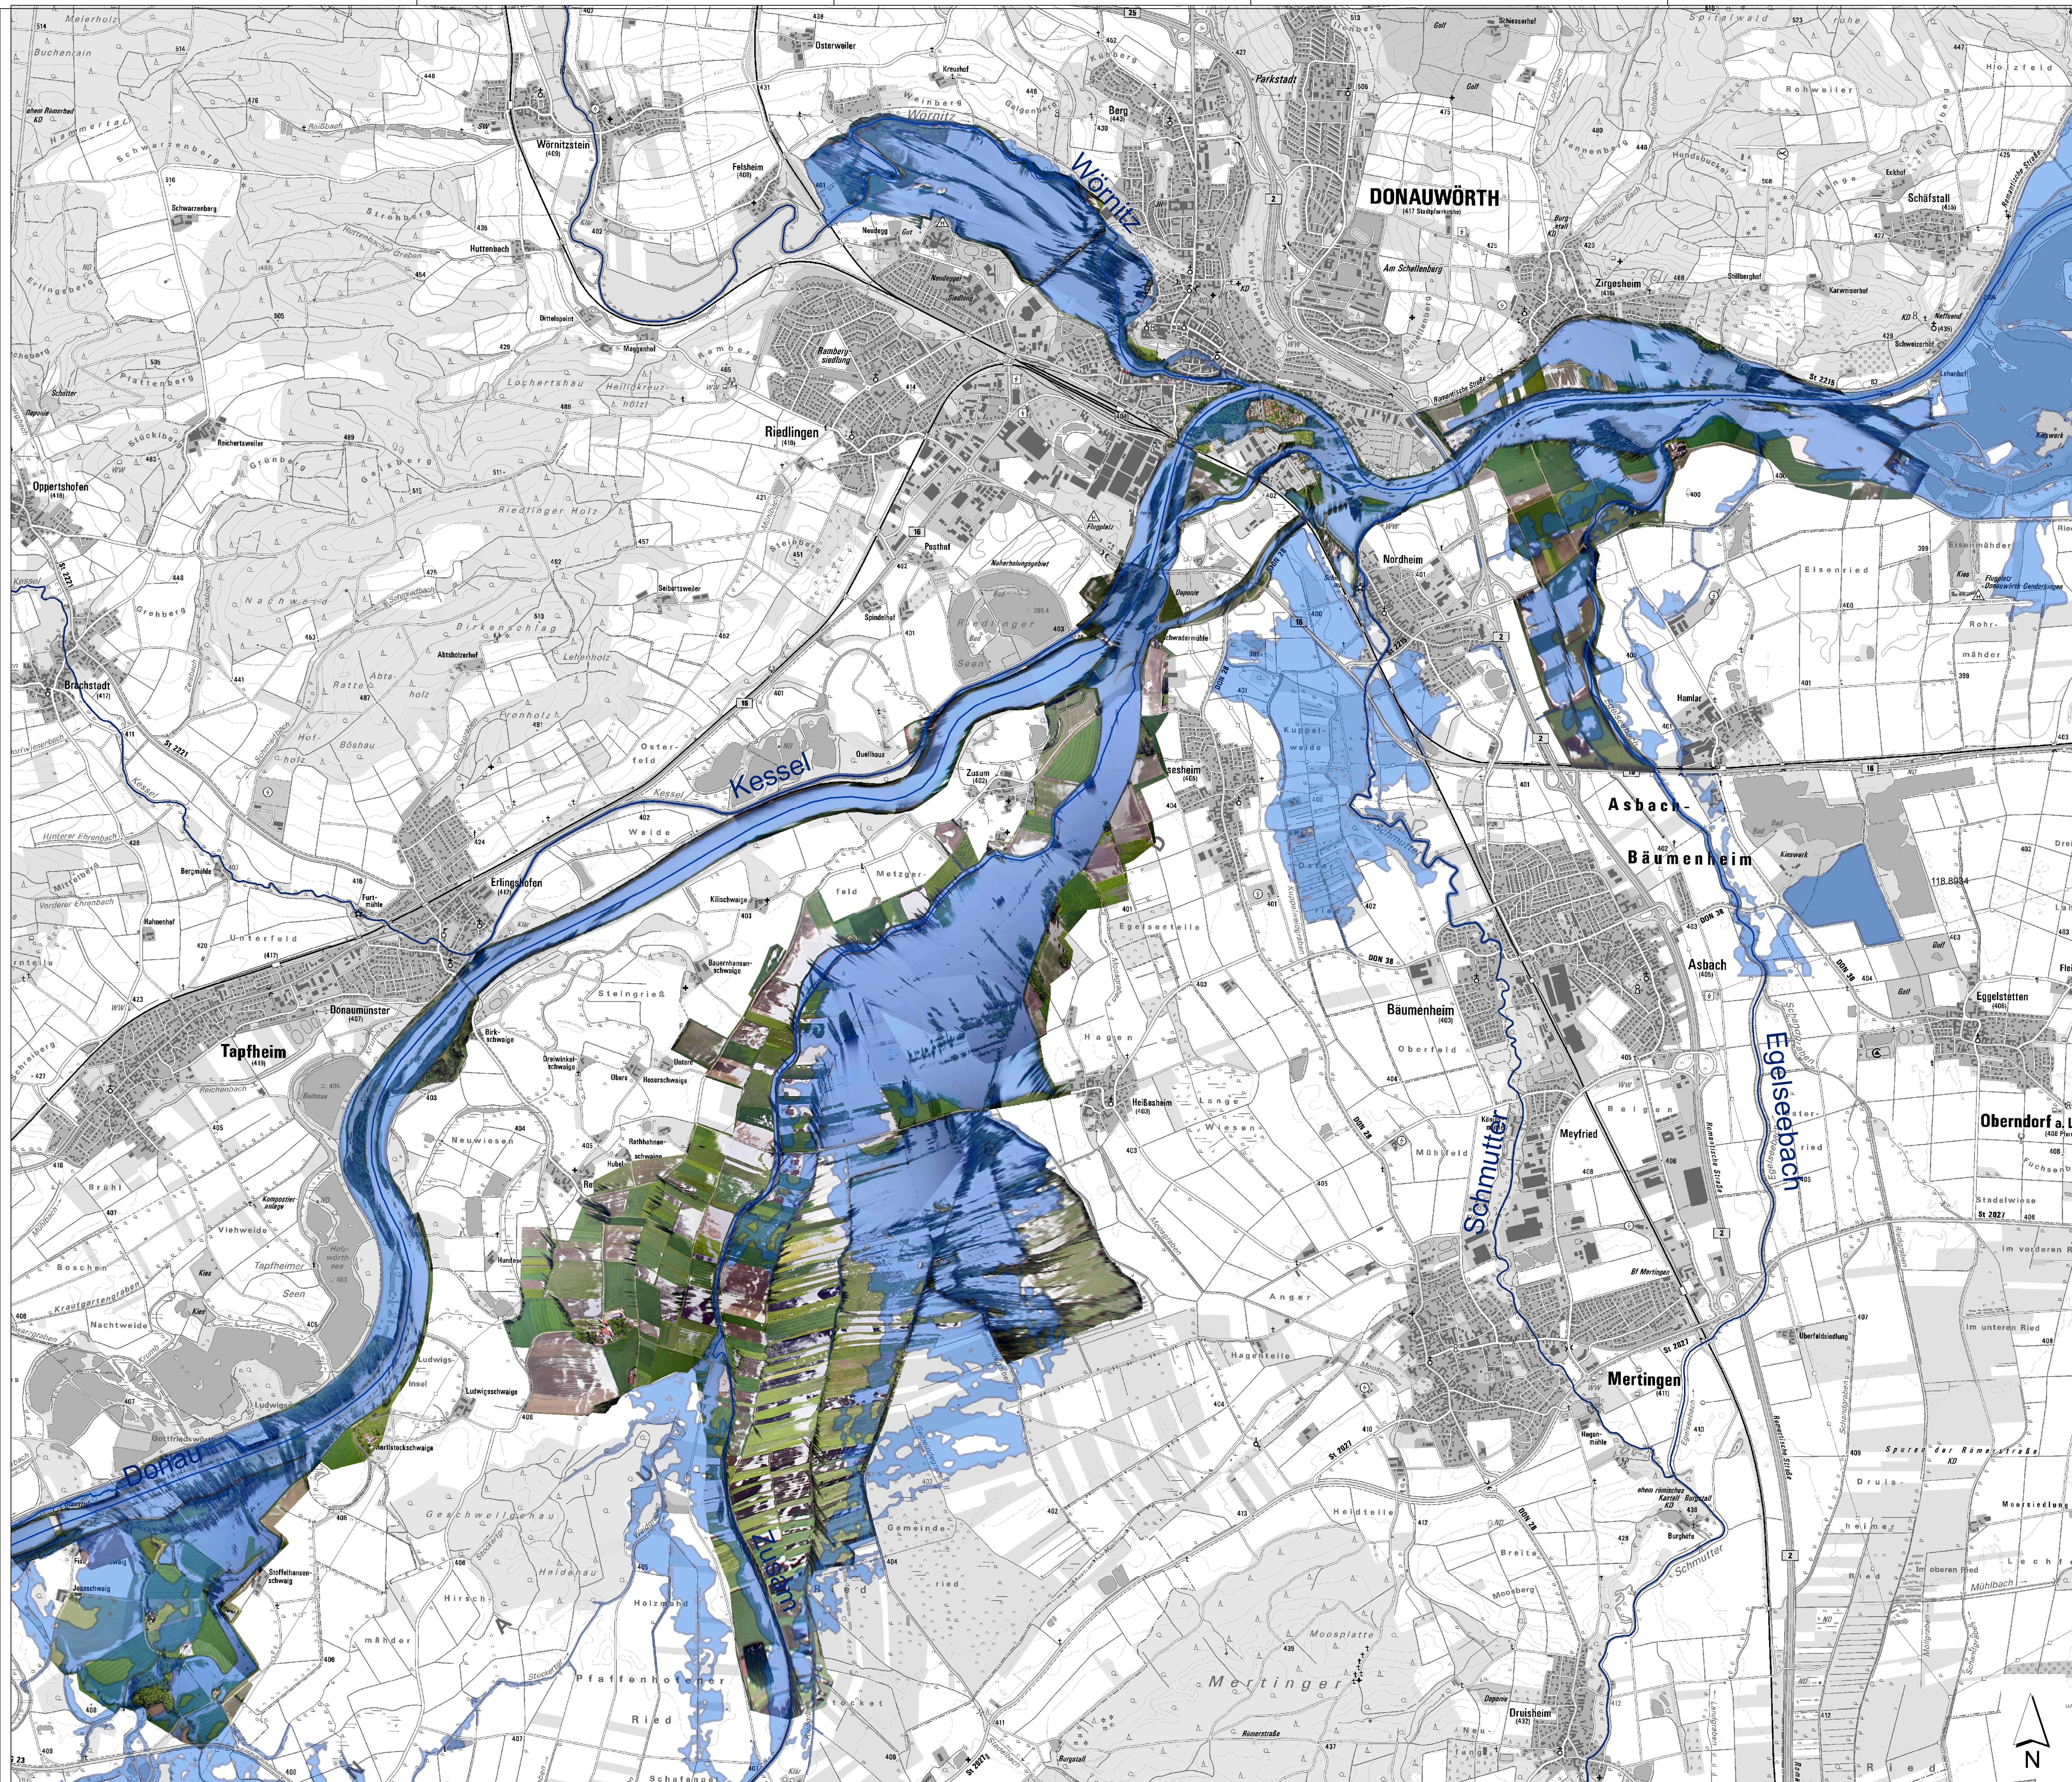


Legende

HW2013 Kalibrierung Ü-Grenze am
03.06.2013 um 16:00 Uhr

Quelle der Befliegungsfotos:
- EUROCOPTER
- Fr. Winter WWA Donauwörth
- Fr. Seidel WWA Donauwörth

Aufnahmezeitpunkt:
- 03.06.2013 ca. zwischen 15:00 und 17:00 Uhr

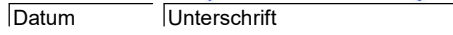Vorhaben: Verbesserung Hochwasserschutz Donau Iller bis Lech		Anlage: 4.2.5
Vorhabensträger: Freistaat Bayern vertreten durch das Wasserwirtschaftsamt Donauwörth Fragensite 23, 89069 Donauwörth, Tel. 0906/7099-0, Fax 0906/7099-136		Plan-Nr.: 65081 - 112
Landkreis: Neu-Ulm, Günzburg, Dillingen, Donau-Ries		
Gemeinde: -		
Kennzeichen: G117731390001		
Maßstab: 1:15.000		Datum, Name: entw. Februar 2017, von Gosen
Lageplan mit georeferenzierten Befliegungsfotos des HW2013		gez. April 2017, von Gosen
26.04.2021 (Datum)		gepr. April 2021, Spanning
Unterschrift: 		gepr. 



Gew I
Donau
Iller- bis Lechmündung



Nachdruck oder Vervielfältigung, auch auszugsweise,
nur mit Genehmigung des Herausgebers.
Geobasierten Ü-Bayerische Vermessungsverwaltung 2010