


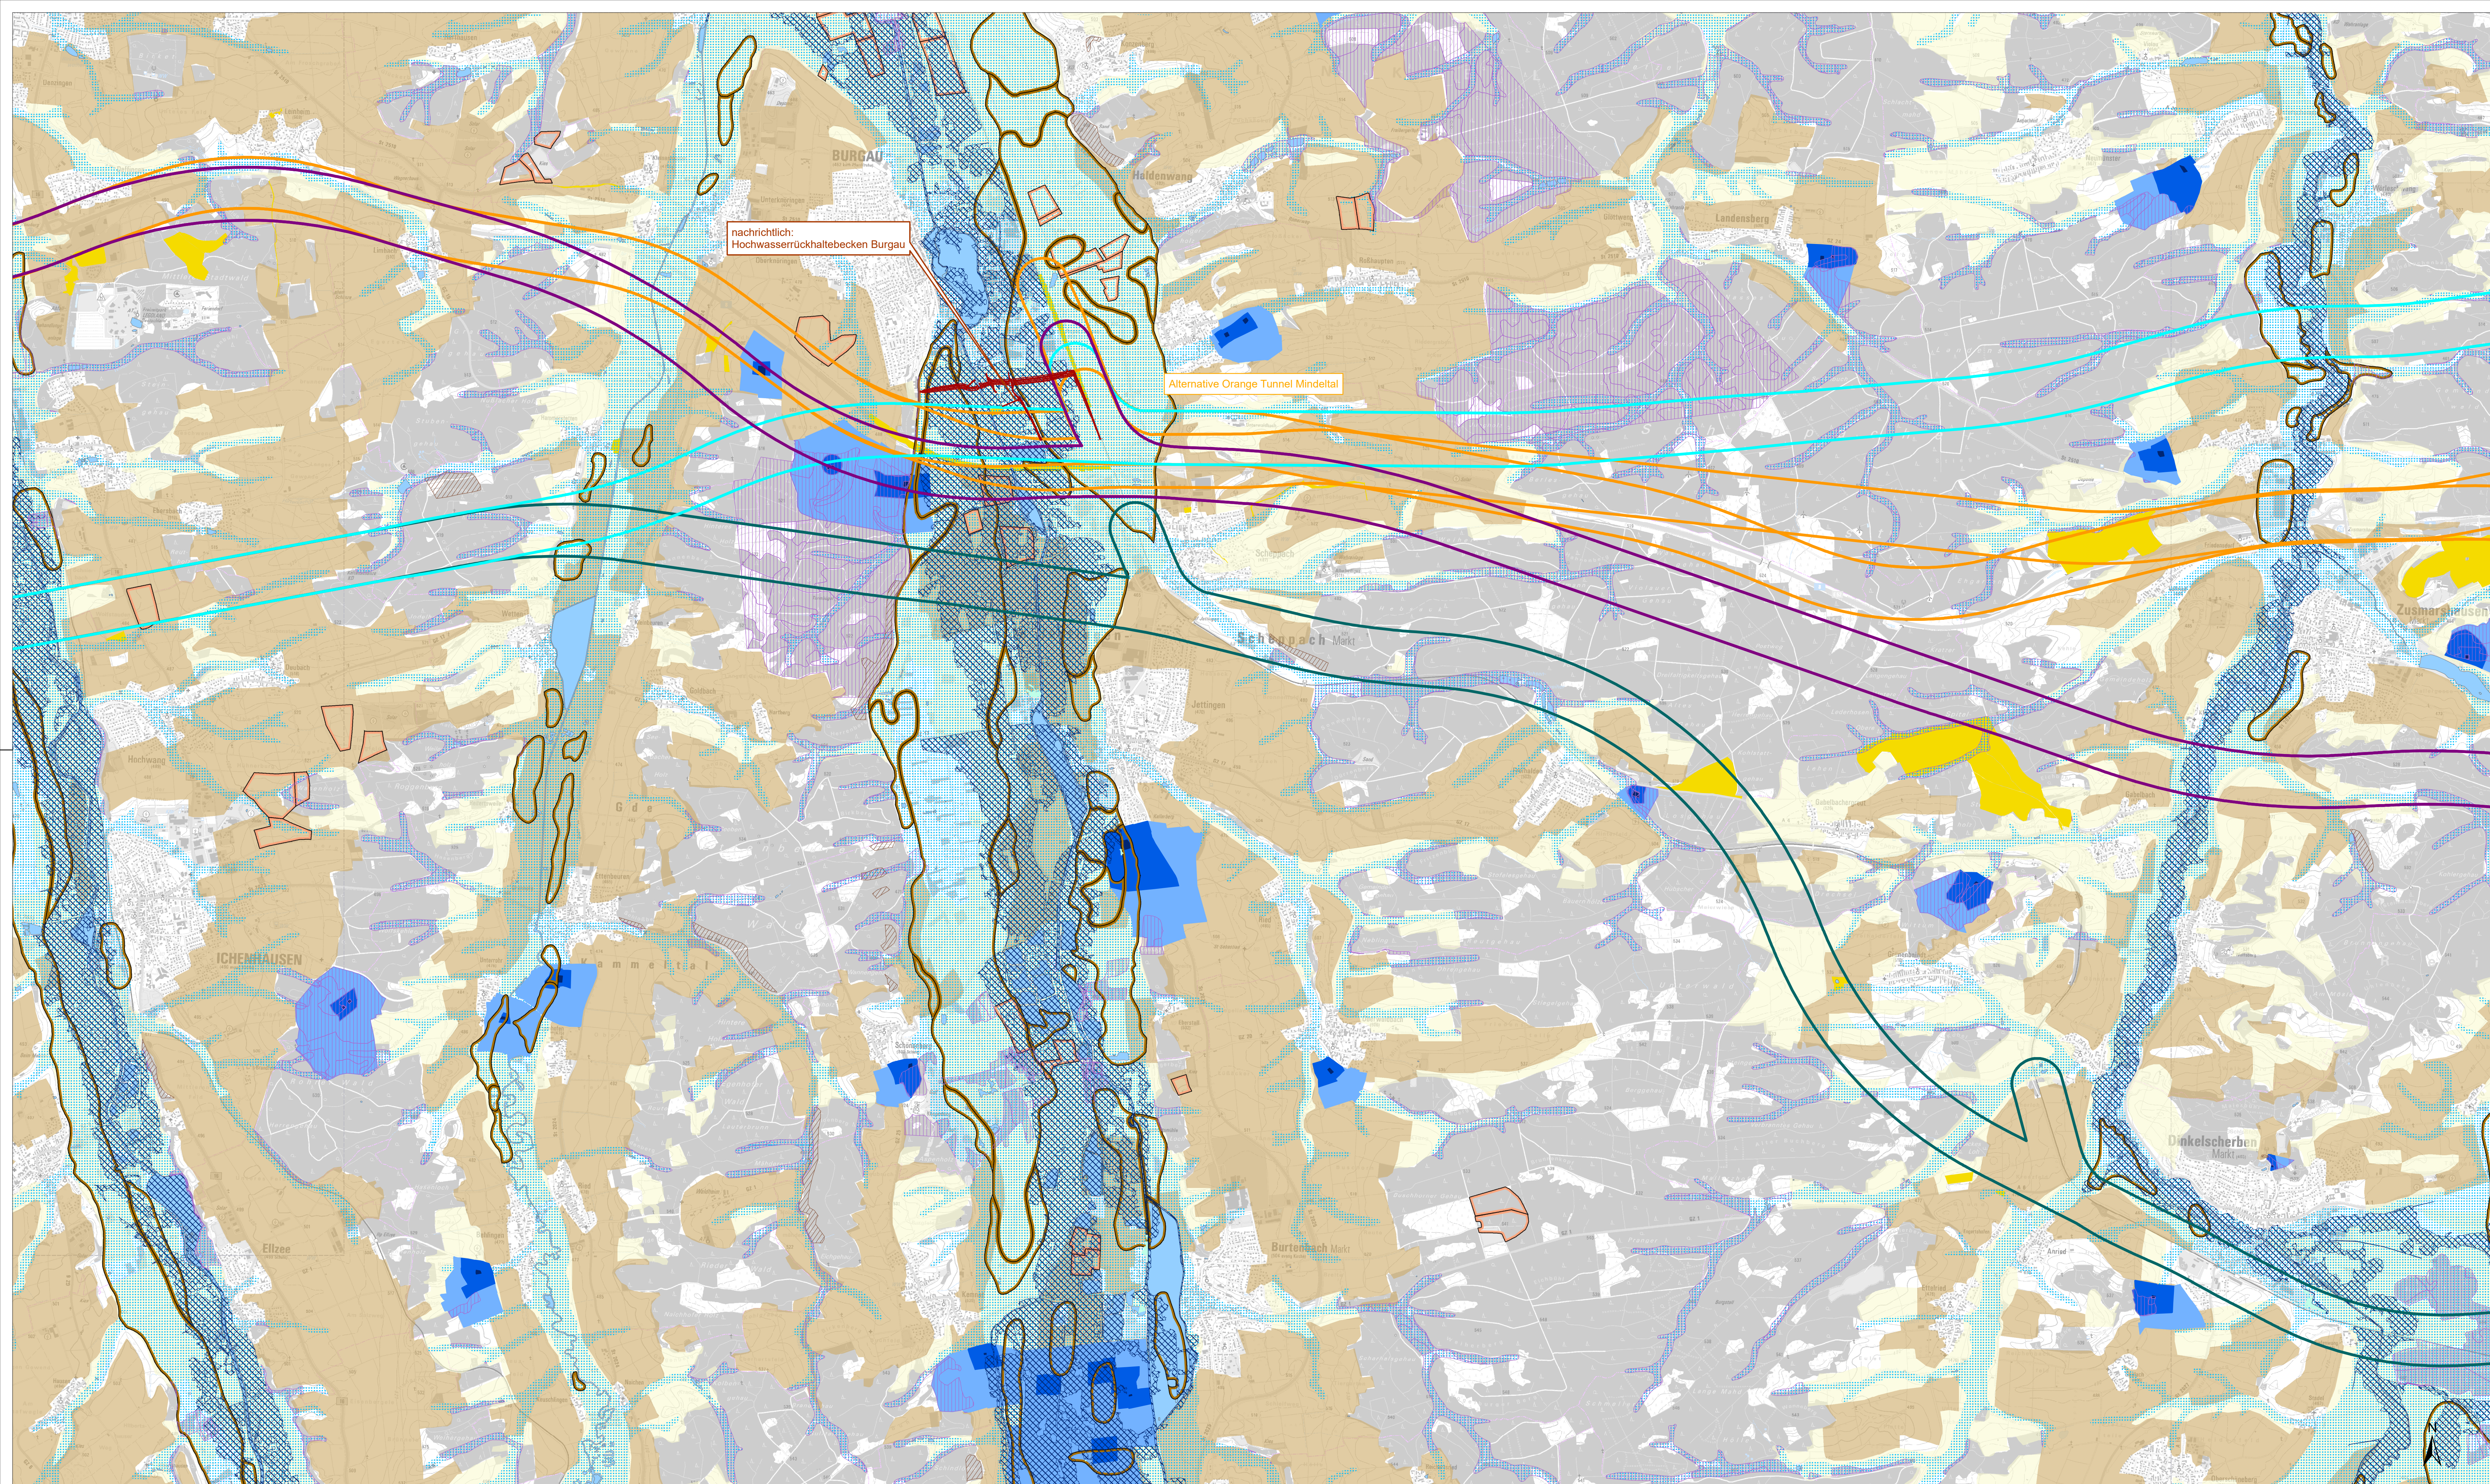

### Boden und Wasser

Untersuchte Wirkbereiche der Trassen 500 m (beidseits 250 m)

Variante Violett

Variante Türkis

Variante Orange

Variante Blau-Grün

**Boden**

Flächen mit günstigen Erzeugungsbedingungen (LSK)

Flächen mit durchschnittlichen Erzeugungsbedingungen (LSK)

Moorböden

Boden mit mittlerer bis hoher Filter- und Pufferfunktion

Wald mit besonderer Bedeutung für den Bodenschutz

**Altlastenverdachtsflächen**

behördlich erfasste Altablagerungen und Altstandorte (ABuDIS)

Verdachtsflächen 4-Stufen-Programm Deutsche Bahn AG (AIS-NG)

**Wasser**

Wald mit besonderer Bedeutung für den Wasserschutz

wassersensible Bereiche

festgesetzte Überschwemmungsgebiete

vorläufig gesicherte Überschwemmungsgebiete

Hochwassergefahrenfläche für 100-jährliches Hochwasser (HQ100)

Fließ- und Stillgewässer

**Trinkwasserschutzgebiete**

Zone I

Zone II

Zone III

**Nachrichtlich**

Hochwasserrückhaltebecken Burgau

Quellen:  
Geobasisdaten: Bayerische Vermessungsverwaltung,  
Fachdaten: Bayerisches Landesamt für Umwelt, Regionalplan Augsburg, Regionalplan Donau-Iller, Wald funktionsplan für die Region Augsburg, Wald funktionsplan für die Region Donau-Iller, Landwirtschaftliche Standortkartierung (LSK), Deutsche Bahn AG

|                                                                                        |  |   |  |   |  |
|----------------------------------------------------------------------------------------|--|---|--|---|--|
| Index: Änderungen bzw. Ergänzungen                                                     |  | Name:   |  | Datum:   |  |
| Bauherr: DB NETZE<br>DB Netz AG<br>Adorn-Riese-Straße 11-13<br>60327 Frankfurt am Main |  | Projektleitung: DB NETZE<br>Technik<br>NBS/ABS Ulm-Augsburg<br>INI-5-U<br>Bahnhofsstrasse 12 1/2<br>84150 Augsburg<br>Ort, Datum, Unterschrift |  | Planung:   |  |
| Auftragnehmer (AN):<br>bosch & partner<br>psu<br>Ort, Datum, Unterschrift              |  | Projektnummer DB:<br>5.016177378<br>BIM-Datencodierung:                                                                                        |  | Planzeichen:<br>UJA Bosch XX XXX ROV BW Mtl<br>Planart:<br>Übersichtslageplan<br>Höhen- und Koordinatensystem:<br>DB REF 3 GK4<br>Einwirkungen (Lastmodell): |  |
| Lageskizze (unmaßstäblich):<br>                                                        |  | Bauwerksnummer:<br>Strecke: Streckenabschnitt:                                                                                                 |  | BW-Kennziffer: Barcodenummer:   |  |
| Entwurfsgeschwindigkeit:<br>Kilometer:                                                 |  | Erstellt: 30.06.2023<br>Maßstab: 1:25.000<br>Geprüft: 30.06.2023<br>Freigegeben:                                                               |  | Datum: Name   |  |
| NBS/ABS Ulm - Augsburg<br>Lageplan                                                     |  | Übersicht Boden und Wasser<br>Blatt Mitte   |  |   |  |