


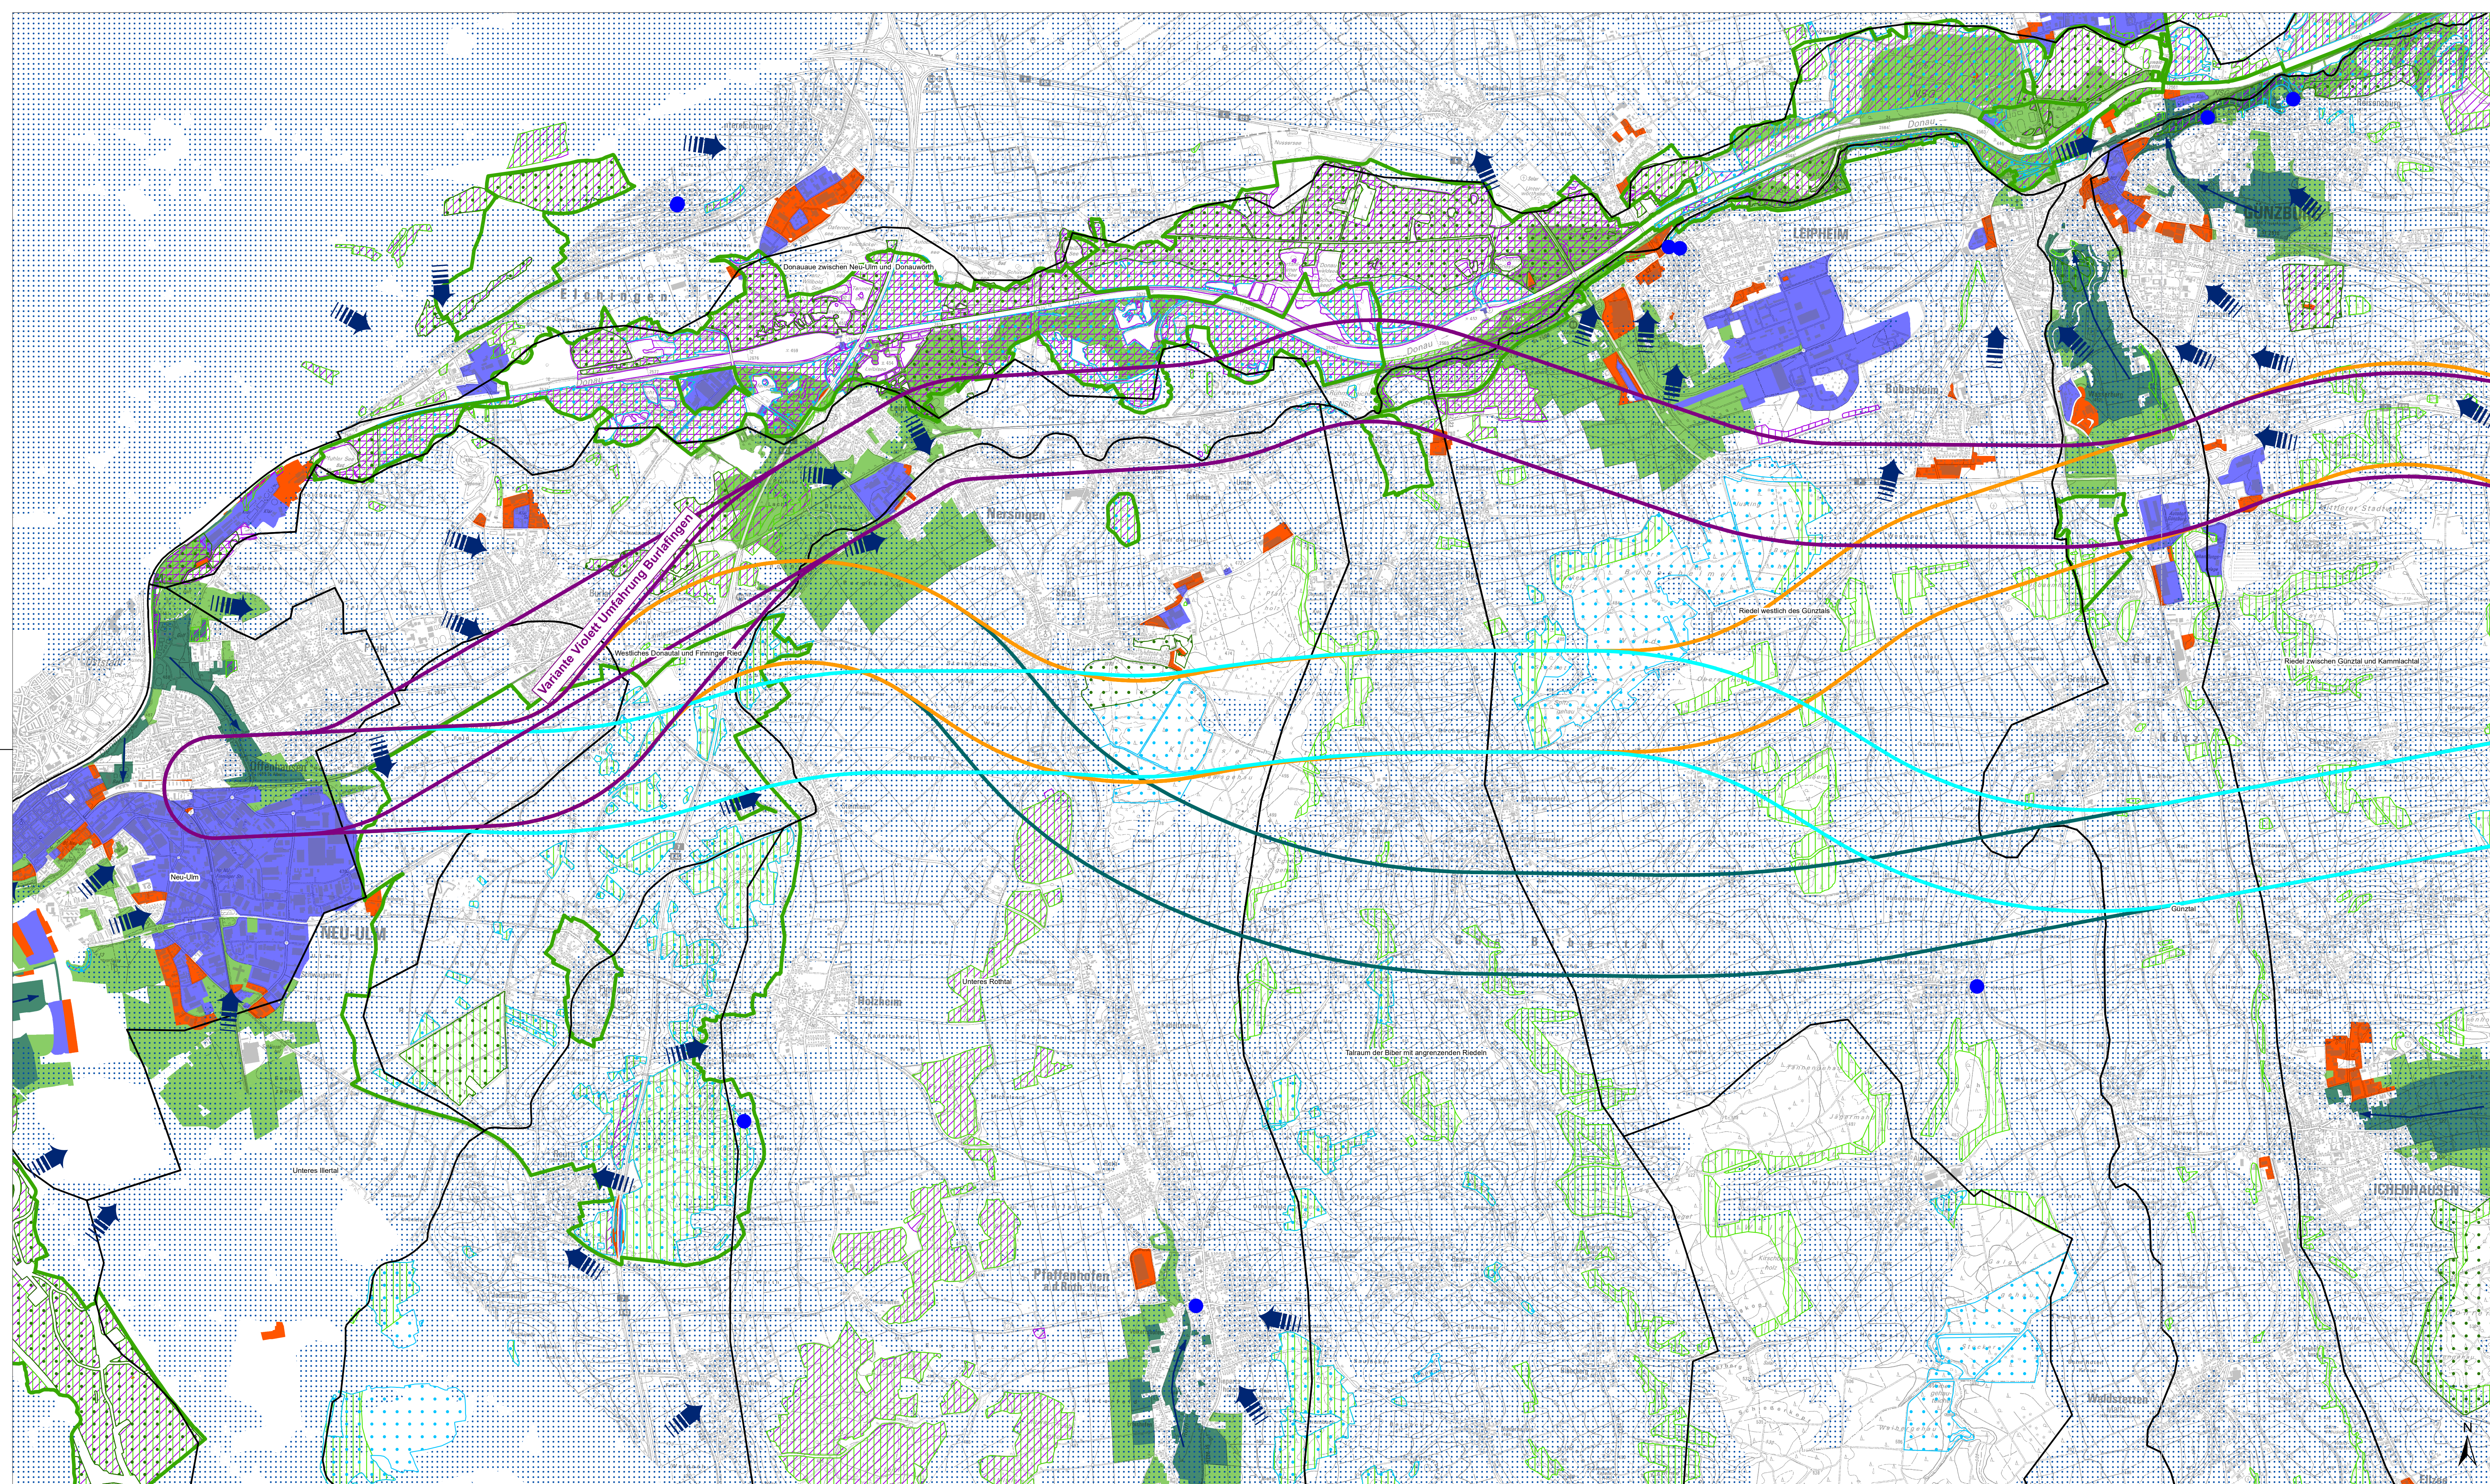

Legende

Untersuchte Wirkbereiche der Trassen 1.000 m (beidseits 500 m)

- Variante Violett
- Variante Türkis
- Variante Orange
- Variante Blau-Grün

Landschaftsbild

- Landschaftsprägendes Denkmal
- Landschaftsschutzgebiet
- Naturpark

Waldfunktion

- Erholungswald Stufe 1
- Erholungswald Stufe 2
- Schutzwald für Lebensraum Landschaftsbild
- Sichtschutzwald

Luft/Klima

- Kaltluftaustauschbereich
- Kaltluftleitbahn
- Kaltluftproduktionsfläche

Wirkraum (Nachtsituation)

Sommerliche humanbioklimatische Belastungssituation in Flächen mit Wohn-/Schlaf Funktion in der Nacht. Je höher die Belastung, desto höher die Handlungserfordernis für proaktive Anpassungsmaßnahmen.

- Belastungsstufe 5 (bereits heute ungünstige humanbioklimatische Situation)
- Belastungsstufe 4 (unter Annahme eines schwachen Klimawandels zukünftig ungünstige humanbioklimatische Situation)

Ausgleichsraum (Nachtsituation)

Sommerliche kaltluftthaushaltliche Bedeutung der Grün-/Freiflächen für die Entlastung des Wirkraums in der Nacht. Je höher die Bedeutung, desto höher die Empfindlichkeit und Schutzbedürftigkeit gegenüber (baulichen) Nutzungsintensivierungen.

- Sehr hohe Bedeutung (Kernbereiche der wirkraumbezogenen Kaltluftleitbahnen)
- Hohe Bedeutung (Kernbereiche des flächenhaften Luftaustausches im Bereich der Wirkraumbelastungsstufen 4 und 5 oder Rand-/Quellbereich der Kaltluftleitbahnen)

Waldfunktion

- Schutzwald für Immissionen Lärm und lokales Klima
- Regionaler Klimaschutzwald
- Bannwald

Quellen:
Geobasisdaten: Bayerische Vermessungsverwaltung.
© GeoBasis-DE / BKG 2018
Fachdaten: Bayerisches Landesamt für Umwelt, Bayerische Staatsforsten

Index: Änderungen bzw. Ergänzungen		Name:		Datum:	
Bauherr: DB NETZE		Projektleitung: DB NETZE		Planung:	
DB Netz AG Adlon-Rose-Strasse 11-13 60327 Frankfurt am Main		DB Netz AG Technik NBS/ABS Ulm-Augsburg UlM-S-4 Bahnhofstrasse 12 1/2 84180 Augsburg		Auftragnehmer (AN): bosch & partner psu	
Lageskizze (unmaßstäblich):		Projektantrag DB: G.01677378		BIM-Datencodierung:	
		Planzeichen: ULA Bosch XX XXX ROV LK_Ulm		Planart: Übersichtslageplan	
Bayerische Kennzeichnung:		BWK-Kennziffer:		Barcode Nummer:	
Strassenabschnitt:		Datum:		Entwurfsgeschwindigkeit:	
Maßstab: 1:25.000		Datum:		Kilometer:	
Erstellt: 30.06.2023		Geprüft: 30.06.2023		NBS/ABS Ulm - Augsburg Lageplan	
Gezeichnet: 30.06.2023		Gezeichnet: 30.06.2023		Übersicht Landschaft und Luft/Klima Blatt Ulm	
Datum:		Name:			